

9B.

ALMENNAR SKÝRINGAR

ALLAR PÍPUR Í LÁGSPENNU ERU Ø16 OG VÍR 1,5mm².
 ALLAR PÍPUR Í SMÁSPENNU ERU Ø20.
 HÆDIR ROFA FRÁ FULLFRÁGENGNUM GÓLFI 110cm.
 HÆDIR TENGLA FRÁ FULLFRÁGENGNUM GÓLFI 25cm.
 HÆDIR Á SÍMA- (S) SJÓNVAÐS- (L) TENGLUM FRÁ FULLFRÁGENGNUM GÓLFI 25cm.
 ALLAR PÍPUR ERU MERKTAR MEÐ FJÖLDA VÍRA NEMA ÞÆR SEM ERU MEÐ 3 VÍRA

NEMA ANNAD SÉ TEKIÐ FRAM

ÖLL MÁL ERU FRÁ FULLFRÁGENGNUM GÓLFI OG Í MIÐJA DÓS EÐA ÚR MIÐRI DÓS Í MIÐJA DÓS EÐA Í FULLFRÁGENGINN VEGG.
 ÞAR SEM PÍPUR ERU LAGÐAR HLÍÐ VÍÐ HLÍÐ Í LOFTUM EÐA VEGGUM SKAL HÁFA AÐ MINNSTA KOSTI 3cm BL. MILLI RÖRA, ÞANNIG AÐ STEYPA GETI AUBVELDLEGA RUNNIB NIÐUR Á MILLI.

GRÉNNAR ERU EKKI SÝNDAR Í ÖLLUM TILVIKUM AÐ TÖFLU, EN ERU ÞÁ MERKTAR VÍÐKOMANDI TÖFLU. DÆMI: GR1 ER Í TÖFLU OG ER GRÉIN NR.1
 → DEAGAR ÖR ER OG MERKT GR.NR ÞÁ FER VÍÐKOMANDI GR. Í TÖFLU Í ÍÐUBINN



ÞEGAR STRÍK ER Í GEGNUM TENGLI EÐA ROFA ÞÁ ER UM 2 FALDA NEMA ANNAD SÉ TEKIÐ FRAM
 1 EINFALDUR 2 TVÖFALDUR 3 PREFALDUR

TIL SNERTISPENNUMARNAR SKAL NOTA NÜLLUN OG LEKASTRUMSROFAVÖRN.

MÁLHLUTA LAGNA, TÆKJA, LAMPA OG RAFBÚNAÐAR SKAL JARDBINDA VANDLEGA.

MÁLSTRUMUR ROFA OG TENGLA SKAL VERA MINNST 10 A.

JARDBINDA SKAL PÍPUKERFI FYRIR HEITA- OG KALDAVATNSLÖGN.
 ÖLL TÁKN ERU TÁKNRÖN OG BÆR AÐ SAMRÖMMA LAGNAR AÐ TRÆKJUM EFTIR AÐSTÆÐUM Á STABNUM OG EFTIR SÉRTEKNINGUM.

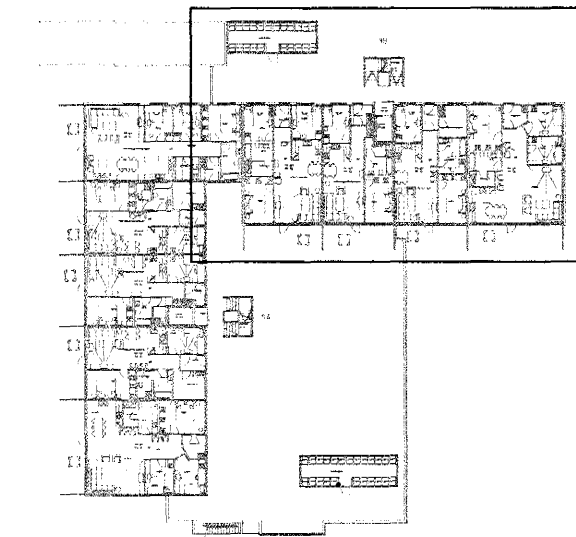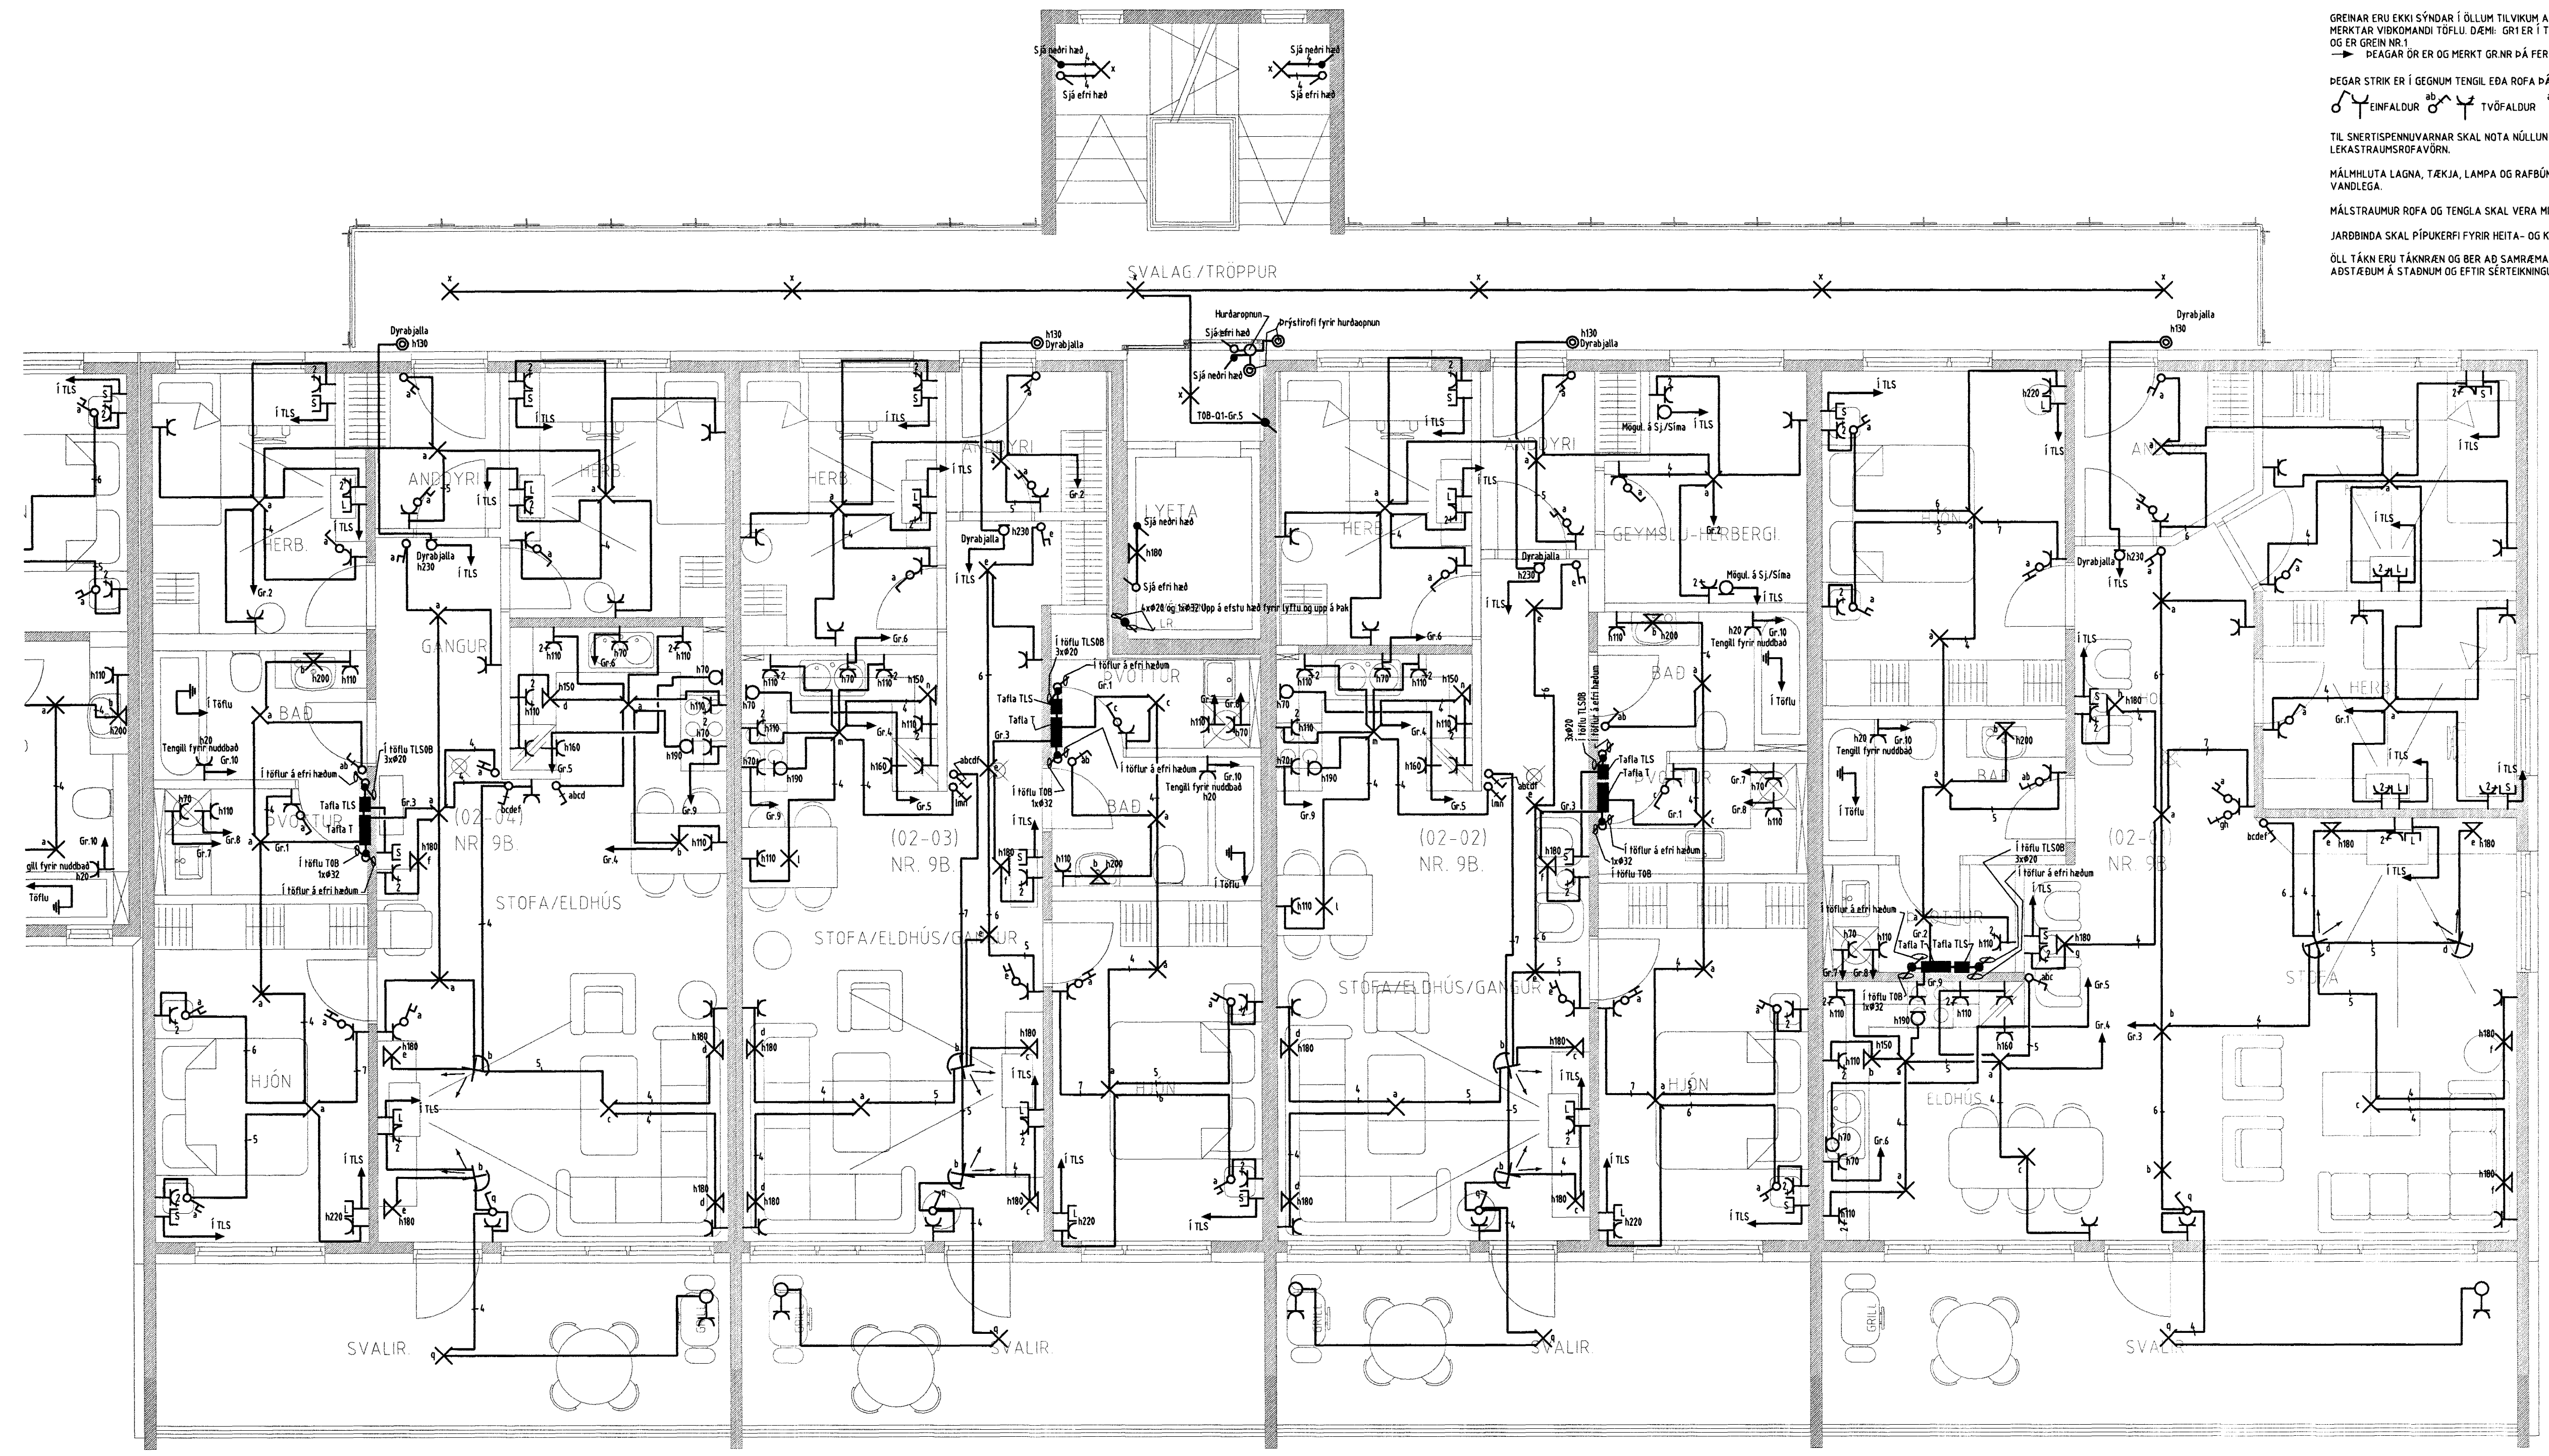

Byggingatillittrú Hafnarfirði
 Afgreitt þann
 18 MAÍ 2005

| | | |
|--|------------------------------|--------------|
| Verkheiti | | |
| Eskivellir 9B 221 Hafnarfirði | | |
| Varklútur/Varkömur | | |
| Ráflagnir 2 hæð 9B | | |
| Blað.nr. | Dags. | Kvartí |
| 6/10 | 27.ókt 2004 | 1:50 |
| Yfiraró | Samb. | Breyting |
| <i>Sigurjón Þorsteinsson</i> | <i>Sigurjón Þorsteinsson</i> | 20. des 2004 |
| Miðvangi 125 220 Hafnarfirði t. 700.02-5090 Sími 565 1845, fax 565 0940 gsm 898 0970 http://www.munus.is, e-mail munus@munus.is MUNUS Hönnuður Sigurjón Harðarson, kt. 060361-2749 | | |

H
G
F
E
D
C
B
A

12 11 10 9 8 7 6 5 4 3 2 1