

9B.

ALMENNAR SKÝRINGAR

ALLAR PÍPUR Í LÁGSPENNU ERU Ø16 OG VÍR 1,5mm².
ALLAR PÍPUR Í SMÁSPENNU ERU Ø20
HÆÐIR ROFA FRÁ FULLFRÁGENGNUM GÓLFI 110cm.
HÆÐIR TENGLA FRÁ FULLFRÁGENGNUM GÓLFI 25cm.
HÆÐIR Á SÍMA- (S) SJÓNVAÐS- (L) TENGLUM FRÁ FULLFRÁGENGNUM GÓLFI 25cm.
ALLAR PÍPUR ERU MERKTAR MEÐ FJÖLDA VÍRA
NEMA ÞAR SEM ERU MEÐ 3 VÍRA

NEMA ANNAN SÉ TEKID FRAM

ÖLL MÁL ERU FRÁ FULLFRÁGENGNUM GÓLFI OG Í MIÐJA DÓS EDA ÚR MIÐRI DÓS Í MIÐJA DÓS EDA Í FULLFRÁGENGINN VEGG
ÞAR SEM PÍPUR ERU LAGÐAR HLÍÐ VÍÐ HLÍÐ Í LOFTUM EDA VEGGUM SKAL HAFNA AÐ MINNSTA KOSTI 3cm BIL MILLI RORA, DANNING AÐ STEYPA GETI AÐVÉLDLEGA RUNNIB NIÐUR Á MILLI

GREINAR ERU EKKI SÝNDAR Í ÖLUM TL VIKVUM AÐ TÖFLU, EN ERU ÞÁ MERKTAR VIKKOMANDI TÖFLU DÆMI: GR1 ER Í TÖFLU OG ER GREIN NR.1
→ ÞEAGAR ÖR ER OG MERKT GR.NR ÞÁ FER VIKKOMANDI GR. Í TÖFLU Í ÍBÚÐINI



ÞEAGAR STRIK ER Í GEGNUM TENGLI EDA ROFA ÞÁ ER UM 2 FALDA NEMA ANNAN SÉ TEKID FRAM
○ EINFALDUR ○ TVÖFALDUR ○ PREFALDUR

TIL SNERTISPEMNIUVARNAR SKAL NOTA NÜLLUN OG LEKASTRAUMSROFAVÖRN.

MÁLMLUTA LAGNA, TÆKJA, LAMPA OG RAFBÚNADAR SKAL JARBINDA VANDLEGA.

MÁLSTRAUMUR ROFA OG TENGLA SKAL VERA MINNST 10 A.

JARBINDA SKAL PÍPUKRFI FYRIR HEITA- OG KALDAVATNSLÖGN.
ÖLL TÁKN ERU TÁKNRÖN OG BER AÐ SAMRÆMA LAGNR AÐ TÆKJUM EFTIR AÐSTÆÐUM Á STADNUM OG EFTIR SÉRTEKNINGUM.

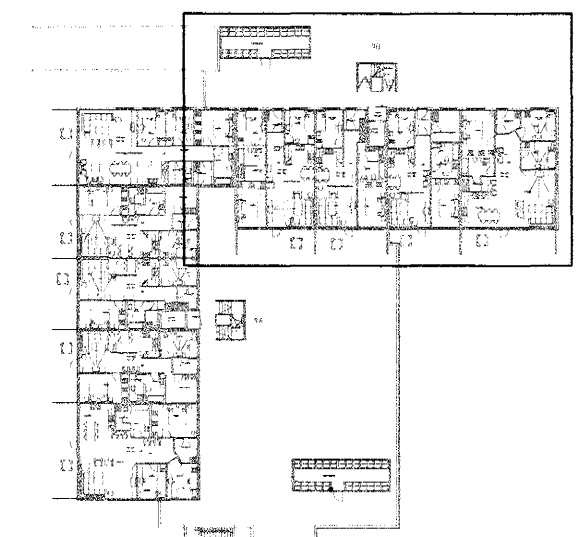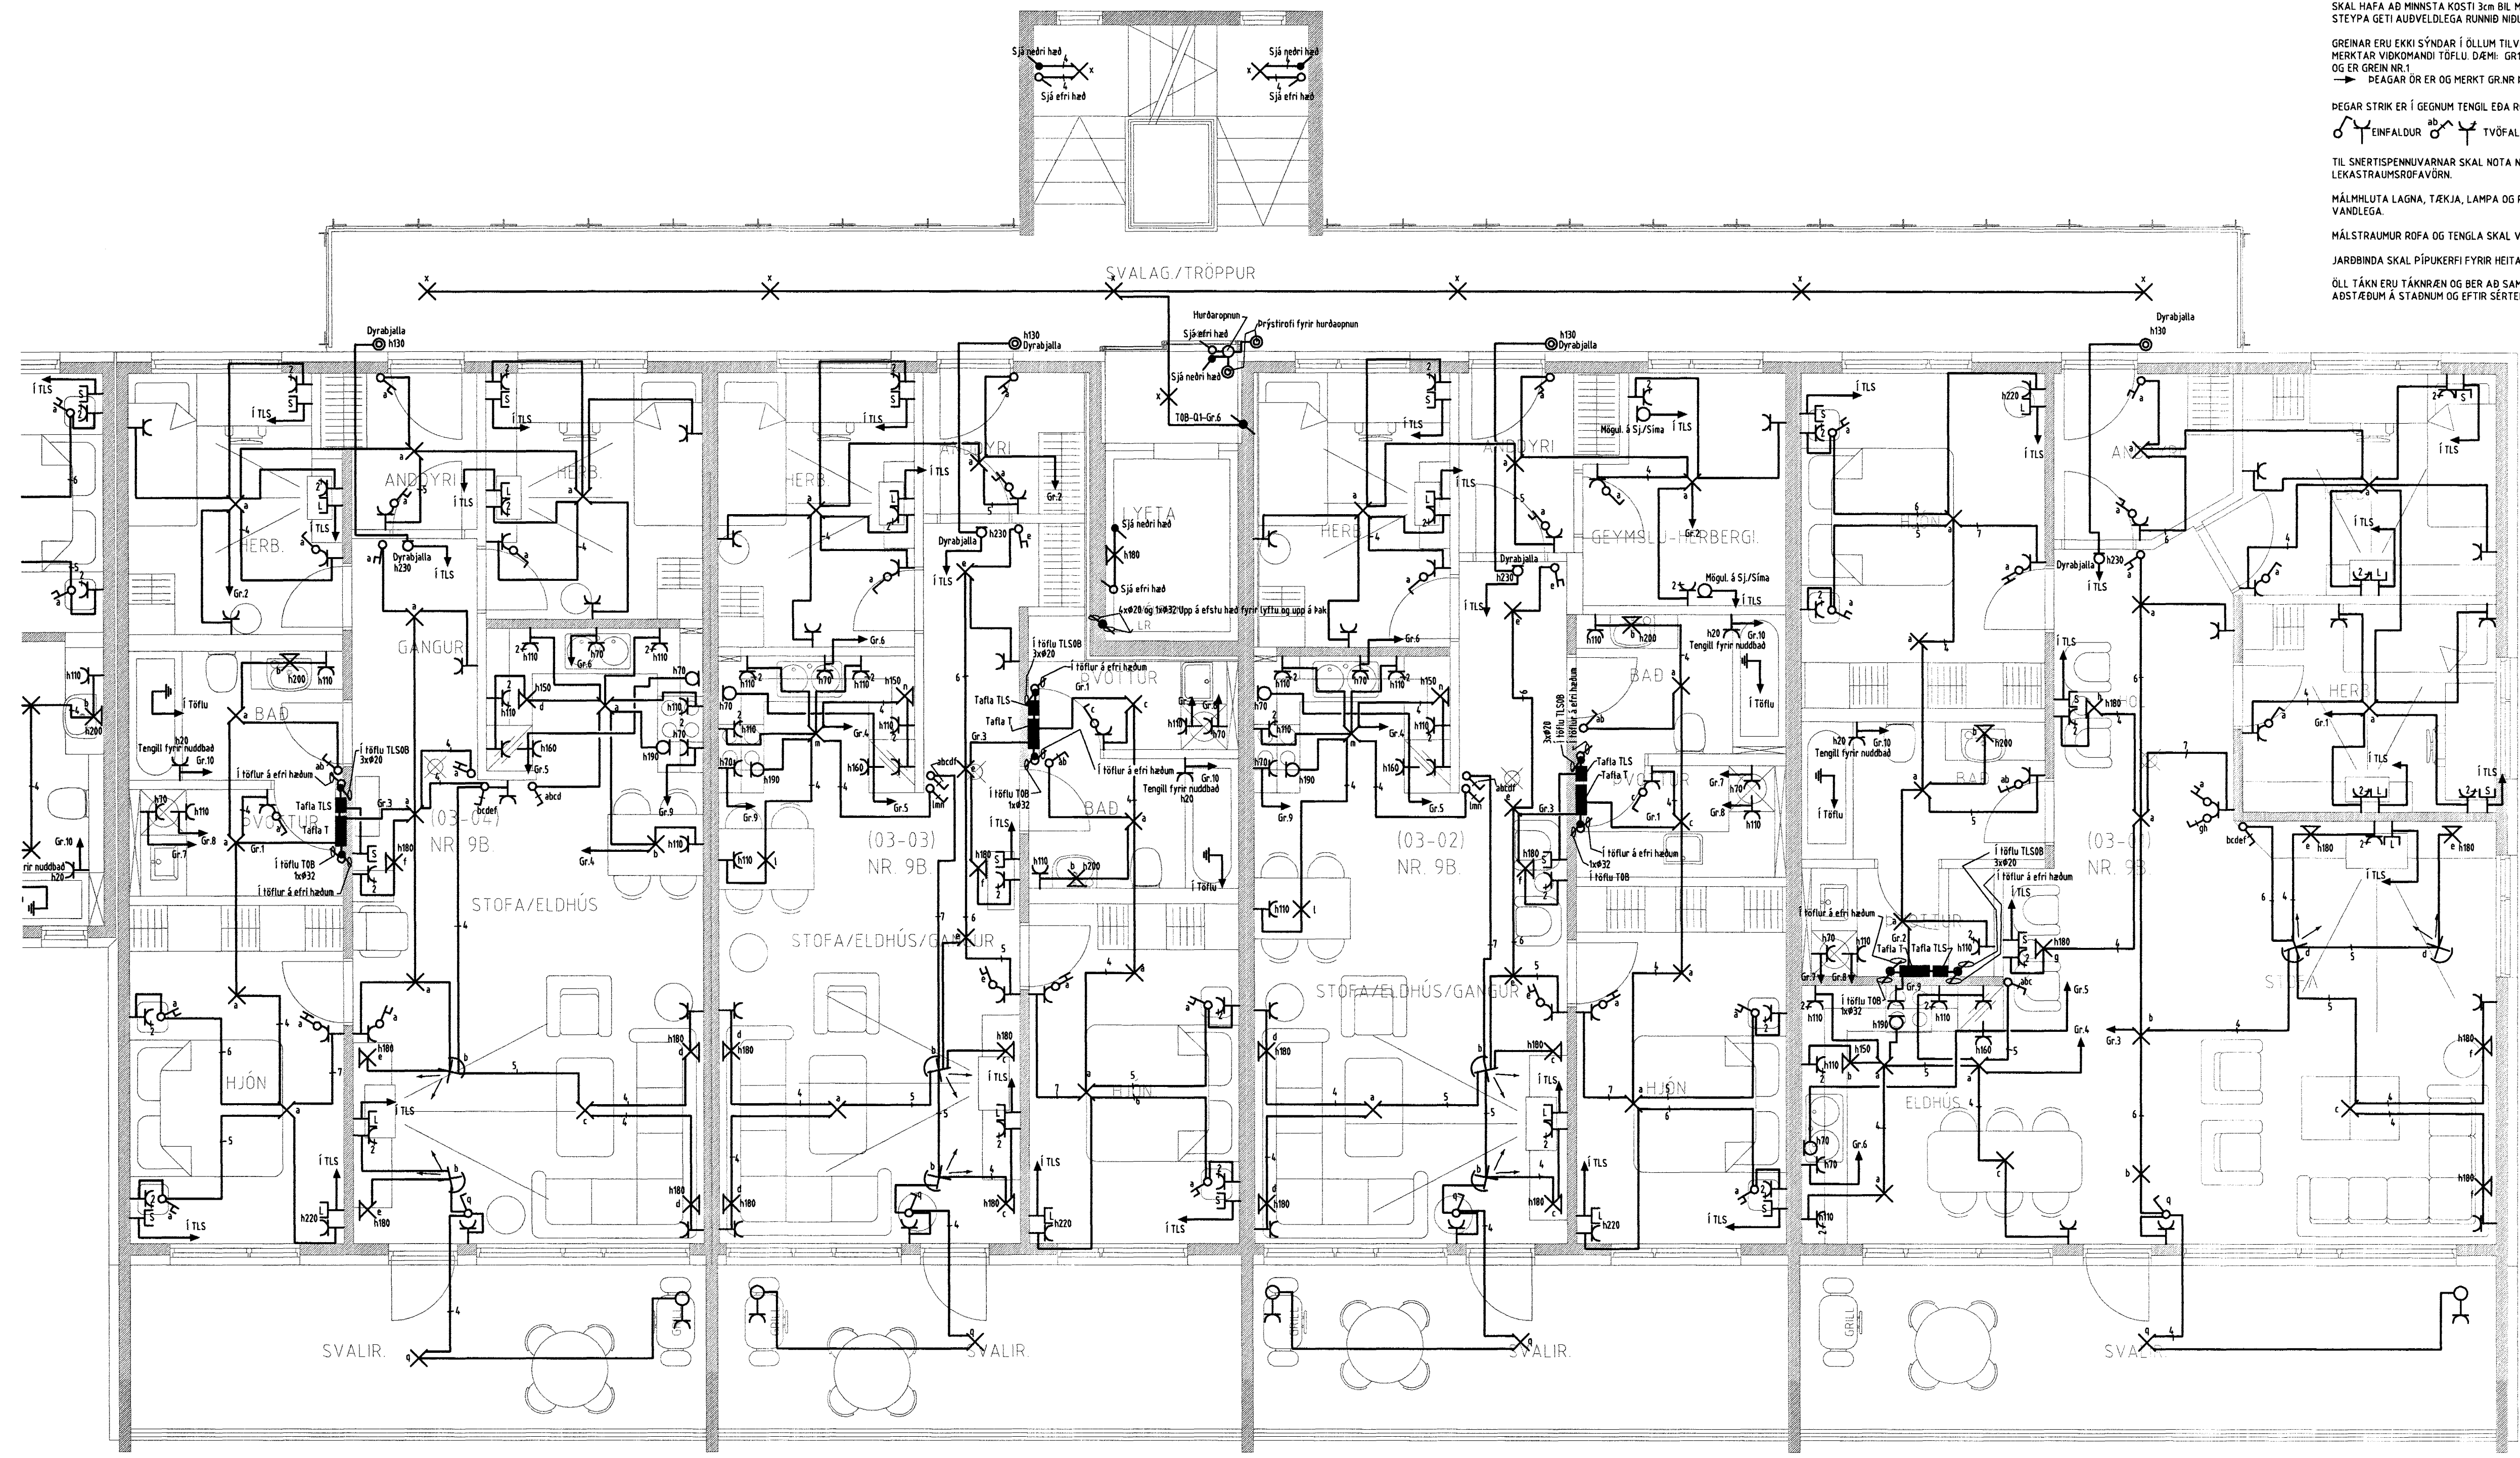

Byggingaulltrúi Hafnarfjarðar
Algreitt þann
18 MAJ 2005

| | | |
|---|-------------------------------|------------------------|
| Verkhelti Eskivellir 9B 221 Hafnarfjörð | | |
| Verkhelti/Verknúmer Rafagnir 3 hæð 9B | | |
| Blað.nr. 7/10 | Dags. 27.ókt 2004 | Kvarti 1:50 |
| Yfirlit <i>Sigrún Þórunn</i> | Samþ. <i>Sigrún Þórunn</i> | Brýting 20.des 2004 |
| Miðvangi 125 220 Hafnarfjörð Hl. 700492-5990 Sími 565 1845, Fax 565 0940 gsm 898 0970 http://www.munus.is, e-mail munus@munus.is MUNUS Hönnuður Sigurjón Harðarson, kt. 060361-2749 | | |

H
G
F
E
D
C
B
A

12 11 10 9 8 7 6 5 4 3 2 1