


H
G
F
E
D
C
B
A

9B.

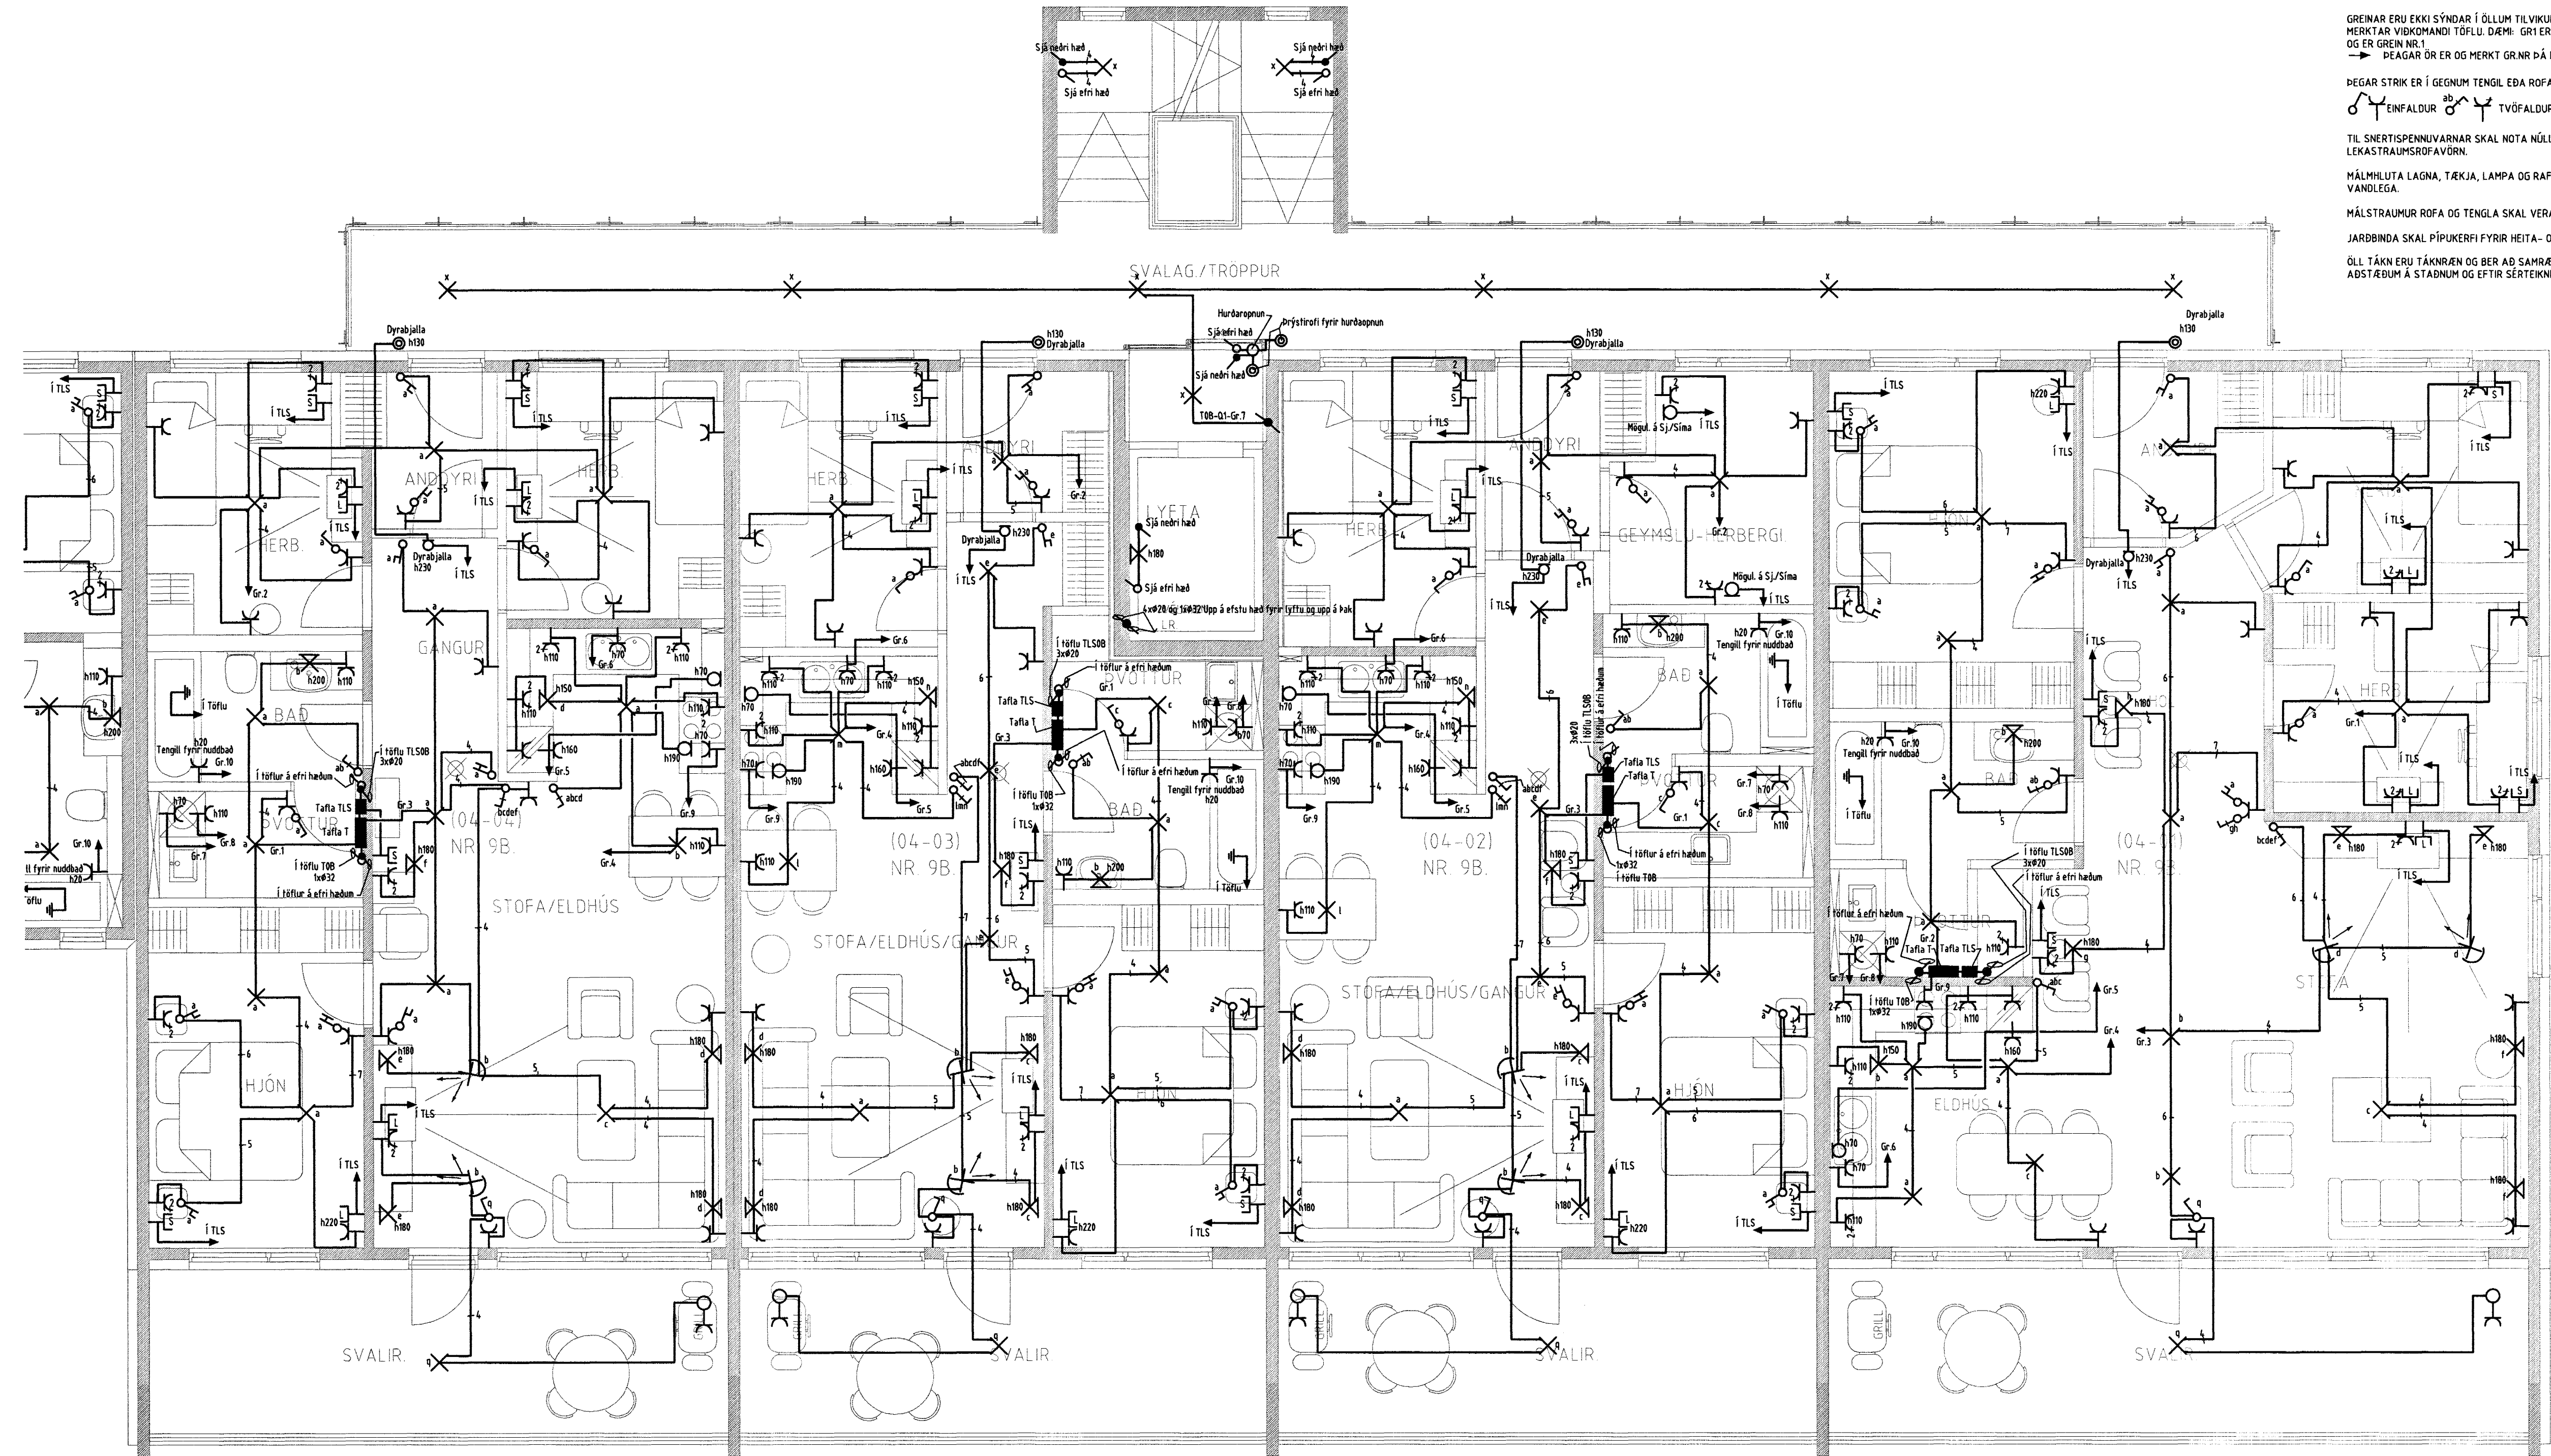

ALMENNAR SKÝRINGAR

ALLAR PÍPUR Í LÁGSPENNU ERU Ø16 OG VÍR 1,5mm².
 ALLAR PÍPUR Í SMÁSPENNU ERU Ø20

HÆÐIR ROFA FRÁ FULLFRÁGANGNU GÓLFI 110cm.
 HÆÐIR TENGLA FRÁ FULLFRÁGANGNU GÓLFI 25cm.
 HÆÐIR Á SÍMA- (S) SÞÓNVARPS- (L) TENGLUM FRÁ FULLFRÁGANGNU GÓLFI 25cm.
 ALLAR PÍPUR ERU MERKTAR MEÐ FJÖLDA VÍRA NEMA ÁÐER SEM ERU MEÐ 3 VÍRA

ÖLL MÁL ERU FRÁ FULLFRÁGANGNU GÓLFI OG Í MIÐJA DÓS EÐA ÚR MIÐRI DÓS Í MIÐJA DÓS EÐA Í FULLFRÁGANGINN VEGG

ÞAR SEM PÍPUR ERU LAGÐAR HLÍÐ VÍD HLÍÐ Í LOFTUM EÐA VEGGUM SKAL HAFA AÐ MINNSTA KOSTI 3cm BLÍLLI RÖÐA, DANNING AÐ STEYPA GETI AUBVELDEGA RUNNIB NDUR Á MILLI.

GREINAR ERU EKKI SÝNDAR Í ÖLLUM TILVIKUM AÐ TÖFLU, EN ERU DÁ MERKTAR VIÐKOMANDI TÖFLU. DÆMI: GR1 ER Í TÖFLU OG ER GREIN NR.1
 → ÞEYGAR ÖR ER OG MERKT GR.NR.ÞÁ FER VIÐKOMANDI GR. Í TÖFLU Í ÍBÚÐINN

ÞEYGAR STRÍK ER Í GEGNUM TENGLI EÐA ROFA ÞÁ ER UM 2 FALDA NEMA ÁNNAÐ SÉ TEKIÐ FRAM

1 ENFALDUR 2 TVÖFALDUR 3 ÞREFALDUR

TIL SNERTISPENNVARNAR SKAL NOTA NÜLLUN OG LEKASTRUMSROFAVÖRN.


MÁLMLUTA LAGNA, TÆKJA, LAMPA OG RAFBÚNAÐAR SKAL JARBINDA VANDLEGA.

MÁLSTRAUMUR ROFA OG TENGLA SKAL VERA MINNST 10 A.

JARBINDA SKAL PÍPUKERFI FYRIR HEITA- OG KALDAVATNSLÖGN.

ÖLL TÁKN ERU TÁKNRÖN OG BER AÐ SAMRÆMA LAGNAR AÐ TÆKJUM EFTIR AÐSTÆÐUM Á STAÐNUM OG EFTIR SÉRTEKNINGUM.

Byggingafrútrúi Hafnarfirðar
 Algrænt þann
 18 MAI 2005
[Signature]

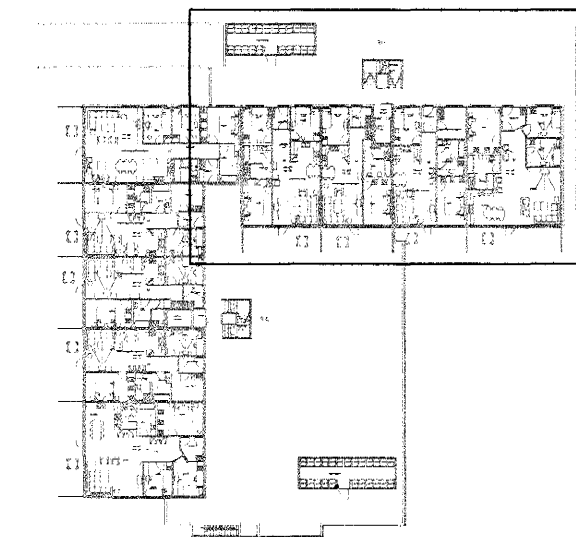

Verkefni		
Eskivellir 9B 221 Hafnarfirði		
Verkefni/Verknúmer		
Raffagnir 4 hæð 9B		
Blað.nv.	Dags.	Kvarði
8/10	27.ókt 2004	1:50
Yfirbúð	Sagnb.	Breyting
<i>[Signature]</i>	<i>[Signature]</i>	20.des 2004
Miðvangi 125 220 Hafnarfirði tlf. 700492-5000 Sími 565 1845, fax 565 0940 gsm 898 0970 http://www.munus.is, e-mail munus@munus.is MUNUS Hönnuður Sigurján Harðarson, kt. 060361-2749		

12 11 10 9 8 7 6 5 4 3 2 1