

9B.

ALMENNAR SKÝRINGAR

ALLAR PÍPUR Í LÁGGSPENNUNNI ERU #16 OG VÍR 1,5mm².
 ALLAR PÍPUR Í SMÁSPENNUNNI ERU #20
 HÆÐIR ROFA FRÁ FULLFRÁGANGNUM GÓLFI 110cm.
 HÆÐIR TENGLA FRÁ FULLFRÁGANGNUM GÓLFI 25cm.
 HÆÐIR Á SÍMA- (S) SJÓNVAÐS- (L) TENGLUM FRÁ FULLFRÁGANGNUM GÓLFI 25cm.
 ALLAR PÍPUR ERU MERKTAR MEÐ FJÖLDA VÍRA NEMA ÞAR SEM ERU MEÐ 3 VÍRA

NEMA ANNAD SÉ TEKIÐ FRAM

ÖLL MÁL ERU FRÁ FULLFRÁGANGNUM GÓLFI OG Í MIÐJA DÓS EÐA ÚR MIÐRI DÓS Í MIÐJA DÓS EÐA Í FULLFRÁGANGNUM VEGG.
 ÞAR SEM PÍPUR ERU LAGÐAR HLÍÐ VÍÐ HLÍÐ Í LOFTUM EÐA VEGGUM SKAL HAFNAÐ MINNSTA KOSTI 3cm BÍL MILLI RÖRA, DANING AD STEYPA GETI AÐVÉLDLEGA RUNNIB NIÐUR Á MILLI.

GREINAR ERU EKKI SÝNDAR Í ÖLLUM TILVIKUM AD TÖFLU, EN ER DÁ MERKTAR VÍÐKOMANDI TÖFLU. DÆMI: GR1 ER Í TÖFLU OG ER GREIN NR. 1
 → ÞEAGAR ÚR ER OG MERKT GR NR. ÞÁ FER VÍÐKOMANDI GR. Í TÖFLU Í ÍBÚÐINI

ÞEAGAR STRÍK ER Í GEGNUM TENGLI EÐA ROFA ÞÁ ER UM 2 FALDA NEMA ANNAD SÉ TEKIÐ FRAM
 ○ ENFALDUR ○ TVÖFALDUR ○ PREFALDUR



TIL SNERTISPENNUNNAVAR SKAL NOTA MÁLLUN OG LEKASTRÁUMSROFAVÖRN.

MÁLMLUTA LAGNA, TÆKJA, LAMPA OG RAFBÚÐAR SKAL JARDBINDA VANDLEGA.

MÁLSTRÁUMUR ROFA OG TENGLA SKAL VERA MINNST 10 A.

JARDBINDA SKAL PÍPUKERFI FYRIR HEITA- OG KALDAVATNSLÖGN.

ÖLL TÁKN ERU TÁKNRÆN OG BER AD SAMRÆMA LAGNR AD TÆKJUM EFTIR AÐSTÆÐUM Á STADNUM OG EFTIR SÉRTEKNINGNUM.

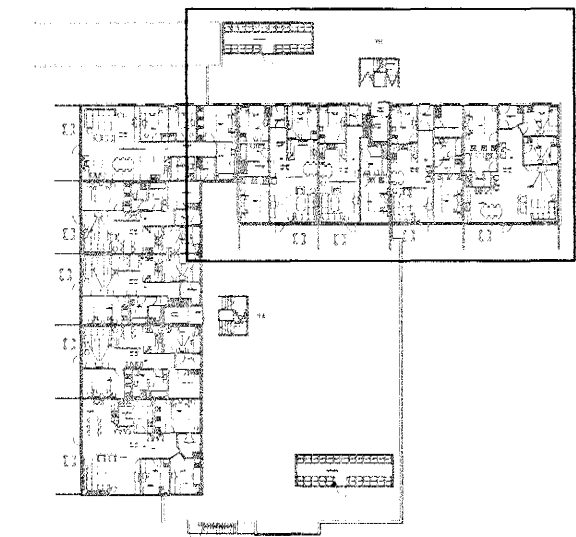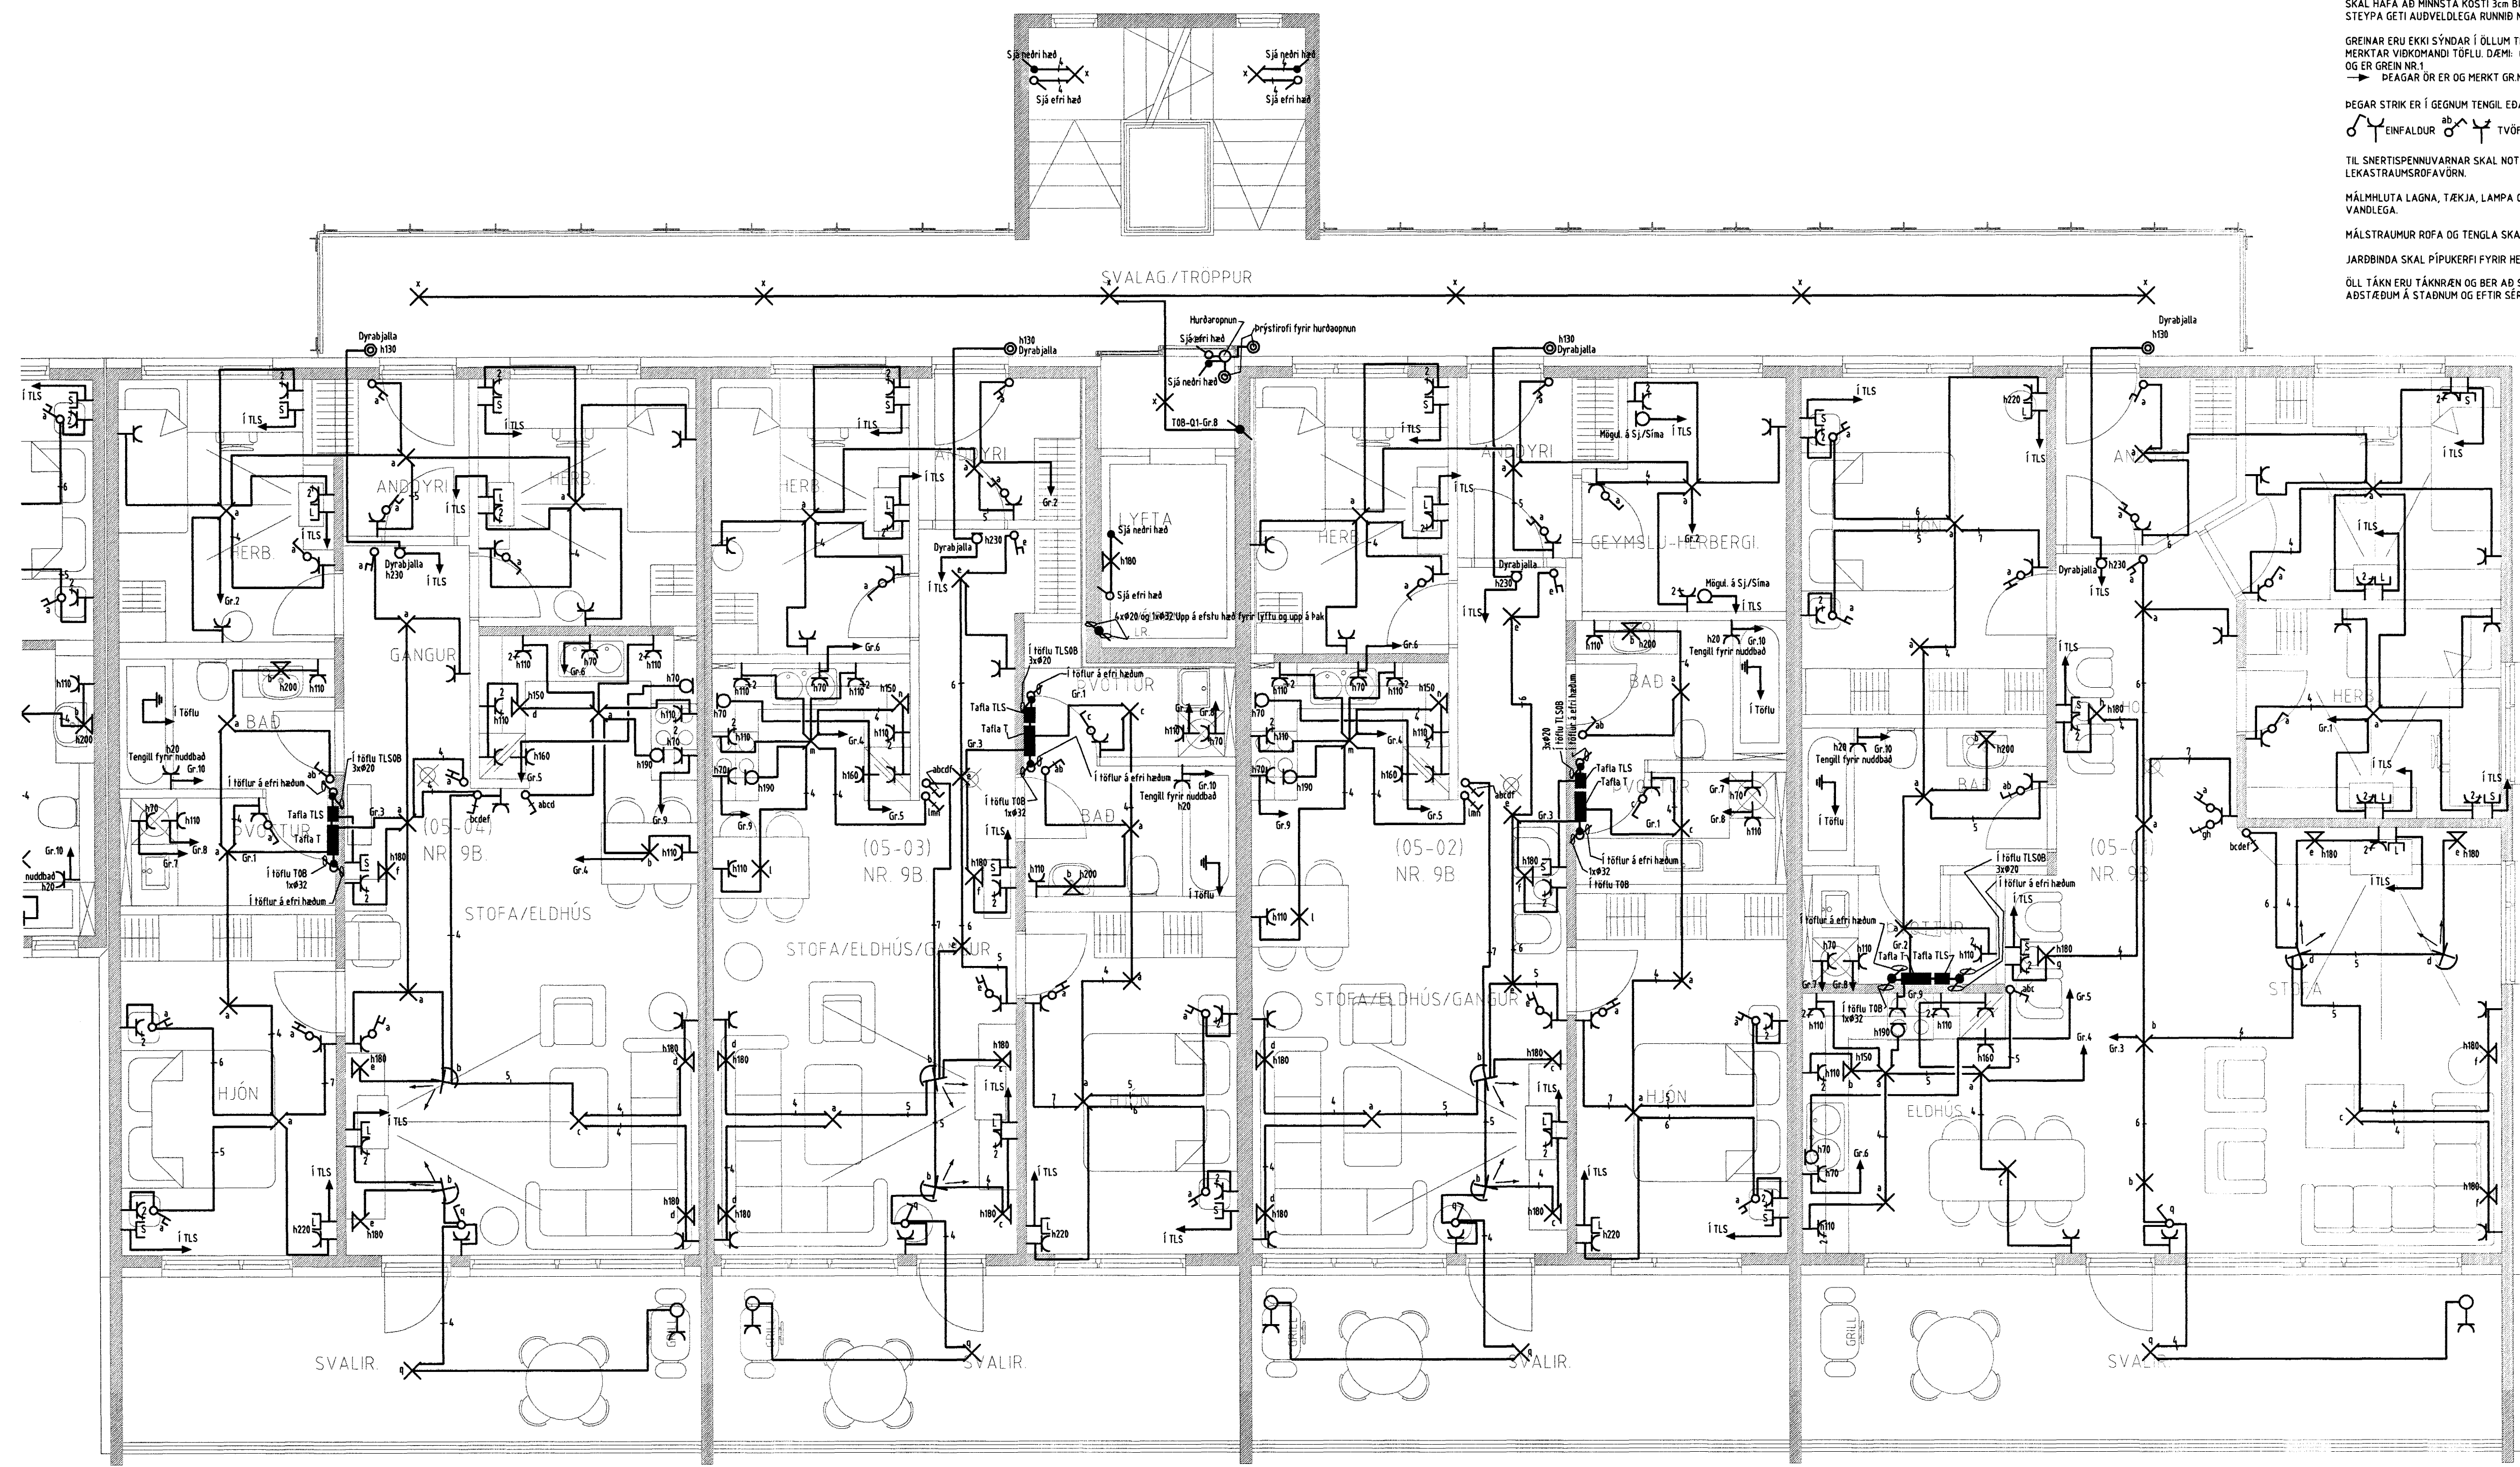

Byggingafróttí Hafnarfjörður
 Afgreitt þann
 18 MAI 2005

Verkhöti		
Eskivellir 9B 221 Hafnarfjörður		
Verkhöti/Verkhöti		
Rafnagnir 5 hæð 9B		
Blað nr.	Dags.	Kvartí
9/10	27.ókt 2004	1:50
Yfirlit	Sýning	Breyting
<i>Sigurjón Þorsteinsson</i>	<i>Sigurjón Þorsteinsson</i>	20. des 2004
Miðvangi 125 220 Hafnarfjörður tlf. 780402-5090 Sími 565 1845, fax 565 0940 gsm 898 0970 http://www.munus.is, e-mail munus@munus.is MUNUS Hönnuður Sigurjón Harðarson, tlf. 060361-2769		

H
G
F
E
D
C
B
A

12 11 10 9 8 7 6 5 4 3 2 1