

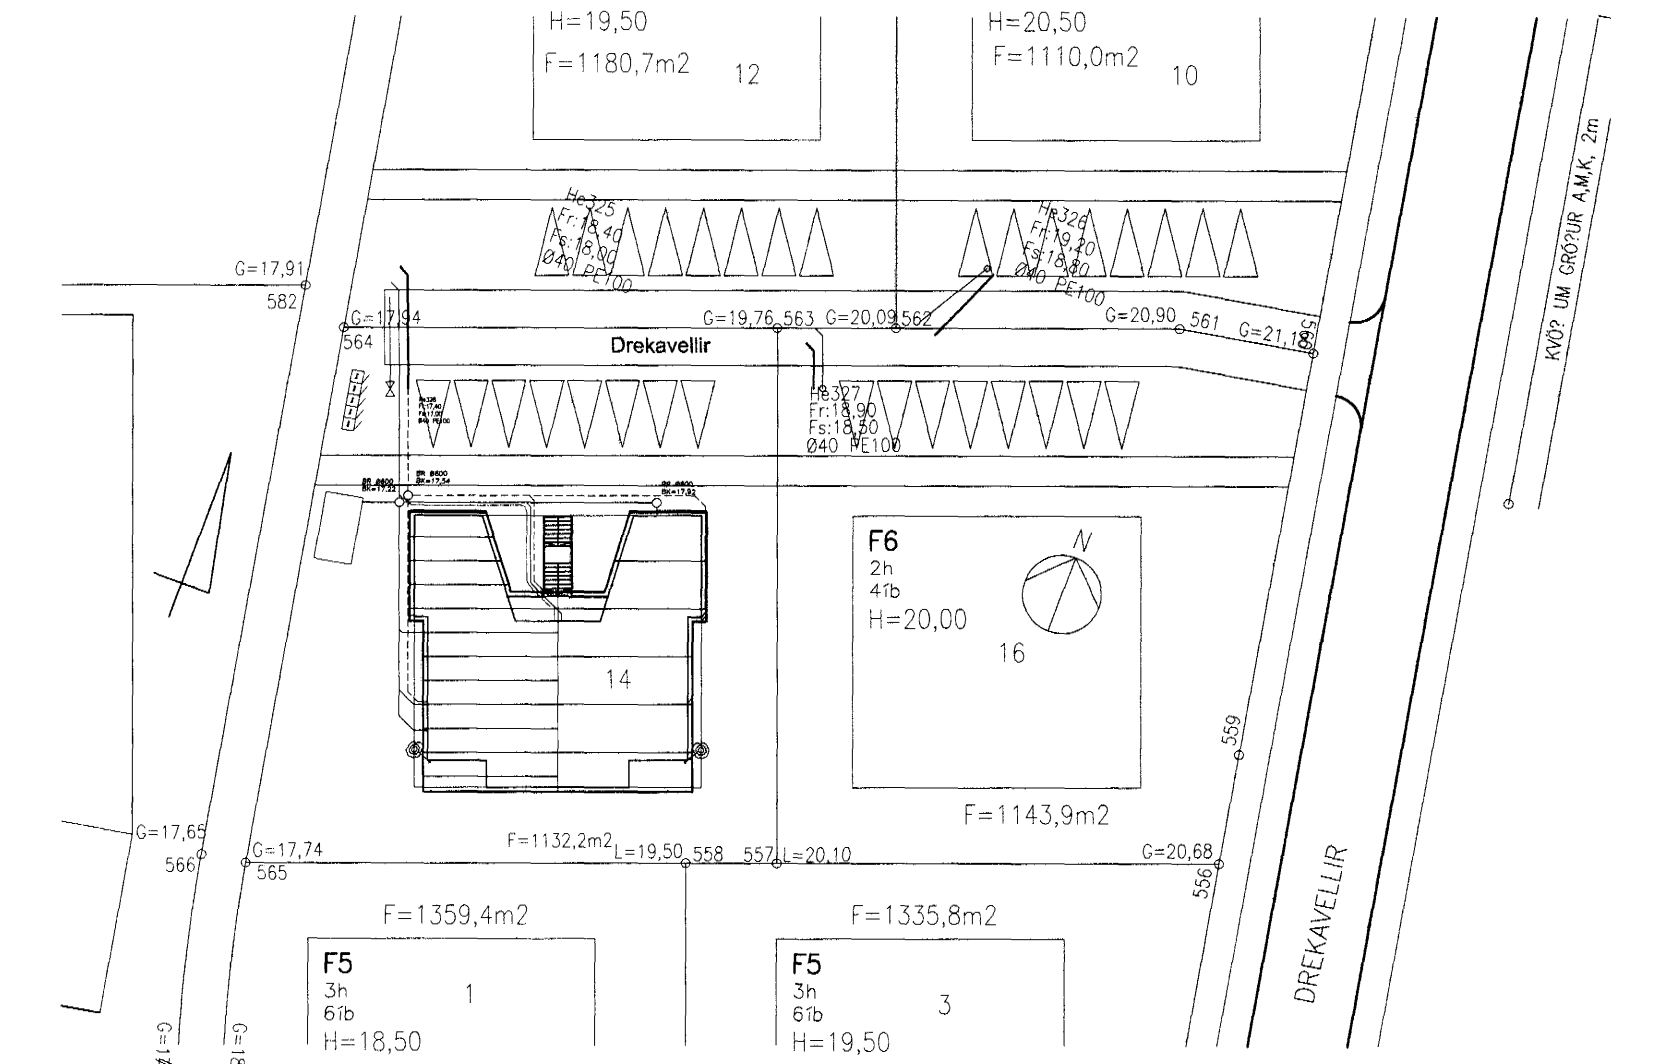
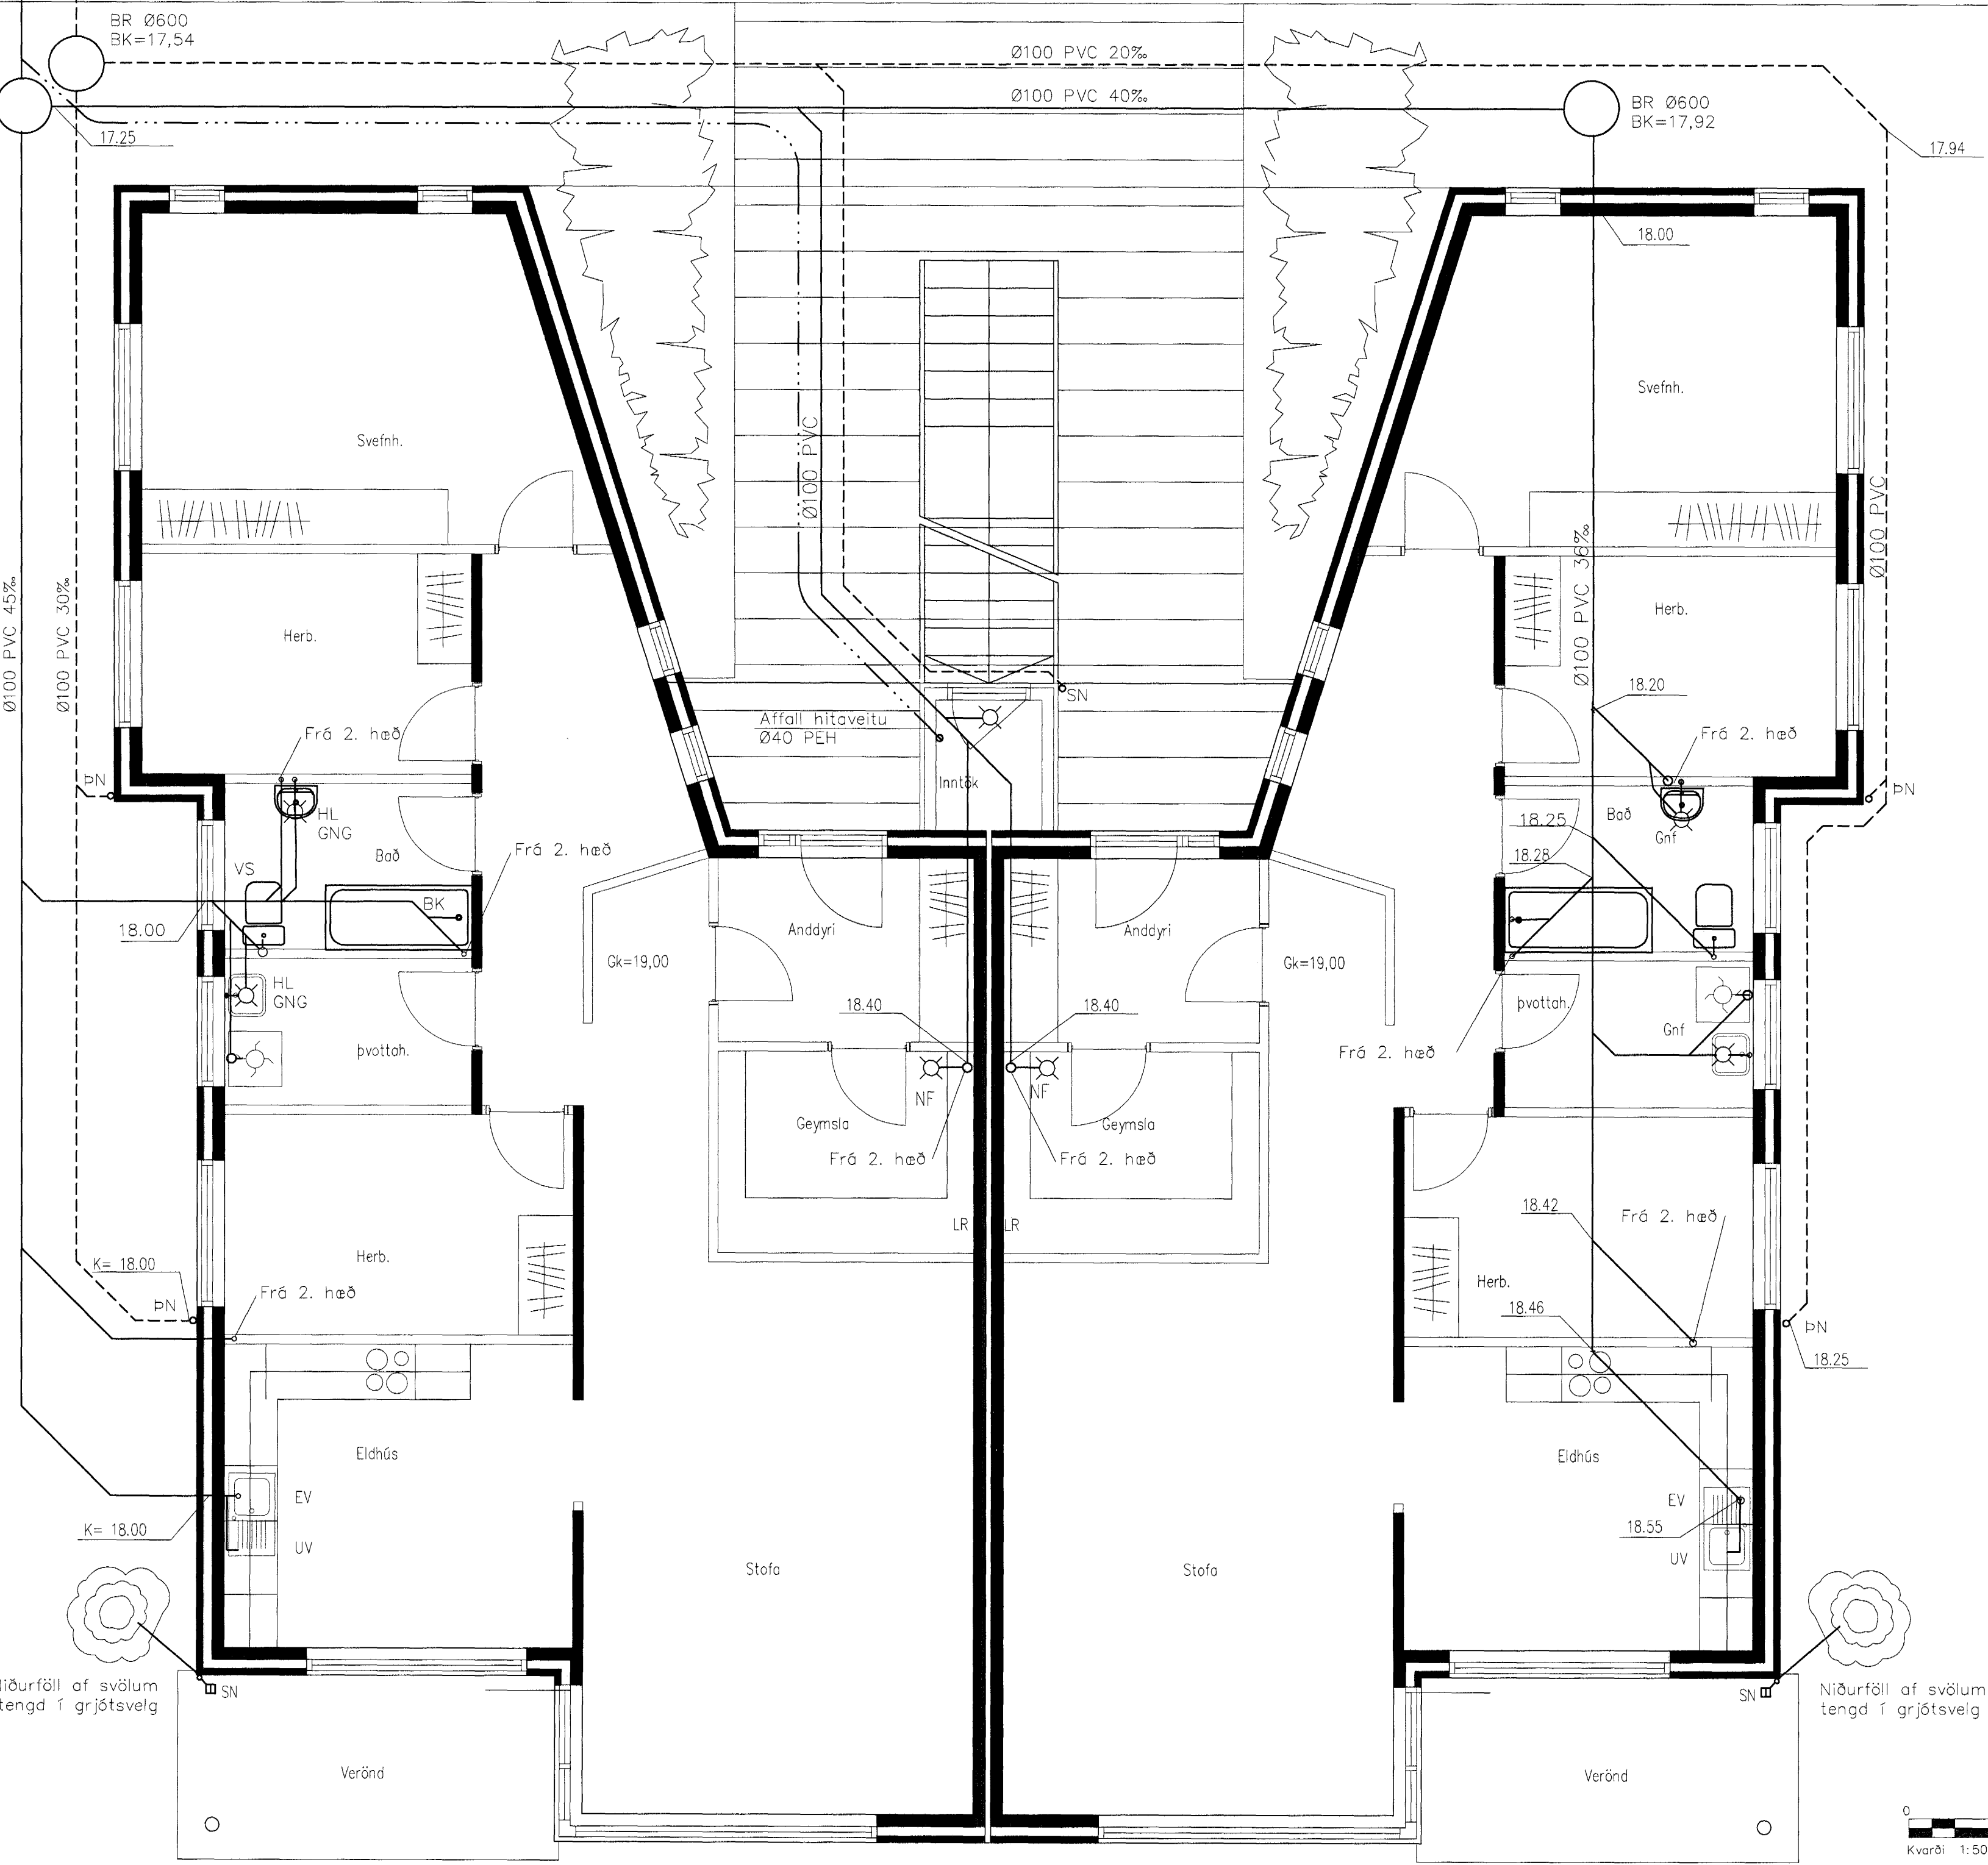
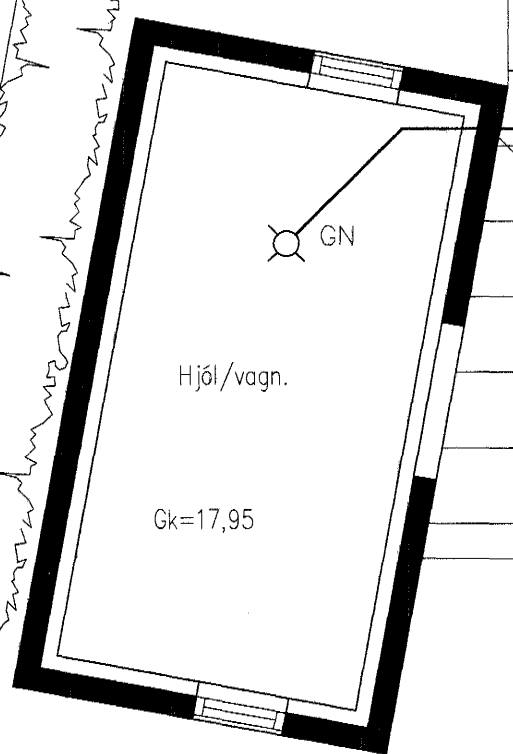


He328
Fr: 17,40
Fs: 17,00
Ø40 PE100

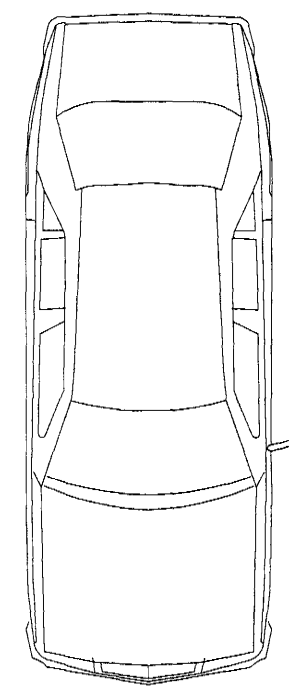


Afstaða
1 = 500

Grunnmynd 1 hæð
1 = 50 mm

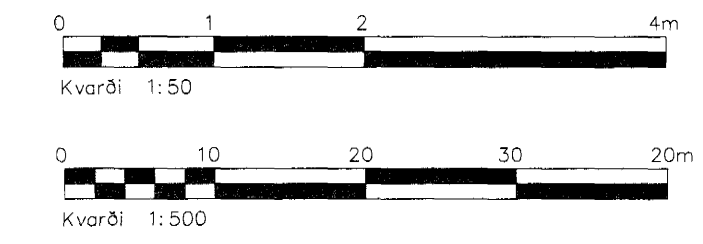

Skýringar sjá teikningu nr. 300

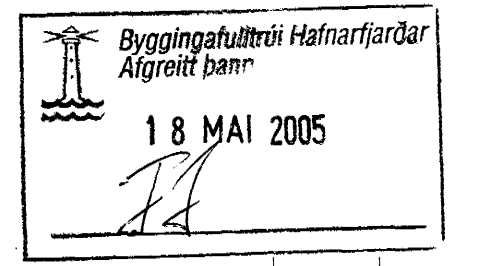

Stg.	Nr.	Breytingar	Hönnuður	Dagur
Verkefning				

Drekavellir 14, Hafnarfirði	
Strendingur ehf. Verkefndiþjónusta Fjarbergata 13-15 - 220 Hafnarfjarður sími 565 5640, fax 565 5641	Frárennsli Grunnmynd 1. hæð
Hönnuður: <i>S/S 2005</i> Arnarinn Sigvaldsson KENNIS-4119 Samráðingarnúmer: <i>Loffu Sigursson</i>	Dagur: maí. 2005 Tæknib / Hönnuð af: JW/AS Málsvæði: 1:50 Númer teikningar: 301