


Að Brunastöð

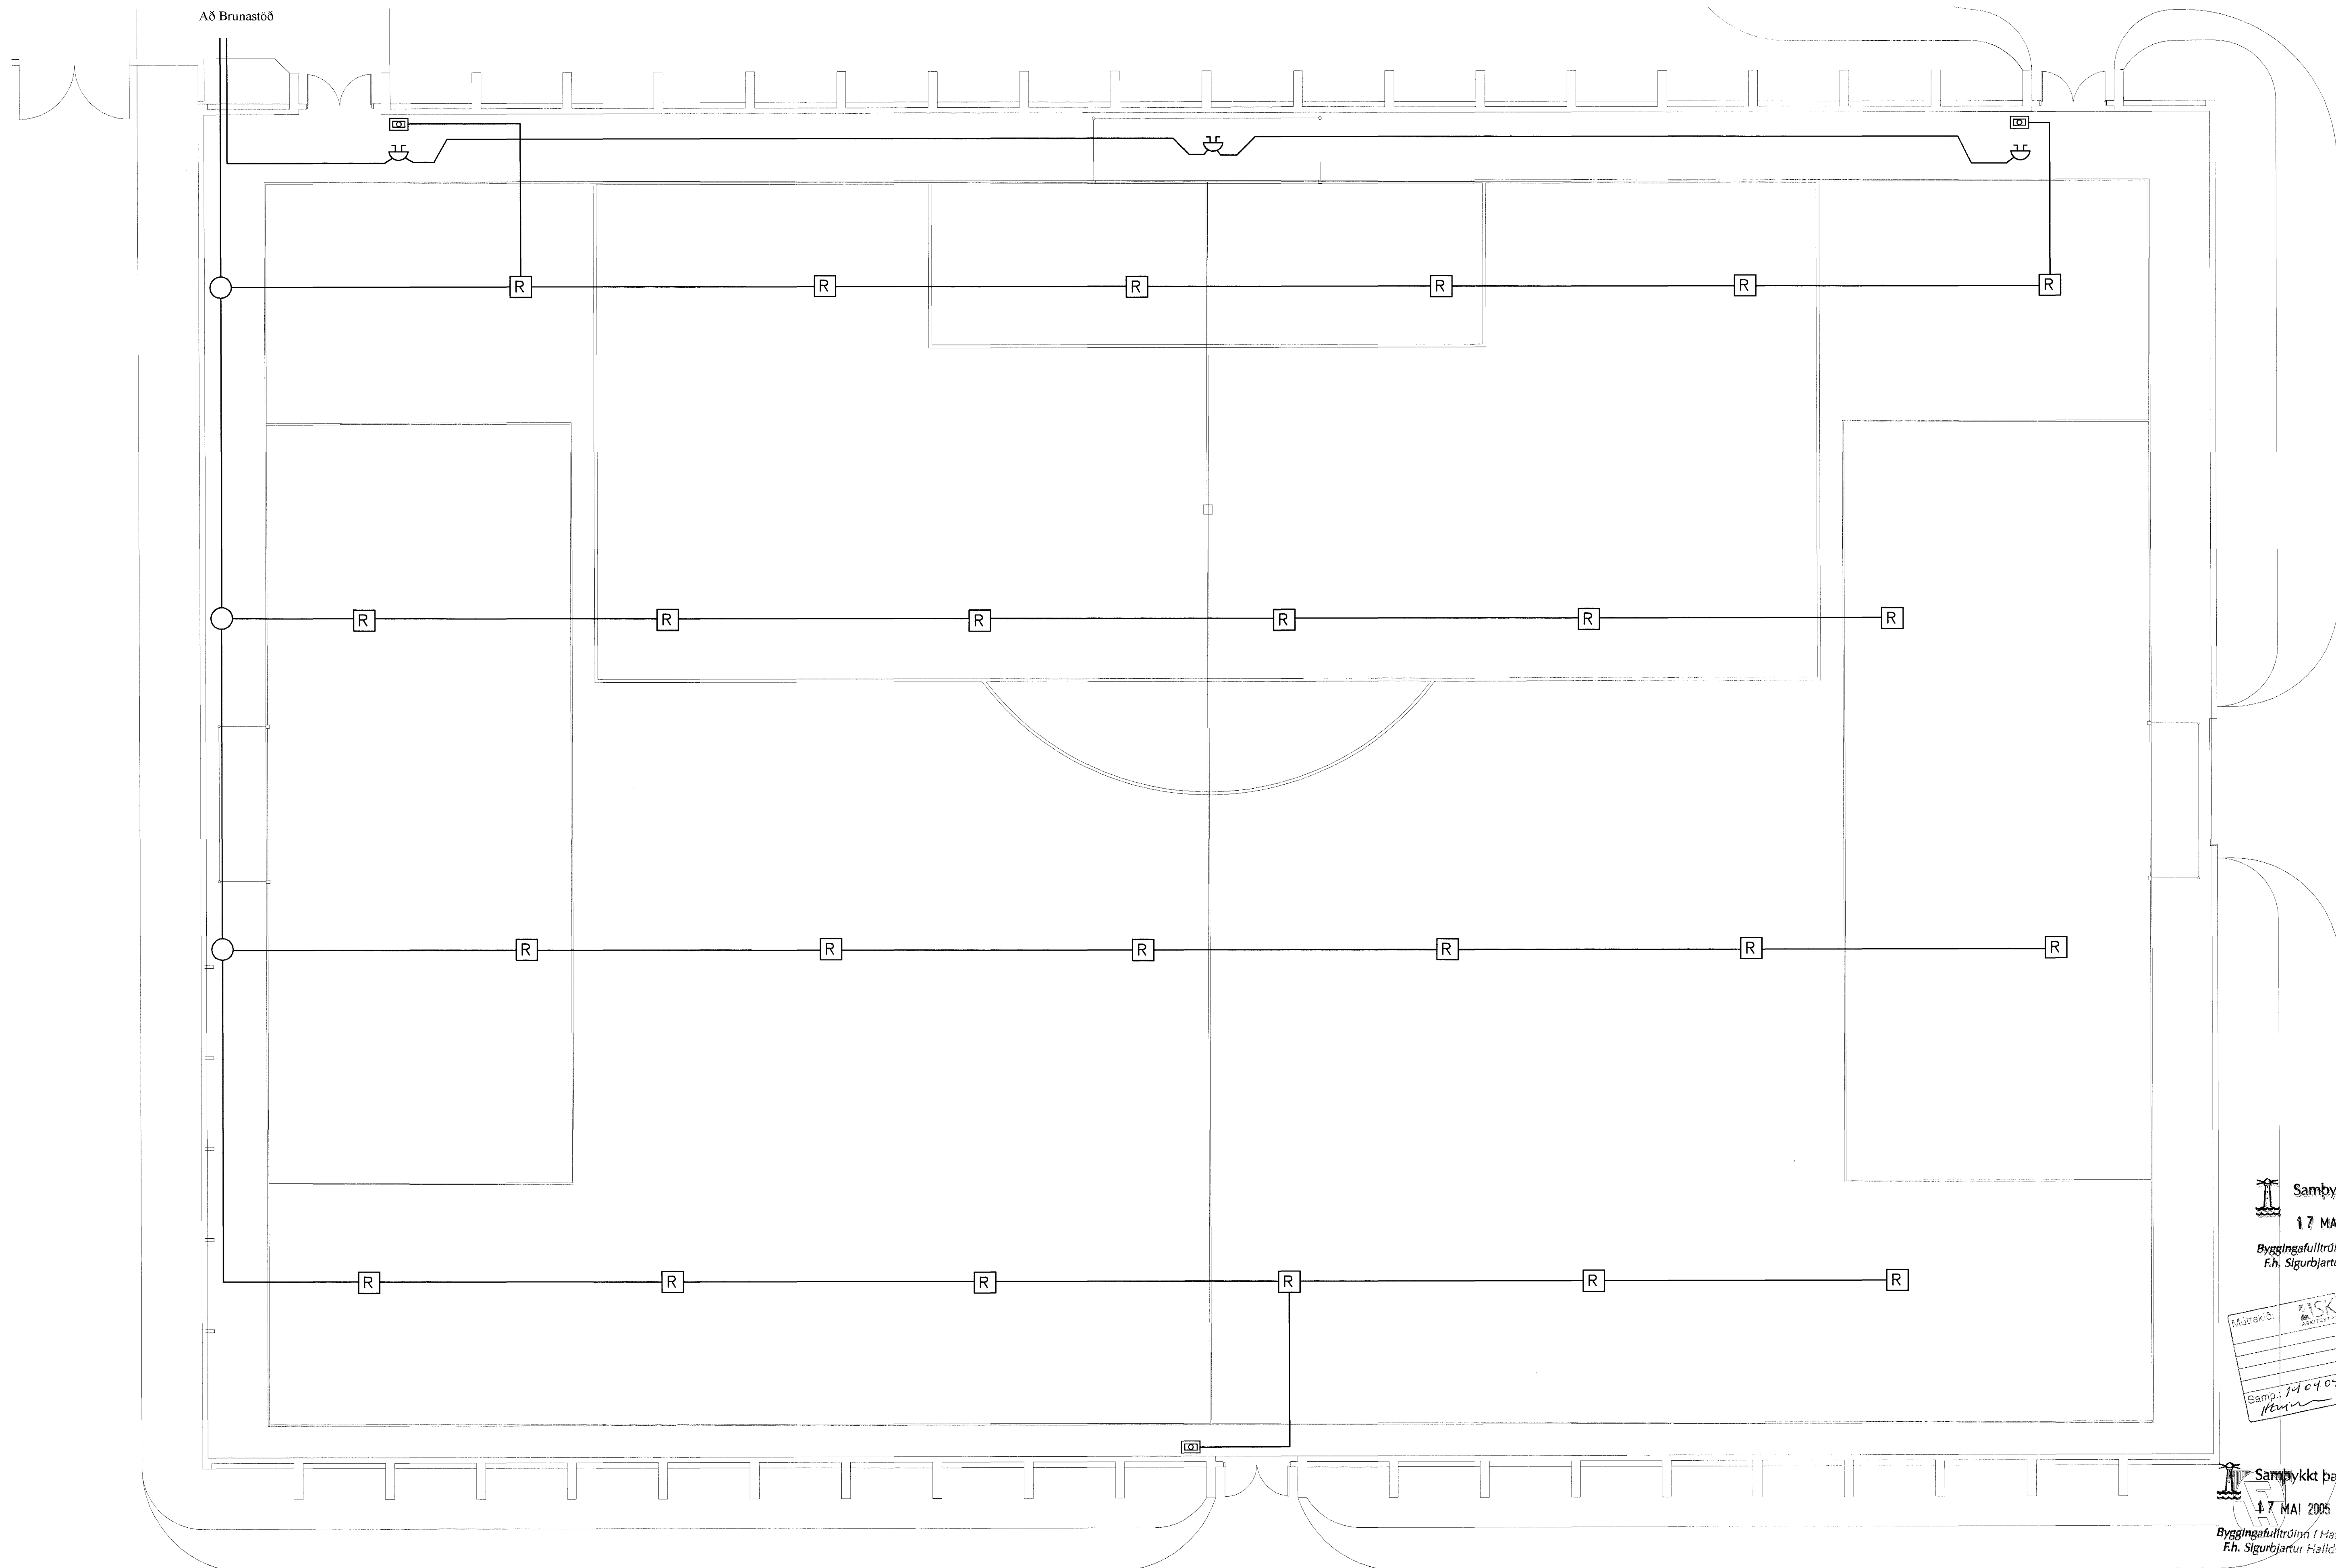

Samþykkt þann
17 MAI 2005
Byggingafultrúinn í Hafnarfirði
F.h. Sigurbjartur Halldórsson

Matraköl:
Samp: 17/04/05
Kéman

Samþykkt þann
17 MAI 2005
Byggingafultrúinn í Hafnarfirði
F.h. Sigurbjartur Halldórsson

A		05-03-22	HEIMTAUGAR- OG FULLNADARTEIKNING	B.P.T.	T.S.	<i>[Signature]</i>	220146-2439	KAPLAKRIKI HAFNARFIRÐI KNATTSPYRNUHÚS : SMÁSPENNUKERFI		MISK. 1:100
UTG.	DAGS.			TEK.	HAFNAD	SAMÞYKKT	REKINGITALA	TERA S/F RAFMAGNSVERKFRÆÐISTOFA EDMUND BELLERSEN RAÞAGASTENJUR SIMT 5687988 TRACETT VINDHJÓRNISJON RAÞMAGNSTENJUR SIMT 5687990		TEIKN.NR. 4
										ÚTGAFTA TSK.
										TNR. 4
										AP. 5
										UTG. A