

TÆKJALISTI KERFI 1

Tæki nr	Gerð	Stærð/afköst/gerð
1.01	Blásari	0.9 m ³ /s við 200 Pa utan samstæðu
1.02	Blásari	0.16 m ³ /s við 200 Pa
1.03	Blásari	0.09 m ³ /s við 200 Pa
1.04	Blásari	0.64 m ³ /s við 200 Pa
1.05	Hitaflötur	Fersklöft: -15/22°C, 40 kW, hluti samstæðu.
1.06	Sía	Pokasía, löng. EU7, hluti samstæðu.
1.07	Spjaldloka	Þéttleiki 2 skv. DS 447, hluti samstæðu
1.08	Spjaldloka	Þéttleiki 2 skv. DS 447
1.09	Spjaldloka	Þéttleiki 2 skv. DS 447
1.10	Spjaldloka	Þéttleiki 2 skv. DS 447
1.11	Hljóðgildra	dPmax=30 Pa. 25 dB við 250 Hz, 35 db við 1k
1.12	Hljóðgildra	dPmax=30 Pa. 25 dB við 250 Hz, 35 db við 1k
1.13	Hljóðgildra	dPmax=30 Pa. 25 dB við 250 Hz, 35 db við 1k
1.14	Hljóðgildra	dPmax=30 Pa. 25 dB við 250 Hz, 35 db við 1k
1.15	Hljóðgildra	dPmax=30 Pa. 25 dB við 250 Hz, 35 db við 1k
1.16	Hljóðgildra	dPmax=30 Pa. 25 dB við 250 Hz, 35 db við 1k
1.17	Hljóðgildra	dPmax=30 Pa. 25 dB við 250 Hz, 35 db við 1k
1.18	Hljóðgildra	dPmax=30 Pa. 25 dB við 250 Hz, 35 db við 1k
1.18	Útirist	Tvöföld álríst, 600x500
1.19	Útirist	Tvöföld álríst, 300x300
1.20	Útirist	Tvöföld álríst, 300x300
1.21	Útirist	Tvöföld álríst, 400x700
1.22	Brunaloka	E-C60. Með bræðivari (70°C) og endarofa. 600x250
1.23	Brunaloka	E-C60. Með bræðivari (70°C) og endarofa. ø315
1.24	Stílliloka	ø125. Innstillt loftmagn: 40 l/s
1.25	Stílliloka	ø125. Innstillt loftmagn: 40 l/s
1.26	Stílliloka	ø125. Innstillt loftmagn: 30 l/s
1.27	Stílliloka	ø125. Innstillt loftmagn: 20 l/s
1.28	Stílliloka	300x200. Innstillt loftmagn: 250 l/s
1.29	Stílliloka	ø250. Innstillt loftmagn: 160 l/s
1.30	Stílliloka	ø200. Innstillt loftmagn: 90 l/s
1.31	Stílliloka	ø315. Innstillt loftmagn: 310 l/s
1.32	Stílliloka	ø160. Innstillt loftmagn: 75 l/s

INNBLÁSTURS- OG ÚTSOGSBÚNAÐUR

NR	STÆRD MM	FJ.	ATH.S.
INNBLÁSTUR			
DI1	ø125	3	Í lóðréttan flöt
DI2	ø125	1	
RI1	300x300	1	
ÚTSOG			
RÚ1	L=1600	1	Línurist m. tveim raufum
RÚ2	150x100	3	
RÚ3	200x100	3	
RÚ4	150x100	1	
VÚ1	ø100	9	
VÚ2	ø125	11	
YFIRFALL			
RY1	300x150	4	M. hljóðsogsplötu beggja megin
VY1	ø160	3	

Skýringar


- DI1: Loftdreifari ásamt hljóðeinangruðu tengiboxi í niðurteknu lofti. Stærð í töflu miðast við tengingu loftstokks við tengibox, tenging milli tengibox og dreifara er að jafnaði einni stærð stærri.
- R_x: Loftrist fyrir innblástur eða útsog. Með ristum í veggjum og niðr hengdum loftum skal vera ristabox, sem rist festist í.
- VÚx: Útsogsventill í niðurteknu lofti eða vegg.

Artun samnemningarhönnuðar

Skýringar
Sjá almennar skýringar og tákn á teikn. 1032.300-L-01
Sjá dæmigerðar sérrmyndir á teikn. 1032.300-L-02



Br.	Dags.	Eðl. breytingar	Hönnuð	Athugið
Samþ.			KL	

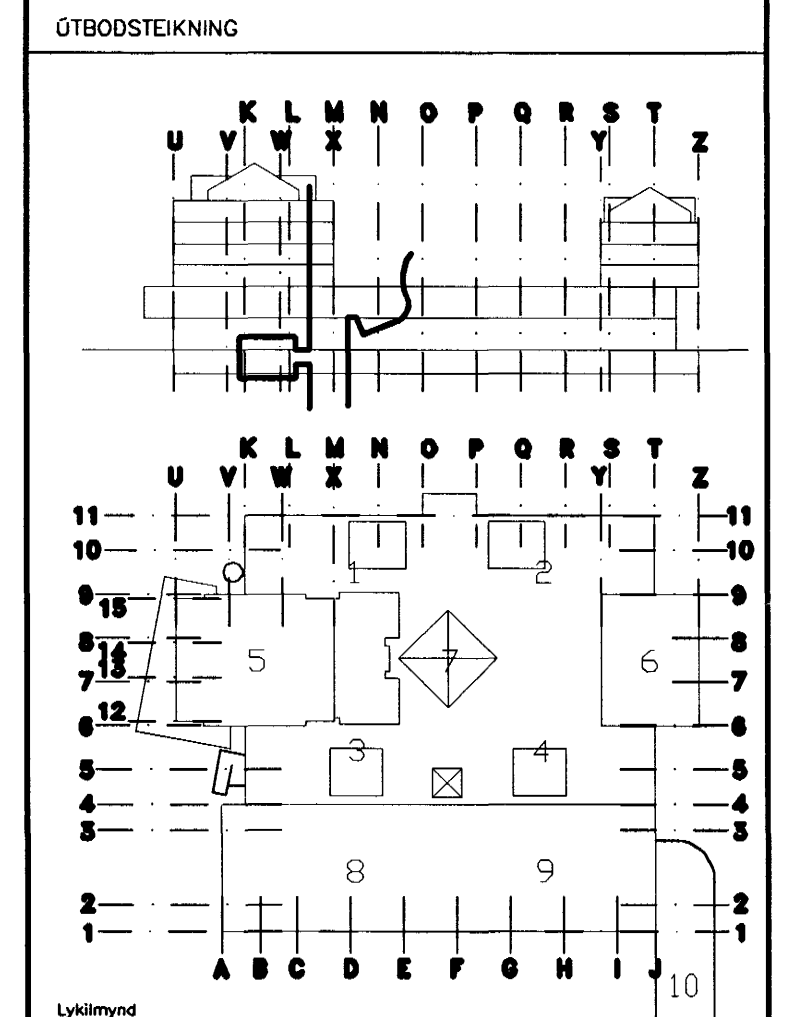

Almenna verkfræðistofan
Fellsmúla 26 - 108 Reykjavík
Sí: 580 8100 - Fax: 580 8101
av@almenna.is - www.almenna.is

MIDBÆR HAFNAEJARDAR
HEILSUGÆSLA
LOFTRESIKERFI
TÆKJALISTAR
17 MAI 2005

Hönnuð	DJ	Athugið	KL
Samþ.			KL
Dags.	10.02.05	Nr.	1032.300-L-08