


GRUNNMYND ÞAKVIRKI 1:50

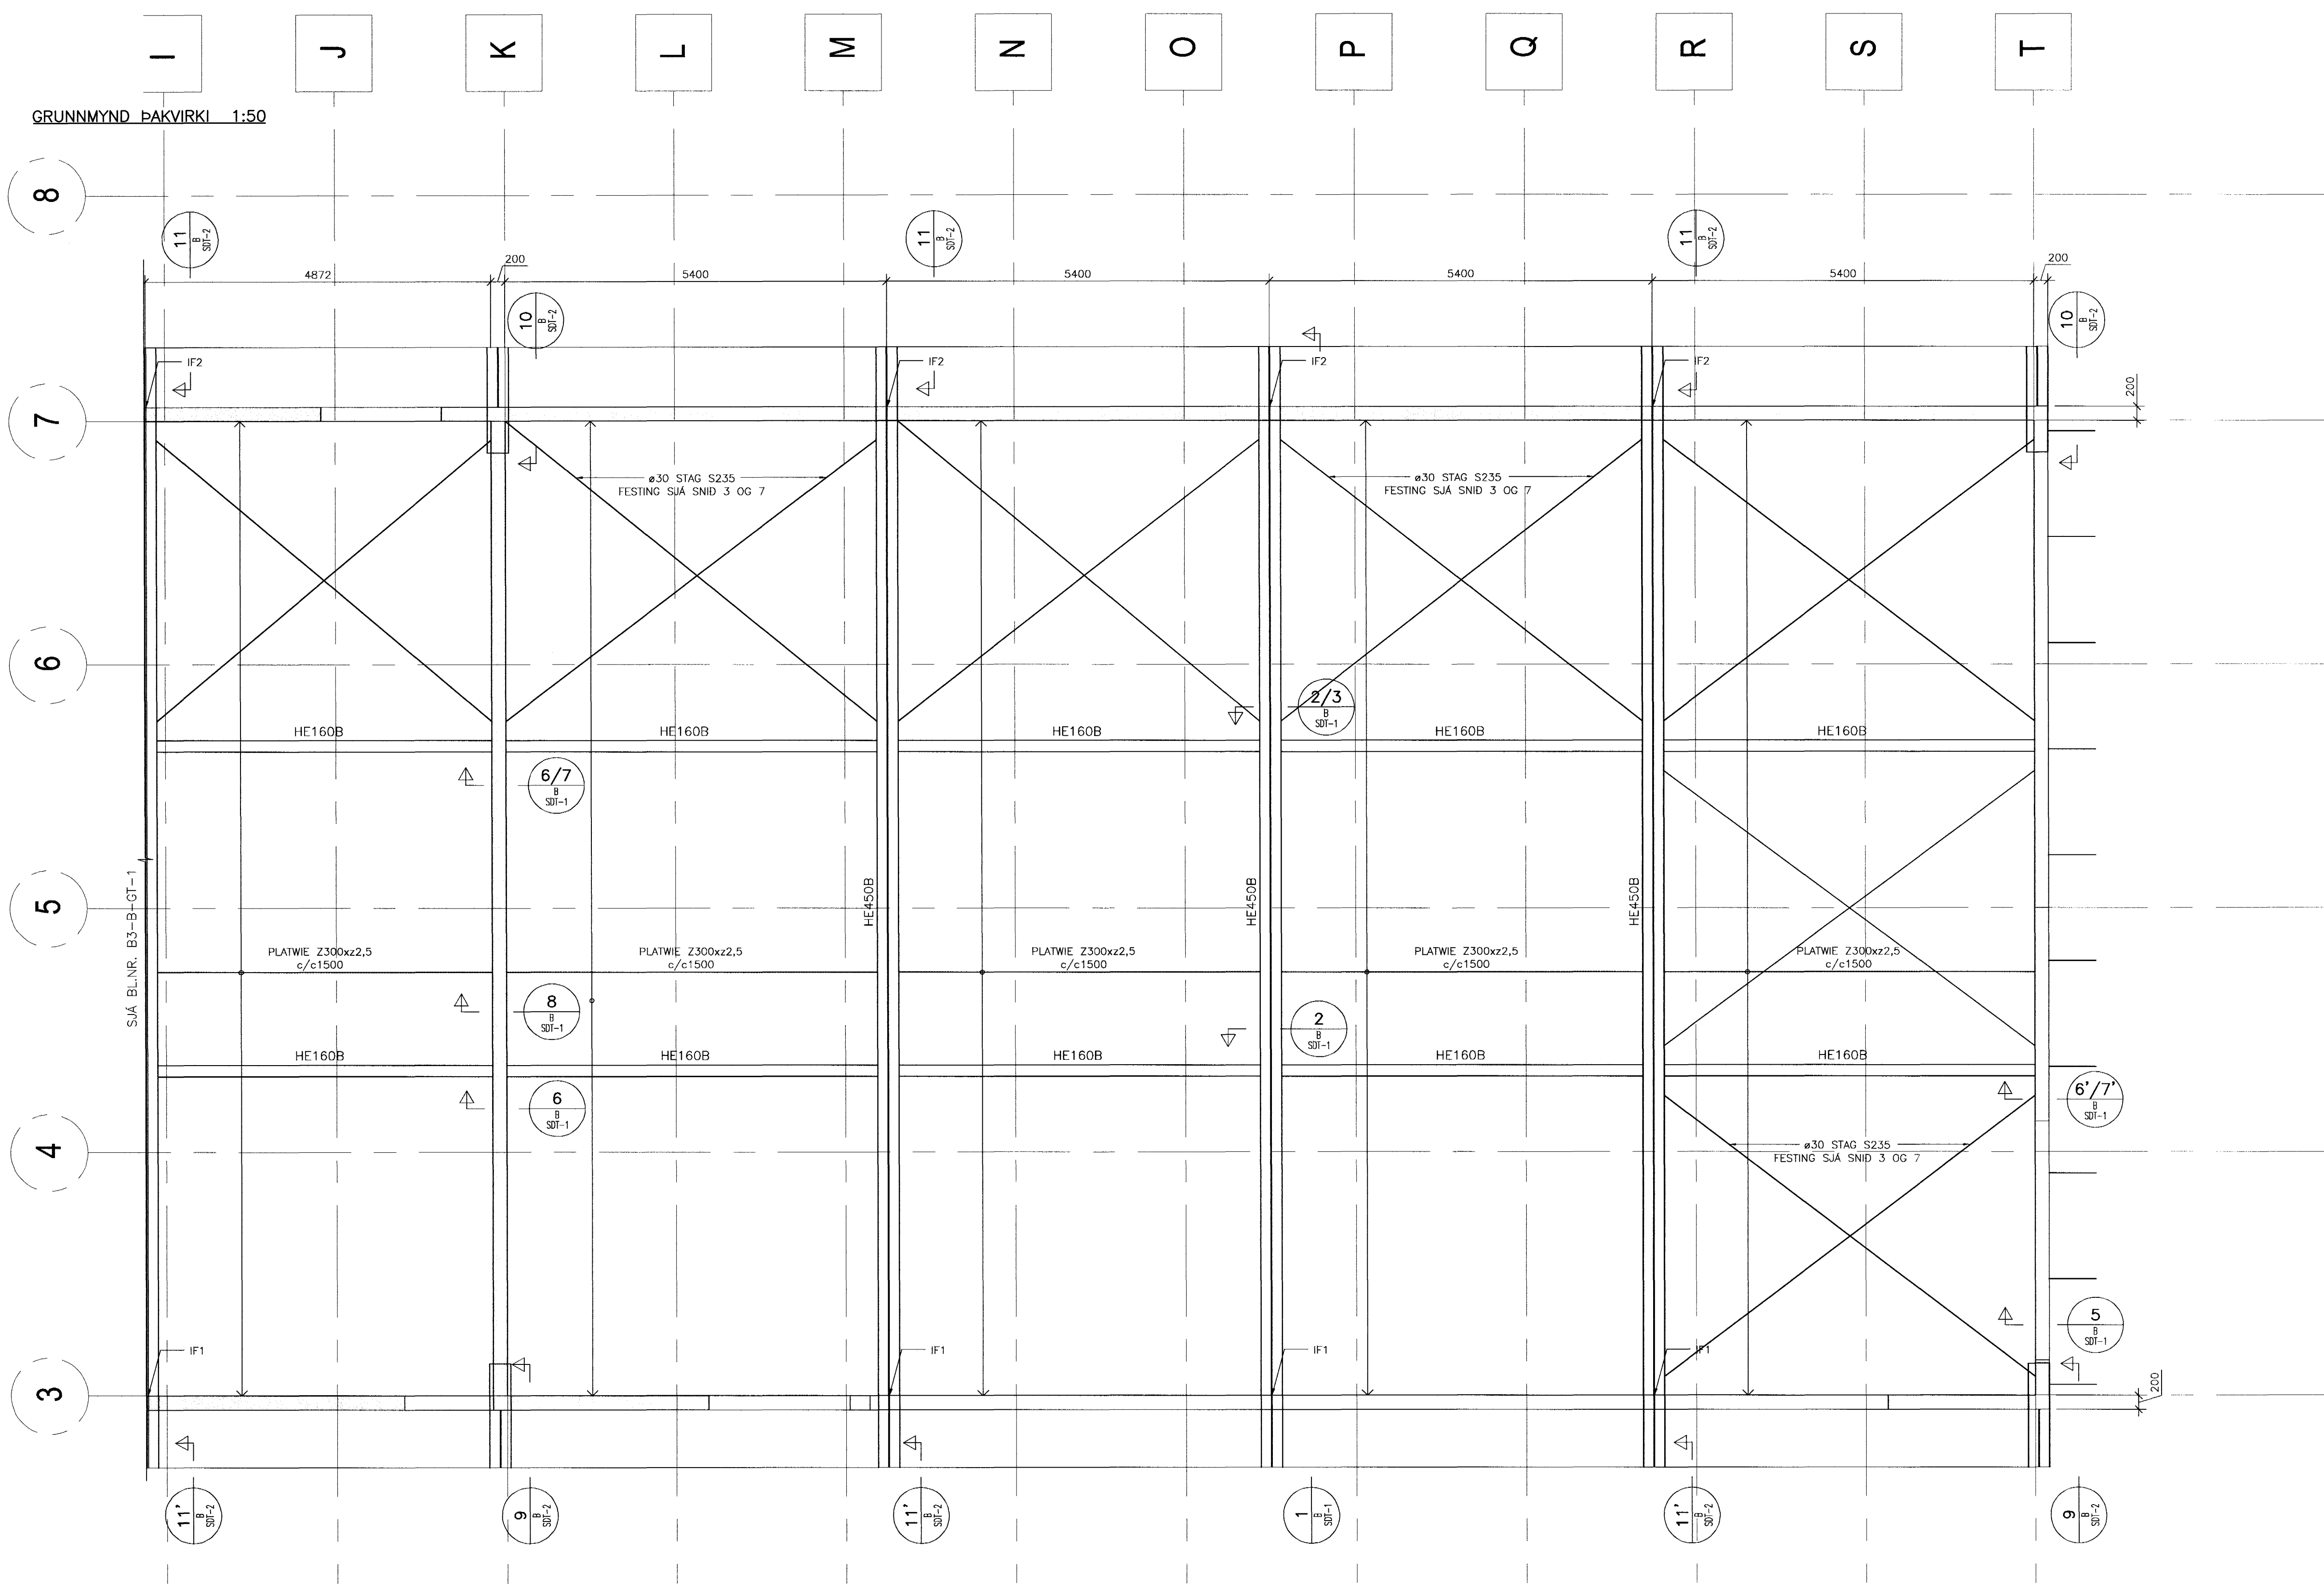

BITAR

HEITI	PROFIL-GERD	EFNISGÆDI
BOGABITAR	HE 450B	S 235

STÍFING

HEITI	PROFIL-GERD	EFNISGÆDI
KROSSAR	30	S 235
STÍFUR	HE 160B	S 235

ÞVERBITAR

HEITI	PROFIL-GERD	EFNISGÆDI
Z-PRÓFILAR	PLATWIE Z 300x2,5	S 320 GD

ALLA Z PROFILA SKAL STIFA Í NEDRI BRÚN Á MIDJU BITAHAFI.

SKÝRINGAR:

– ÖLL MÁL ERU Í MM ALLIR KÓTAR ERU Í M.

– VEGGIR:

200mm VEGGI SKAL BENDA MEÐ TVÖFALDRI JÄRNAGRIND, K10c/c250 LÖDRÉTTI OG K10c/c150 LÄRETT. KOMI EKKI ANNAD FRAM Á TEIKNINGUM


KOMI EKKI ANNAD FRAM Á TEIKNINGUM SKAL BENDING KRINGUM OP VERA 2K12 VID HVERJA HLIÐ ER NÁI 500mm ÚT FYRIR OP. AUK ÞESS SKAL SETJA K10 c/c300 BAULLUR Í KRINGUM ÖLL OP

TILVÍSANIR:

ALMENNAR SKÝRINGAR SJÁ BL. NR. A-1
 INNSTEYPTAR FESTINGAR IF1-IF2 SJÁ BL. NR. SDT-3

50 071070.5069

BR. DAGS. BREYTING REIKN. TEIKN.

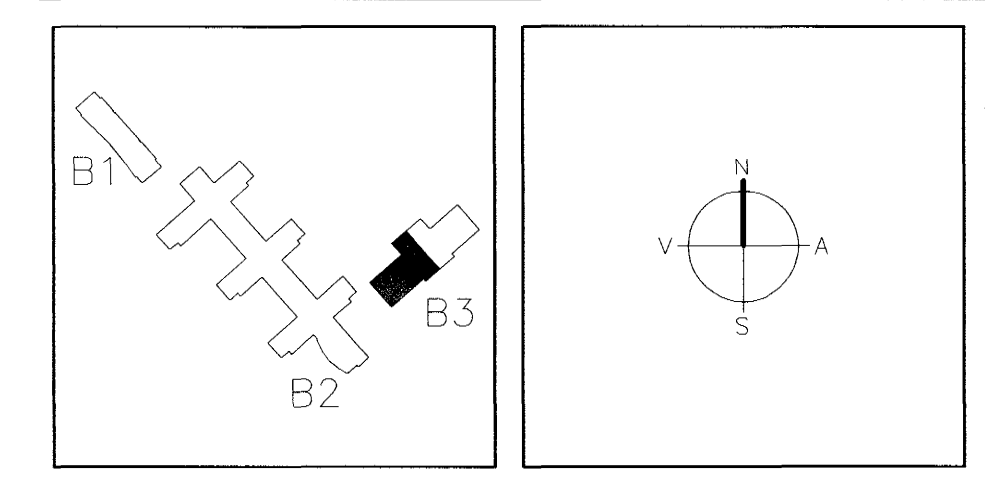

ARKITEKTAR
 BERGSTADASTRÆTI 10, RVK.
 sími:551-1460, netfang:arkitekt@ishof.is

FINNUR BJÖRGVINSSON
HILMAR ÞÓR BJÖRNSSON
SIGRÍÐUR ÓLAFSDÓTTIR

LANDMÖTUN. EINHAFS/TEIKN. HANNA/TEIKN. ÞÓ/ALB
 INGIBJÖRG KRISTJÁNSDÓTTIR
 MARGRÉT SIGURDARDÓTTIR
 Byggingatillitni Hafnarjarðar
 NÝTTLA/VEGUR: 200 KOPAVOGUR. SÍMI: 554 5500 FAX: 554 5500

VSÓ RÁÐGJÖF 13 MAI 2005
 BORGARTÚNI 20, 105 REYKJAVÍK, SÍMI 085-9000, SÍMAREF 085-9010, NETFANG vs@vs.is

SÖLVANGSVEGUR 4
LÆKJARSKÓLI - ÍÞRÓTTAHÚSNÆÐI

BUÐARVIRKI
 ÞAKVIRKI
 GRUNNMYND

HANNA/TEIKN. ÞÓ/ALB
 ATH. *[Signature]*
 SMÁSTYKI
 KT. 2005-2565
 130887-2439

KVARDI 1:50
 VERNIR:
 00258

REYKJAVÍK
 13.12.2004

TEIKN. NR.
 B3-B-GT-2

BR.