


GRUNNMYND 3 HÆÐAR 1:50

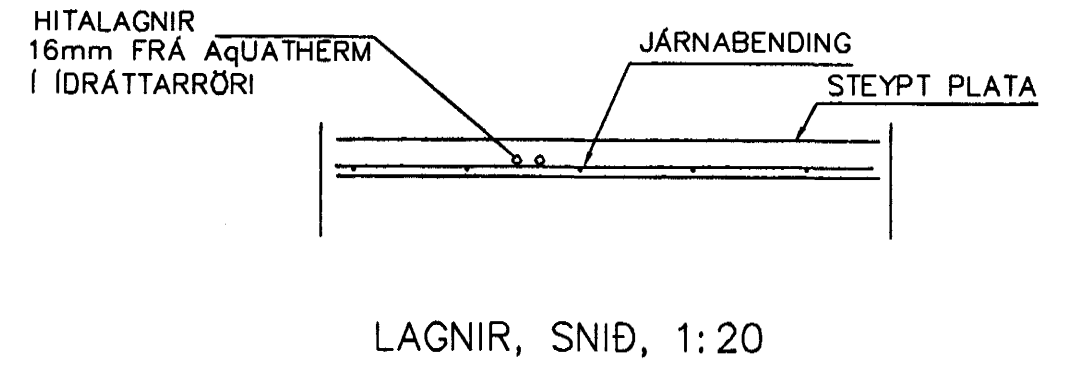

**NEYSLUVARNSLAGNIR
SKÝRINGAR**

HITALAGNIR ERU AquATHERM 16mm Í IDRÁTTARRÖRI
 INGÖNGU SKAL NOTA LAGNAEFNI VIÐURKENNT AF
 RANNSÓKNARSTOFNUN BYGGINGARÞNADARINS.
 LAGNIR, TENGÐÓSIR OG DELIGRINDUR SKULU VERA FRÁ
 SAMMA FRAMLEIDANDA OG PASSA SAMAN.
 SETJA SKAL FESTINGAR Á LAGNIR c/c 150 cm, VÍÐ
 BEYGJUR SKAL SETJA 3 FESTINGAR.
 BEYGJURADIUS SKAL ÁVALLT VERA STÆRRI EN 5 * YTRA
 ÞVERMÁL PÍPNA.
 ÞRÝSTIÞRÓFUN Á PLASTLÖGNUM SKIPTIST Í 2 LOTUR FYRRI
 LOTA ER FRAMKVÆMD Í 1 KLUKKUSTUND OG ER ÞRÝSTINGUR
 15 BAR FYRIR NEYSLUVATN.
 SEINNI LOTAN ER GERD Í BEINU FRAMHALDI AF FYRRI LOTU
 OG SAMI ÞRÝSTINGUR NOTAÐUR SEINNI LOTA SKAL STANDA Í
 2 KLUKKUSTUNDIR.
 FYLLA SKAL ÚT ÞRÓFUNARBLAÐ SEM SÝNIR NIÐURSTÖÐUR
 ÞRÓFUNAR.

Br.	Dags.	Eðli breytinga	Sign
ESKIVELLIR 1 HAFNARFIRÐI IDRÁTTARRÖR FYRIR HITALAGNIR 3 HÆÐAR			
MKV. 1:50 1:20			
DAGS. MAÍ, 2005			
VERK NR. 2423			
TEIKN. NR. 2-10			
HANNAÐ SIG. ÞORLEIFSS. KT. 241148-3009			
TEIKNAD G.H.			
YFIRFARID			
TEKNIÞJÓNUSTA SIGURDAR ÞORLEIFSSONAR ehf STRANDGÖTU 11 220 HAFNARFIRÐI Sími 565-4265 FAX 565-2875 E-mail taekniþjonusta@islandia.is kt: 440693-2539			