



A

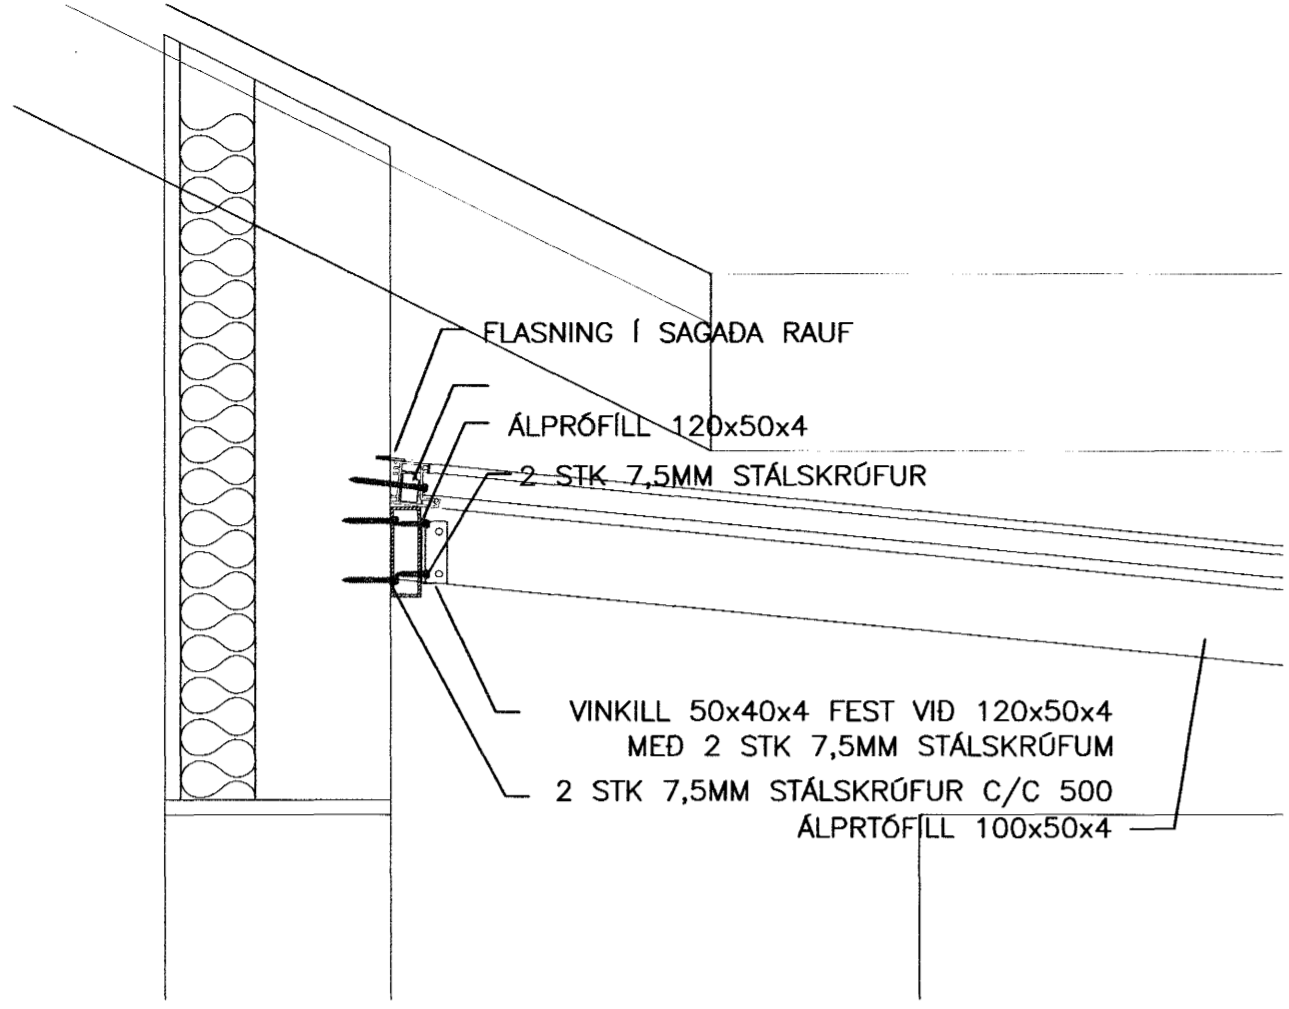


DEILL D
1:10

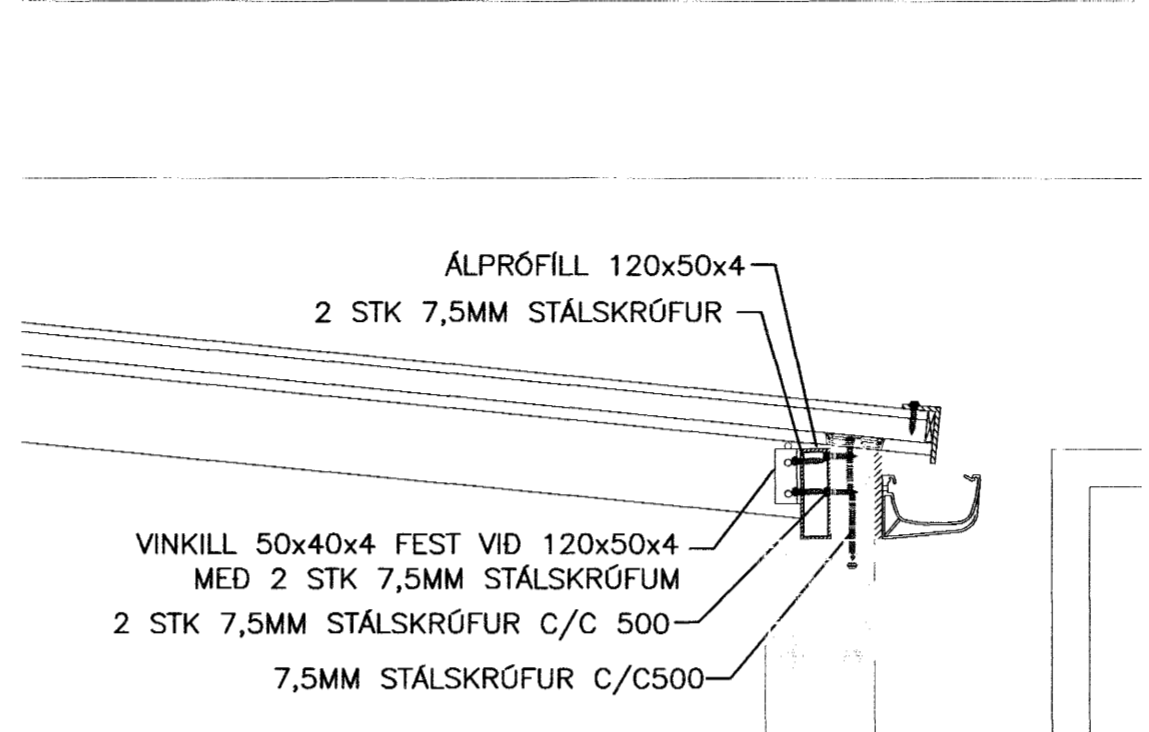

DEILL E
1:10


B

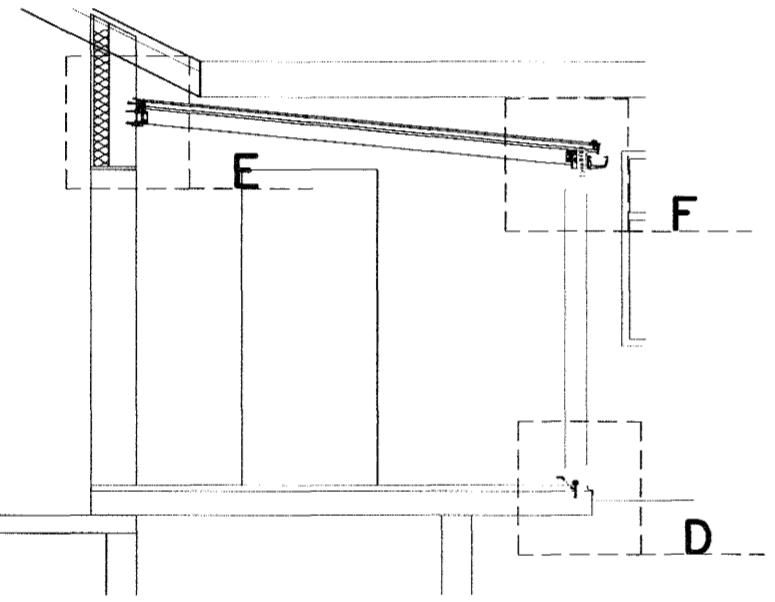


SNID A-A
1:50

DEILL F
1:10


C

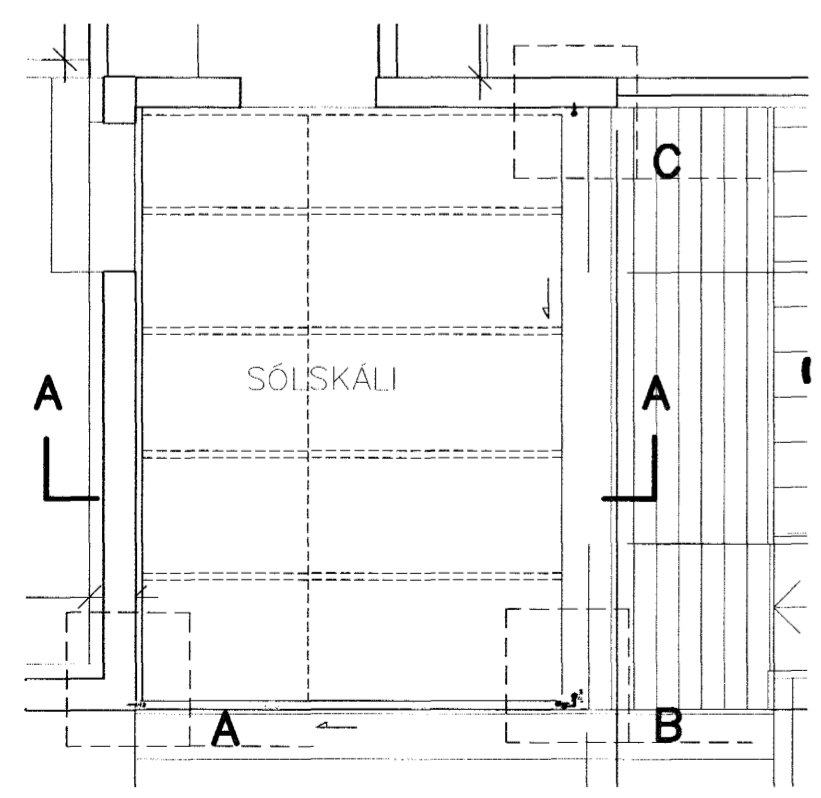


GRUNNMYND. SÓLSKÁLI
1:50

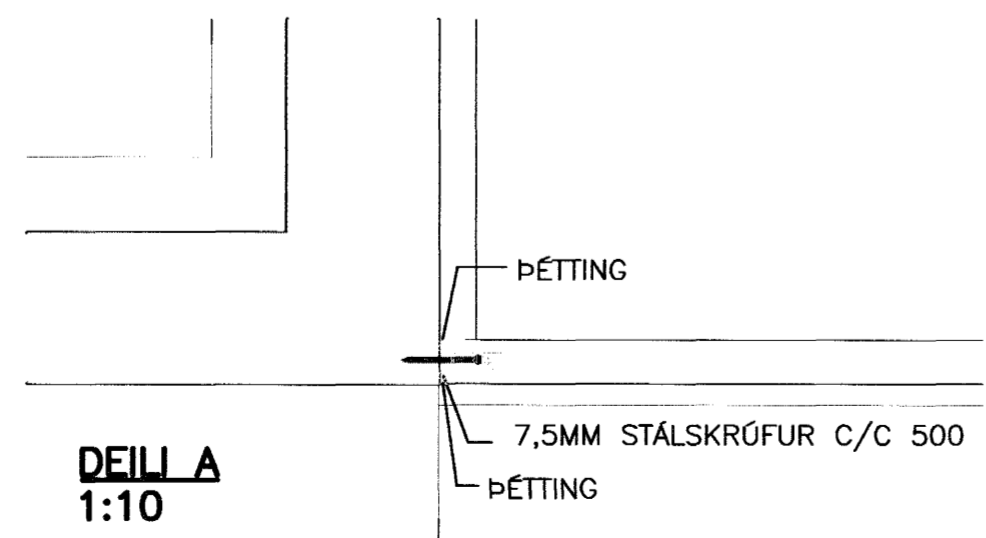

DEILL A
1:10

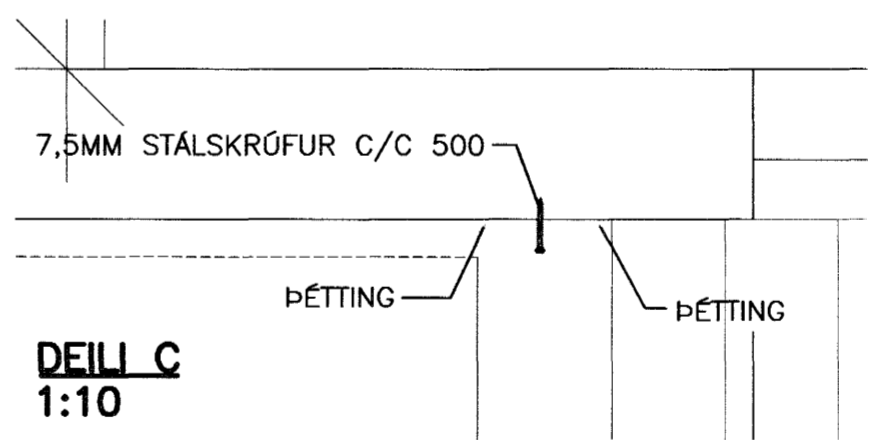

DEILL C
1:10

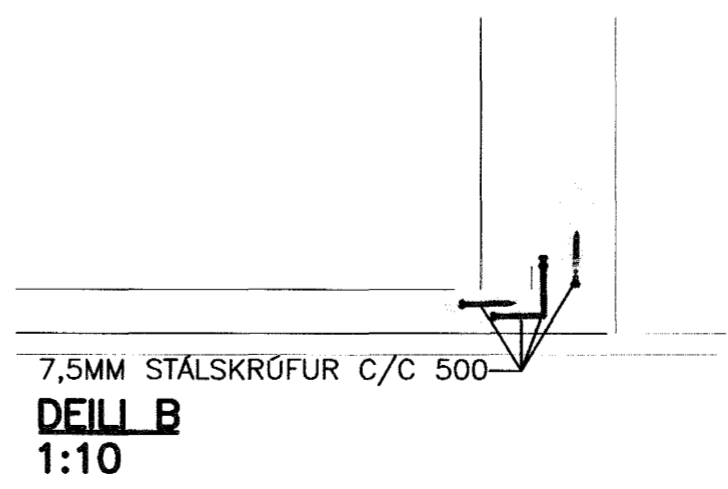

DEILL B
1:10

D

Eindell Almqvist

ÓTGÁFUFRILL

NÚMÉR:	DAGS:	SKÝRINGAR:	HANNAÐ:
A1	18.04.05	BYGGINGARTEIKNING	EMJ
DAGS. UNDIRSKRIFTAR:		NAFN OG KT. SAMRÆMINGARHÖNNUDAR:	
		SÆVAR VIGNISSON	101255-3369
UNDIRSKRIFT SAMRÆMINGARHÖNNUDAR:			

SKÝRINGAR:

SÓLSKÁLI ÞESSI ER BYGGUR ÚR HEILSTÆDU PRÓFILKERFI ÚR PVC PRÓFÍLUM FRÁ KÖMMERLING Í ÞÝSKALANDI, FRAMLEIDDUM Í SAMRÆMI VID ISO 9000-9001. TIL STYRKJAR PVC PRÓFÍLUNUM ERU HEITGALV. STÁLPRÓFÍLUM RENNIT INN Í ÞÁ OG SKAPA EINNIG SKRÓFUHALD. VEGGEININGAR ERU FORSMÍÐADAR Í VERKSMÍÐJU GLUGGA OG GARDHÚSA EFTIR FORSKRIFT PRÓFÍLFAMLEIÐANDA OG UNDIR INNRA EFTIRLITI GLUGGA OG GARDHÚSA EHF.

FESTING GLUGGA VID STEYPTA FLETI ER MED 7,5 MM STÁLSKRÓFUM SEM BÓRAD ER ÞRÖNGT FYRIR Í STEYPUNA. SKRÓFURNAR SNITTA STÁLIÐ OG FÁ ÞAR FESTU OG BÓRAST FASTAR Í STEYPUNA.

Í ÞAKI ER TVÖFALT GLER, 8MM Í NEDRI SKÍFU, 12MM LOFTRÓM OG 6MM LITADRI EFRI SKÍFU, EFRI HLUTA ÞAKS ER LOKAD MED 26MM POLYURETHAN SAMLOKUPLOTUM MED PVC BYRÐUM BEGGJA VEGNA OG TENGJAST ÞÆR GLERI.

ÞAK SÓLSKÁLA ER BORIÐ UPPI AF BURDARBITUM ÚR ALI SEM FESTIR ERU Í STEYPTA VEGGI HÚSSINS. SÓLSKÁLINN ER REISTUR Á ÁÐURGERÐAR STEYPTAR SVÁLIR.

ÖLL AFNOT OG AFRITUN TEIKNINGAR, AD HLUTA EDA HEILD, ER HÁÐ SKRIFLEGU LEYFI HÖFUNDA.

ELLERT MÁR JÓNSSON MIDHÚSUM 32 · 112 REYKJAVÍK
SÍMI: 587 3311 ·
NETFANG: emj@internet.is
FÉLAGI Í VFI

HEITI VERKS:

SÆVANGUR 37
HAFNARFYRDI

HEITI TEIKNINGAR:
EINBYLISHÚS
SÓLSKÁLI
BURDARVIRKI OG DEILI

Byggingafultrúi Hafnarfjarðar
Áfgreitt bann
12 MAI 2005
J.E.

MÉLT:	TEIKNAD:	GEYMSLUNÚMÉR:	VNR:
	EMJ	3.300.223	3.300.223
HANNAÐ:	YFIRFARID:	MKV:	NR. TEIKNINGAR:
EMJ		1:50/1:10	
DAGS. UNDIRSKRIFTAR:	NAFN OG KT. HÖNNUDAR:		
18.04.05	ELLERT MÁR JÓNSSON	300856-5789	01
UNDIRSKRIFT HÖNNUDAR:			ÓTGÁFA:
			A1