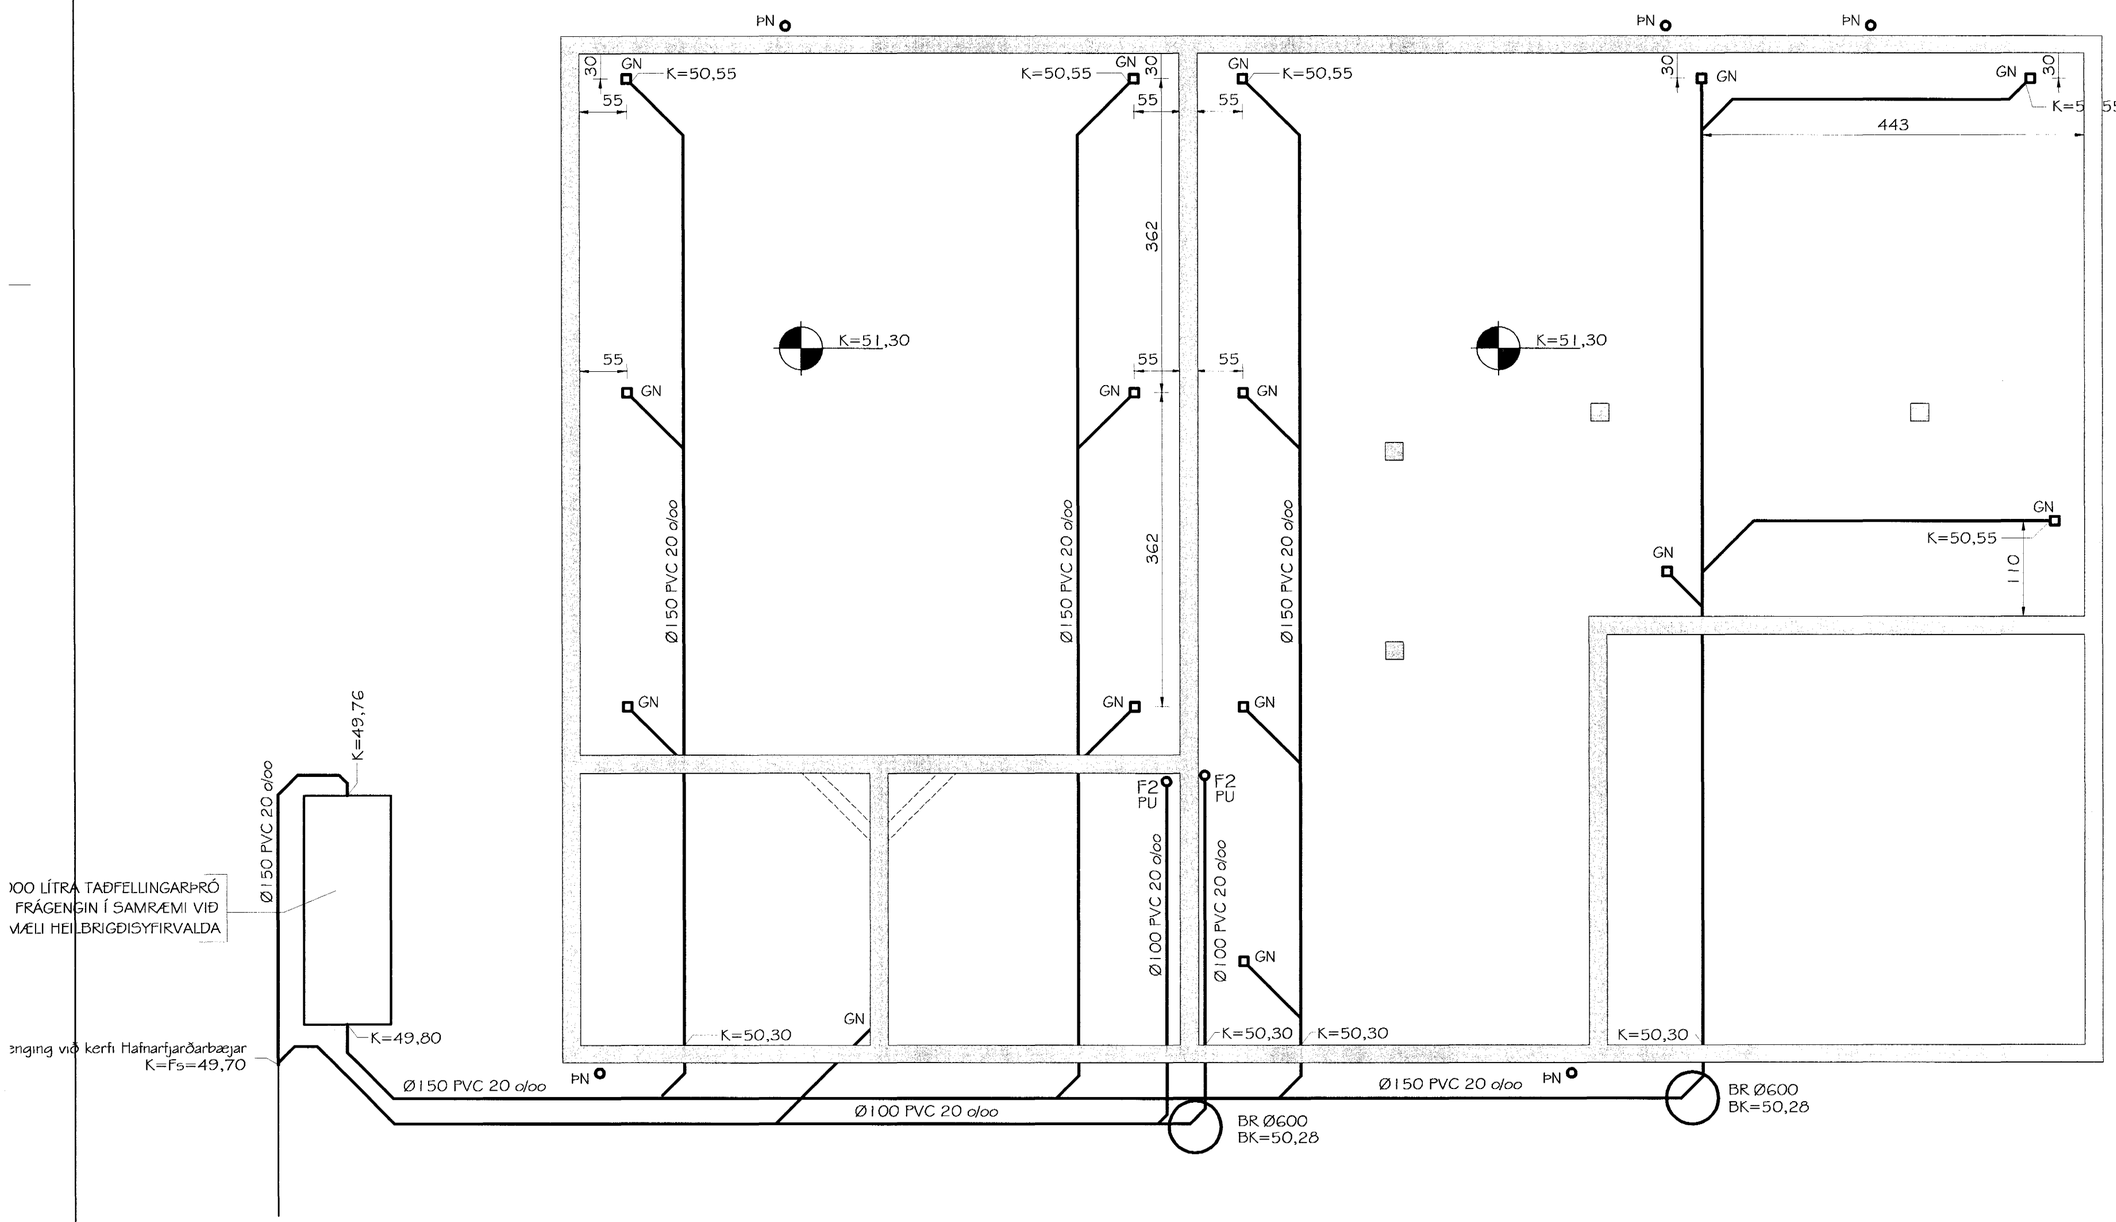
ÞN
GN
K=50,55
30
55
362
K=51,30
Ø150 PVC 20 o/oo
Ø100 PVC 20 o/oo
F2
PU
443
110
K=5
K=49,76
K=49,80
K=50,30
K=50,30
K=50,30
K=50,30
Ø150 PVC 20 o/oo
Ø100 PVC 20 o/oo
BR Ø600
BK=50,28
ÞN
ÞN
ÞN