


ATHUGASEMDIR SMÁSPENNA

ALLAR LAGNIR ERU HULDAR OG IDREGNAR Í 20mm PLASTPIPUR, NEMA ANNAD SÉ TEKID FRAM Á TEIKNINGU.
 HÆDIR TENGLA FRÁ FULLFRÁGANGNU GÖLFI ERU 200mm, NEMA ANNAD KOMI FRAM Á TEIKNINGU.
 HÆDIR TENGLA A SALERNUM ERU 1100mm, NEMA ANNAD KOMI FRAM Á TEIKNINGU.
 HÆD TENGLA VID ROFA SÉ Í SÖMU HÆD OG ROFINN.
 HÆDIR ROFA FRÁ FULLFRÁGANGNU GÖLFI ERU 1100mm, NEMA ANNAD KOMI FRAM Á TEIKNINGU.
 ÖLL MÁL ERU GEFIN UPP Í mm OG ER ALLTAF MIDAD VID FULLFRÁGANGID GOLF EDA VEGGI.
 ÖLL MÁL MIDAST VID MIDJA DÖS, MEMA ANNAD SÉ TEKID FRAM.
VIÐAD ER TIL SERTEIKNINGA ARKITEKTS VARDANDI NÁKVEMAR STAÐSETNINGAR Á BÓNADI OG INNRETTINGUM.
 ÞESSAR ATHUGASEMDIR EIGA VID EF ANNAD KEMUR EKKI FRAM Á TEIKNINGU.

SKÝRINGAR SMÁSPENNA

- ① PLASTPIPA FRÁ ROFADÖS OG ENÐAR Í KLOSSA VID NEDRI BRÚN Á STEYPTRI PLÖTU (FYRIR OFAN NIDURTEKID LOFT)
- ② PLASTPIPA FRÁ VEGGLJÓSDÖS FYRIR HREYFISKYNNJARA
- ③ INNBROTAVIDVORUNARKERFIS, ENÐAR Í KLOSSA VID NEDRI BRÚN Á STEYPTRI PLÖTU OG EDA NIDURTEKNU LOFTI
- ④ PLASTPIPA FRÁ VEGGLJÓSDÖS FYRIR KLUKKU, ENÐAR Í KLOSSA FYRIR OFAN NIDURTEKID LOFT Í ÍBRÖTTA- OG SUNDLAUGARSAL
- ⑤ PLASTPIPA FRÁ VEGGLJÓSDÖS FYRIR KLUKKU, ENÐAR Í KLOSSA VID NEDRI BRÚN Á STEYPTRI PLÖTU (FYRIR OFAN NIDURTEKID LOFT)
- ⑥ PLASTPIPA FRÁ VEGGLJÓSDÖS FYRIR STYRKERFIS OG SKIPTIR VEGNA HLJÓDKERFIS, ENÐAR Í KLOSSA VID NEDRI BRÚN Á STEYPTRI PLÖTU (FYRIR OFAN NIDURTEKID LOFT)
- ⑦ PLASTPIPA FRÁ VEGGLJÓSDÖS FYRIR TALNAÐORÐ INNBROTAVIDVORUNARKERFIS, ENÐAR Í KLOSSA VID NEDRI BRÚN Á STEYPTRI PLÖTU (FYRIR OFAN NIDURTEKID LOFT Í ANDDYRI)
- ⑧ 10x25mm PLASTPIPUR Í STEYPTUM VEGG SEM ENÐA Í KLOSSA FYRIR OFAN NIDURTEKID LOFT. FRÁ KLOSSA FRAMLINGJAST PIPUR ÖT Á NIDURTEKID LOFT.
- ⑨ UNDIRSTÖÐ BRUNAVIDVORUNARKERFIS (UBVK), INNFELD Í STEYPTAN VEGG. STÆRD Á UNDIRSTÖÐ ER HxBxD=165x253,5x50mm (FRÁ NOTIFER, GERD IDR2A). STÆRD Á ÚRTAKI ER ÞVI HxBxD=180x270x60mm. HÆD UNDIR ÚRTAK ER 1500mm. TVÉR PLASTPIPUR FRÁ ÖTSTÖÐ ENÐA Í KLOSSA FYRIR OFAN NIDURTEKID LOFT Í AFGREIÐSLU/VAKTHERBERGI.
- ⑩ 10x25mm PLASTPIPUR Í STEYPTUM VEGG Í SUNDLAUGARSAL SEM ENÐA Í KLOSSA FYRIR OFAN NIDURTEKID LOFT. FRÁ KLOSSA FRAMLINGJAST PIPUR ÖT Á NIDURTEKID LOFT. PLASTPIPUR ENÐA Í KLOSSA FYRIR OFAN NIDURTEKID LOFT Á 1.HÆÐ Í VAKTHERBERGI.
- ⑪ PLASTPIPA FRÁ ROFADÖS FYRIR TVÖFALÐAN RJ-45 FJARSKIPTALAGNATENGIL. ENÐAR Í KLOSSA VID NEDRI BRÚN Á STEYPTRI PLÖTU (FYRIR OFAN NIDURTEKID LOFT)
- ⑫ PLASTPIPA FRÁ VEGGLJÓSDÖS FYRIR EFTIRLITSMYNDAVÆL (FYRIR OFAN NIDURTEKID LOFT Í ANDDYRI)
- ⑬ PLASTPIPA FRÁ VEGGLJÓSDÖS FYRIR SKÓLABJÖLLU OG SKÓLAKLUKKU, ENÐAR Í KLOSSA VID NEDRI BRÚN Á STEYPTRI PLÖTU (FYRIR OFAN NIDURTEKID LOFT Í ANDDYRI)
- ⑭ VEGGLJÓSDÖSIR FYRIR ÖTIBJÖLLU OG ÖTIKLUKKU FYRIR SKÓLABJÖLLU- OG KLUKKUKERFID. PLASTPIPUR ENÐA Í KLOSSA FYRIR OFAN NIDURTEKID LOFT
- ⑮ PLASTPIPA FRÁ ROFADÖS FYRIR NEYÐARROFA, TENGIST INNBROTAVIDVORUNARKERFINU. ENÐAR Í KLOSSA VID NEDRI BRÚN Á STEYPTRI PLÖTU (FYRIR OFAN NIDURTEKID LOFT Í ÁHALDAGEYMSLU)
- ⑯ PLASTPIPA FRÁ ROFADÖS FYRIR NEYÐARROFA, TENGIST INNBROTAVIDVORUNARKERFINU.
- ⑰ 5x25mm PLASTPIPUR Í STEYPTUM VEGG Í SUNDLAUGARSAL SEM ENÐA Í KLOSSA FYRIR OFAN NIDURTEKID LOFT. FRÁ KLOSSA FRAMLINGJAST PIPUR ÖT Á NIDURTEKID LOFT Í ÁHALDAGEYMSLU OG Í SUNDLAUGARSAL
- ⑱ ROFADÖSIR FYRIR HLJÓDKERFI, PIPUR ENÐA Í KLOSSA FYRIR OFAN NIDURTEKID LOFT
- ⑲ LOFTNET FYRIR HLJÓDKERFI, ENÐAR Í KLOSSA FYRIR OFAN NIDURTEKID LOFT Í ÁHALDAGEYMSLU.
- ⑳ ROFADÖS FYRIR HÁTALARA. PIPA BEYGIÐ ÖT Á NIDURTEKID LOFT Í SAL.
- ㉑ ROFADÖS FYRIR HÁTALARA. PIPUR (2x) BEYGIÐ ÖT Á NIDURTEKID LOFT Í SAL.
- ㉒ PLASTPIPUR ENÐA Í PLASTKLOSSA FYRIR OFAN NIDURTEKID LOFT (HOLPLATA).
- ㉓ PLASTPIPUR ENÐA FYRIR NEDAN HOLPLÖTU (FYRIR OFAN NIDURTEKID LOFT)
- ㉔ PLASTPIPA FRÁ VEGGLJÓSDÖS FYRIR EFTIRLITSMYNDAVÆL, ENÐAR Í KLOSSA VID NEDRI BRÚN Á STEYPTRI PLÖTU (FYRIR OFAN NIDURTEKID LOFT Í SUNDLAUGARSAL).
- ㉕ PLASTPIPA FRÁ VEGGLJÓSDÖS FYRIR HURDASEGULL, ENÐAR Í KLOSSA VID NEDRI BRÚN Á STEYPTRI PLÖTU (FYRIR OFAN KERFISLOFT)

30 01070-5069

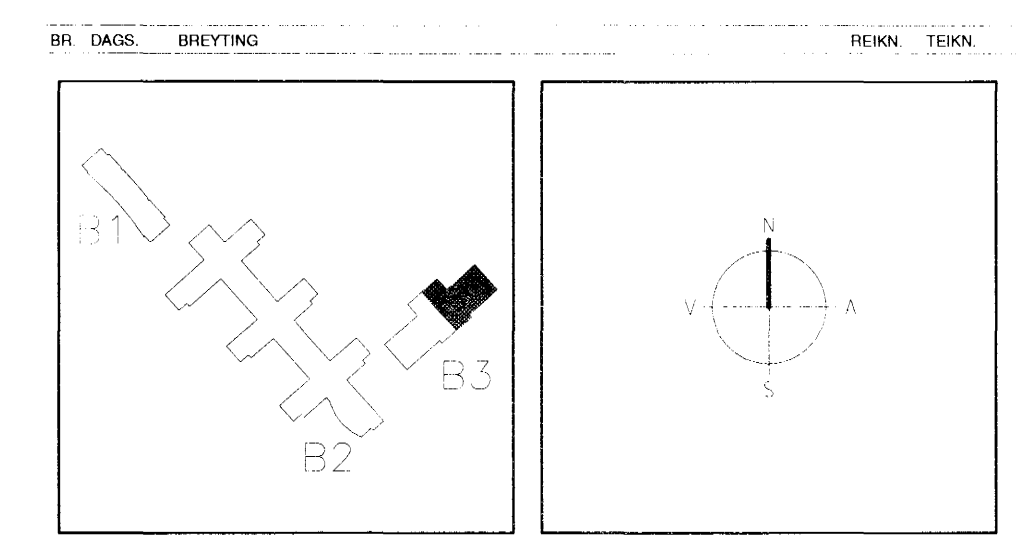

ARKITEKTAR
 BERGSTADASTRÆTTI 10, F.V.K.
 sími:551-1460, netfang:arkitekt@isholl.is

FINNUR BJÖRGVINSSON
 HILMAR ÞÓR BJÖRNSSON
 SIGRÍÐUR ÓLAFSDÓTTIR

LANDMÖTUN
 EINAR E. SÆMUNDSEN
 INGBJÖRG KRISTJÁNSDÓTTIR
 MARGRÉT SIGURDARDÓTTIR

Samþykkt þann
26 MAI 2005
 Dyggjafulltrúinn í Hafnarfirði
 F.h. Sigurbjartur Halldórsson

VSÓ RÁÐGJÖF
 BORGARTÚNI 20, 105 REYKJAVÍK, SÍMI 585-1000, SIMBREF 585-9010, NETFANG vs@vs.is

SÖLVANGSVEGUR 4
LÆKJARSKÓLI - ÍPRÓTTAHÚSNÆÐI

RAFORKUMIRKI SMÁSPENNA Í STEYPU GRUNNMYND 2. HÆÐ	HANNAÐ/TEKIN: JJ/L
KT. <i>SK</i>	ATH: <i>CG</i>
REYKJAVÍK	SÍMON UNNDRSSON
22.09.2004	110856-7769