


ATHUGASEMDIR SMÁSPENNA

ALLAR LAGNIR ERU HULDAR OG IDREGNAR Í 20mm PLASTPIPUR, NEMA ANNAD SE TEKID FRAM Á TEIKNINGU.
 HÉDIR TENGLA FRÁ FULLFRÁGENGNU GÓLFI ERU 200mm, NEMA ANNAD KOMI FRAM Á TEIKNINGU.
 HÉDIR TENGLA Á SALERNUM ERU 1100mm, NEMA ANNAD KOMI FRAM Á TEIKNINGU.
 HÉDIR ROFA FRÁ FULLFRÁGENGNU GÓLFI ERU 1100mm, NEMA ANNAD KOMI FRAM Á TEIKNINGU.
 HÉD TENGLA VID ROFA SE Í SÖMU HÉD OG RÖFINN.
 ÖLL MÁL ERU GEFIN UPP Í mm OG ER ALLTAF MIÐAD VID FULLFRÁGENDID GÓLF EDA VEGGI.
 ÖLL MÁL MIÐAST VID MIÐJA DÖS, NEMA ANNAD SE TEKID FRAM.
VISAD ER TIL SÉRTEIKNINGA ARKITEKTS VARDANDI NÁKVEMAR STAÐSETNINGAR Á BÓNADI OG INNRETTINGUM.
 ÞESSAR ATHUGASEMDIR EIGA VID EF ANNAD KEMUR EKKI FRAM Á TEIKNINGU.

SKÝRINGAR SMÁSPENNA

- 1 PLASTPIPA FRÁ ROFADÖS OG ENÐAR Í KLOSSA VID NEDRI BRÚN Á STEYPTRI PLÖTU (FYRIR OFAN NIÐURTEKID LOFT)
- 2 PLASTPIPA FRÁ VEGGLJÓSDÖS FYRIR HREYFISKYNJARA INNBRÖTAVIÐVÖRUNARKERFIS, ENÐAR Í KLOSSA VID NEDRI BRÚN Á STEYPTRI PLÖTU OG EDA NIÐURTEKNU LOFTI
- 3 PLASTPIPA FRÁ VEGGLJÓSDÖS FYRIR KLUKKU, ENÐAR Í KLOSSA FYRIR OFAN NIÐURTEKID LOFT Í ÍPRÓTTA- OG SUNDLAUGARSAL
- 4 PLASTPIPA FRÁ VEGGLJÓSDÖS FYRIR KLUKKU, ENÐAR Í KLOSSA VID NEDRI BRÚN Á STEYPTRI PLÖTU (FYRIR OFAN NIÐURTEKID LOFT)
- 5 PLASTPIPA FRÁ ROFADÖS FYRIR STRYKSTILLI OG SKIPTIR VEGNA HLJÓDKERFIS, ENÐAR Í KLOSSA VID NEDRI BRÚN Á STEYPTRI PLÖTU (FYRIR OFAN NIÐURTEKID LOFT)
- 6 PLASTPIPA FRÁ VEGGLJÓSDÖS FYRIR TALNABÖRD INNBRÖTAVIÐVÖRUNARKERFIS, ENÐAR Í KLOSSA VID NEDRI BRÚN Á STEYPTRI PLÖTU (FYRIR OFAN NIÐURTEKID LOFT Í ANDDYRI)
- 7 PLASTPIPA FRÁ VEGGLJÓSDÖS FYRIR SIRENU INNBRÖTAVIÐVÖRUNARKERFIS, ENÐAR Í KLOSSA VID NEDRI BRÚN Á STEYPTRI PLÖTU (FYRIR OFAN NIÐURTEKID LOFT Í ANDDYRI)
- 8 10x25mm PLASTPIPUR Í STEYPTUM VEGG SEM ENÐA Í KLOSSA FYRIR OFAN NIÐURTEKID LOFT, FRÁ KLOSSA FRAMLENGJAST PIPUR ÚT Á NIÐURTEKID LOFT.
- 9 UNDRISTÖÐ BRUNAVIÐVÖRUNARKERFIS (UVK), INNFEIÐ Í STEYPTAN VEGG. STÖÐ Á UNDRISTÖÐ ER HxB=165x253,5x50mm (FRÁ NOTIFER, GERD ID2A) STÖÐ Á ÖRTAKI ER BVI HxB=180x270x60mm. HÉD UNDIR ÖRTAK ER 1500mm. TVÉR PLASTPIPUR FRÁ ÖTSTÖÐ ENÐA Í KLOSSA FYRIR OFAN NIÐURTEKID LOFT Í AFGREIÐSLU/VAKTHERBERGI.
- 10 10x25mm PLASTPIPUR Í STEYPTUM VEGG Í SUNDLAUGARSAL SEM ENÐA Í KLOSSA FYRIR OFAN NIÐURTEKID LOFT, FRÁ KLOSSA FRAMLENGJAST PIPUR ÚT Á NIÐURTEKID LOFT. PLASTPIPUR ENÐA Í KLOSSA FYRIR OFAN NIÐURTEKID LOFT Á 1.HÉD Í VAKTHERBERGI.
- 11 PLASTPIPA FRÁ ROFADÖS FYRIR TVÖFALÐAN RJ-45 FJARSKIPTALAGNATENGIL, ENÐAR Í KLOSSA VID NEDRI BRÚN Á STEYPTRI PLÖTU (FYRIR OFAN NIÐURTEKID LOFT)
- 12 PLASTPIPA FRÁ VEGGLJÓSDÖS FYRIR EFTIRLITSMYNDAVÆL MYNDAVÆLAEFTIRLITSKERFIS, ENÐAR Í KLOSSA VID NEDRI BRÚN Á STEYPTRI PLÖTU (FYRIR OFAN NIÐURTEKID LOFT Í ANDDYRI)
- 13 PLASTPIPA FRÁ VEGGLJÓSDÖS FYRIR SKÓLABJÖLLU OG SKÓLAKLUKKU, ENÐAR Í KLOSSA VID NEDRI BRÚN Á STEYPTRI PLÖTU (FYRIR OFAN NIÐURTEKID LOFT Í ANDDYRI)
- 14 VEGGLJÓSDÖSIR FYRIR ÖTUBJÖLLU OG ÖTIKLUKKU FYRIR SKÓLABJÖLLU- OG KLUKKUKERFIÐ, PLASTPIPUR ENÐA Í KLOSSA FYRIR OFAN NIÐURTEKID LOFT
- 15 PLASTPIPA FRÁ ROFADÖS FYRIR NEYÐARROFA, TENGIST INNBRÖTAVIÐVÖRUNARKERFINU, ENÐAR Í KLOSSA VID NEDRI BRÚN Á STEYPTRI PLÖTU (FYRIR OFAN NIÐURTEKID LOFT Í ÁHALDAGEYMSLU)
- 16 PLASTPIPA FRÁ ROFADÖS FYRIR NEYÐARROFA, TENGIST INNBRÖTAVIÐVÖRUNARKERFINU.
- 17 5x25mm PLASTPIPUR Í STEYPTUM VEGG Í SUNDLAUGARSAL SEM ENÐA Í KLOSSA FYRIR OFAN NIÐURTEKID LOFT, FRÁ KLOSSA FRAMLENGJAST PIPUR ÚT Á NIÐURTEKID LOFT Í ÁHALDAGEYMSLU OG Í SUNDLAUGARSAL
- 18 ROFADÖSIR FYRIR HLJÓDKERFI, PIPUR ENÐA Í KLOSSA FYRIR OFAN NIÐURTEKID LOFT
- 19 LOFTNET FYRIR HLJÓDKERFI, ENÐAR Í KLOSSA FYRIR OFAN NIÐURTEKID LOFT Í ÁHALDAGEYMSLU.
- 20 ROFADÖS FYRIR HÁTALARA, PIPA BEYGGJAST ÚT Á NIÐURTEKID LOFT Í SAL.
- 21 ROFADÖS FYRIR HÁTALARA, PIPUR (2x) BEYGGJAST ÚT Á NIÐURTEKID LOFT Í SAL.
- 22 PLASTPIPUR ENÐA Í PLASTKLOSSA FYRIR OFAN NIÐURTEKID LOFT (HOLPLATA).
- 23 PLASTPIPUR ENÐA FYRIR NEDAN HOLPLÖTU (FYRIR OFAN NIÐURTEKID LOFT).
- 24 PLASTPIPA FRÁ VEGGLJÓSDÖS FYRIR EFTIRLITSMYNDAVÆL, ENÐAR Í KLOSSA VID NEDRI BRÚN Á STEYPTRI PLÖTU (FYRIR OFAN NIÐURTEKID LOFT Í SUNDLAUGARSAL).
- 25 PLASTPIPA FRÁ VEGGLJÓSDÖS FYRIR HURDASEGULL, ENÐAR Í KLOSSA VID NEDRI BRÚN Á STEYPTRI PLÖTU (FYRIR OFAN KERFISLOFT)

30 011070 5069

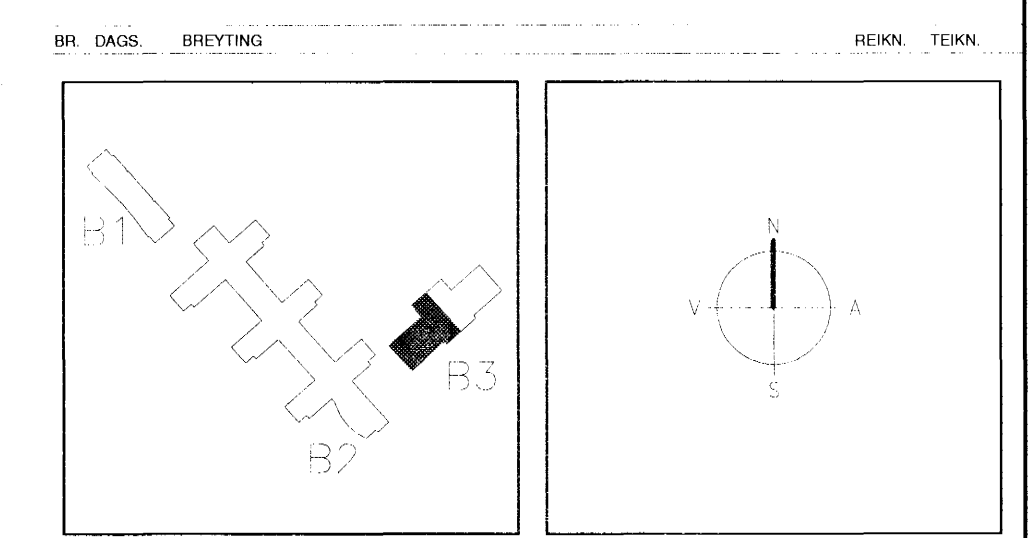

ARKITEKTAR
 BERGSTADASTRÆTI 10, RÍVK.
 sími:551-1460, netfang:arkitekt@shof.is

FINNUR BJÖRGVINSSON
HILMAR ÞÓR BJÖRNSSON
SIGRÍÐUR ÓLAFSDÓTTIR

LANDMÖTUN
 EINAR E. SJEMUNDSEN
 INGBJÖRG KRISTJÁNSDÓTTIR
 MARGRÉT SIGURDARDÓTTIR

Samþykkt þann 26. MAÍ 2005

VSÓ RÁÐGJÖF Byggingafrúnn í Hamarh. E. Sigurbjartur Halldórsson

SÓLVANGSVEGUR 4
LÆKJARSKÓLI - ÍPRÓTTAHÚSNÆÐI

RAFORKUMRKI HANNAÐ/TEIKN. JÚ/LI
 SMÁSPENNA Í STEYPU ATH. K.G.
 GRUNNMYND 2. HÆÐ SAMÞYKKT Símon Unndósson
 KT. S.U. 110856-7769

KVADR. 1:50 REYKJAMK 22.09.2004
 VEIÐIR. TEIKN. NR. B3-R3-ST2-2
 00258