


8
7
6
5
4
3
2
1

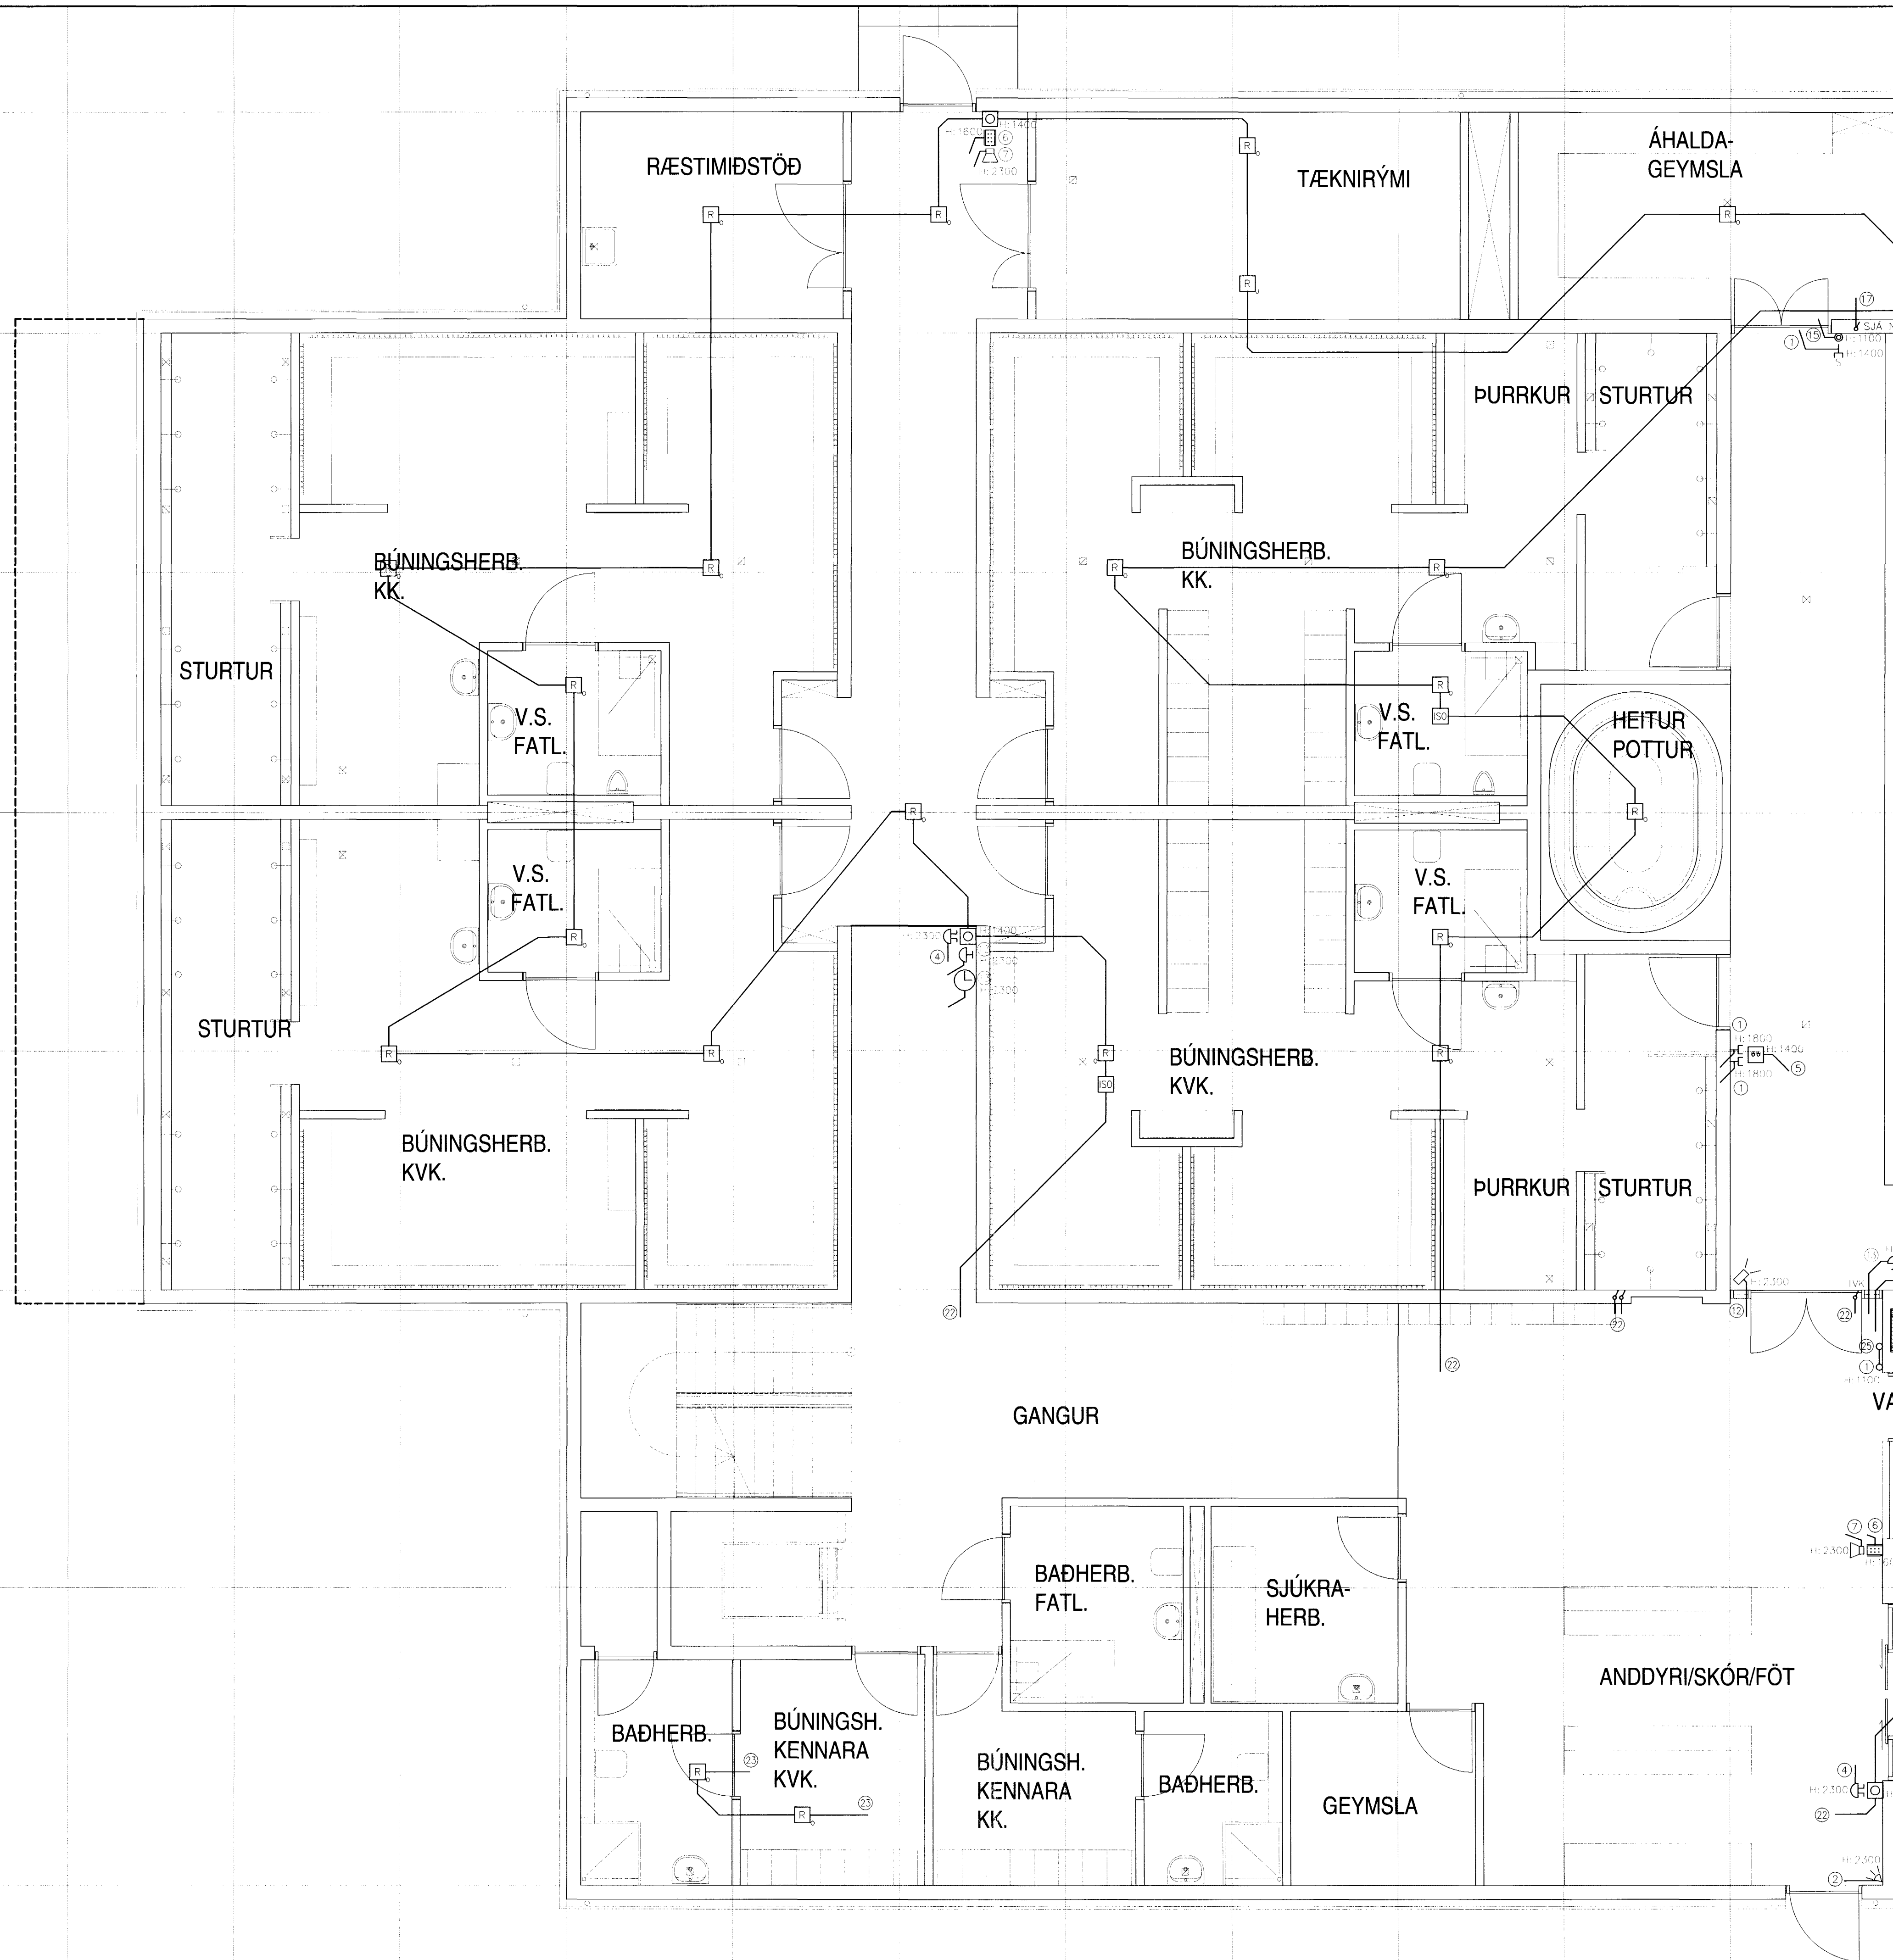


ATHUGASEMDIR SMÁSPENNA

ALLAR LAGNIR ERU HULDAR OG IDREGNAR Í 20mm PLASTPIPUR, NEMA ANNAD SE TEKID FRAM Á TEIKNINGU.
HÆDIR TENGLA FRÁ FULLFRÁGANGNU GÓLFI ERU 200mm, NEMA ANNAD KOMI FRAM Á TEIKNINGU.
HÆDIR TENGLA Á SALERNUM ERU 1100mm, NEMA ANNAD KOMI FRAM Á TEIKNINGU.
HÆD TENGLA VÍD ROFA SE Í SÓMU HÆD OG RÓFINN.
HÆDIR RÓFA FRÁ FULLFRÁGANGNU GÓLFI ERU 1100mm, NEMA ANNAD KOMI FRAM Á TEIKNINGU.
ÖLL MÁL ERU GEFIN UPP Í mm OG ER ALLTAF MIÐAÐ VÍD FULLFRÁGANGID GÓLF EDA VEGGI.
ÖLL MÁL MIÐAST VÍD MIÐJA DÖS, NEMA ANNAD SE TEKID FRAM.
VIÐAD ER TIL SÉRTEIKNINGA ARKITEKTS VARDANDI NÁKVEMAR STAÐSETNINGAR Á BÓNAÐI OG INNRETTINGUM.
ÞESSAR ATHUGASEMDIR EIGA VÍD EF ANNAD KEMUR EKKI FRAM Á TEIKNINGU.

SKÝRINGAR SMÁSPENNA

- 1 PLASTPIPA FRÁ ROFADÖS OG ENDAR Í KLOSSA VÍD NEDRI BRÚN Á STEYPTRI PLOTU (FYRIR OFAN NIDURTEKID LOFT)
- 2 PLASTPIPA FRÁ VEGGLJÓSAÐÖS FYRIR HREYFISKYNJARA INNROTAVÍÐVÖRNARKERFIS, ENDAR Í KLOSSA VÍD NEDRI BRÚN Á STEYPTRI PLOTU OG EDA NIDURTEKNU LOFTI
- 3 PLASTPIPA FRÁ VEGGLJÓSAÐÖS FYRIR KLUKKU, ENDAR Í KLOSSA FYRIR OFAN NIDURTEKID LOFT Í BRÓTTA- OG SUNDLAUGARSAL
- 4 PLASTPIPA FRÁ VEGGLJÓSAÐÖS FYRIR KLUKKU, ENDAR Í KLOSSA VÍD NEDRI BRÚN Á STEYPTRI PLOTU (FYRIR OFAN NIDURTEKID LOFT)
- 5 PLASTPIPA FRÁ ROFADÖS FYRIR STYRKSTILLI OG SKIPTIR VEGNA HLJÓDKERFIS, ENDAR Í KLOSSA VÍD NEDRI BRÚN Á STEYPTRI PLOTU (FYRIR OFAN NIDURTEKID LOFT)
- 6 PLASTPIPA FRÁ VEGGLJÓSAÐÖS FYRIR TALNABÖRD INNROTAVÍÐVÖRNARKERFIS, ENDAR Í KLOSSA VÍD NEDRI BRÚN Á STEYPTRI PLOTU (FYRIR OFAN NIDURTEKID LOFT Í ANDDYRI)
- 7 PLASTPIPA FRÁ VEGGLJÓSAÐÖS FYRIR SIRENU INNROTAVÍÐVÖRNARKERFIS, ENDAR Í KLOSSA VÍD NEDRI BRÚN Á STEYPTRI PLOTU (FYRIR OFAN NIDURTEKID LOFT Í ANDDYRI)
- 8 10x25mm PLASTPIPUR Í STEYPTUM VEGG SEM ENDA Í KLOSSA FYRIR OFAN NIDURTEKID LOFT. FRÁ KLOSSA FRAMLENGJAST PIPUR ÓT Á NIDURTEKID LOFT.
- 9 UNDIRSTÖÐ BRUNAVÍÐVÖRNARKERFIS (UBVK), INNFEILD Í STEYPTAN VEGG. STÆRD Á UNDIRSTÖÐ ER HxBxD=165x253,5x50mm (FRÁ NOTIFIER, GERD IDR2A). STÆRD Á ÚRTAKI ER ÞVI HxBxD=180x270x60mm. HÆD UNDIR ÚRTAK ER 1500mm. TVAR PLASTPIPUR FRÁ ÚTSTÖÐ ENDA Í KLOSSA FYRIR OFAN NIDURTEKID LOFT Í AFRÖÐSLOU/VAKTHERBERGI.
- 10 10x25mm PLASTPIPUR Í STEYPTUM VEGG Í SUNDLAUGARSAL SEM ENDA Í KLOSSA FYRIR OFAN NIDURTEKID LOFT. FRÁ KLOSSA FRAMLENGJAST PIPUR ÓT Á NIDURTEKID LOFT. PLASTPIPUR ENDA Í KLOSSA FYRIR OFAN NIDURTEKID LOFT Á 1.HÆÐ Í VAKTHERBERGI.
- 11 PLASTPIPA FRÁ ROFADÖS FYRIR TVÖFALDAN RJ-45 FJARSKIPTALAGNATENGIL, ENDAR Í KLOSSA VÍD NEDRI BRÚN Á STEYPTRI PLOTU (FYRIR OFAN NIDURTEKID LOFT)
- 12 PLASTPIPA FRÁ VEGGLJÓSAÐÖS FYRIR EFTIRLITSMYNDAVEL MYNDAVELAFTIRLITSKERFIS, ENDAR Í KLOSSA VÍD NEDRI BRÚN Á STEYPTRI PLOTU (FYRIR OFAN NIDURTEKID LOFT Í ANDDYRI)
- 13 PLASTPIPA FRÁ VEGGLJÓSAÐÖS FYRIR SKOLABJÖLLU OG SKÓLAKLUKKU, ENDAR Í KLOSSA VÍD NEDRI BRÚN Á STEYPTRI PLOTU (FYRIR OFAN NIDURTEKID LOFT Í ANDDYRI)
- 14 VEGGLJÓSAÐÖSIR FYRIR ÖTIBJÖLLU OG ÖTIKLUKKU FYRIR SKOLABJÖLLU- OG KLUKKUKERFID, PLASTPIPUR ENDA Í KLOSSA FYRIR OFAN NIDURTEKID LOFT
- 15 PLASTPIPA FRÁ ROFADÖS FYRIR NEYÐARROFA, TENGIST INNROTAVÍÐVÖRNARKERFINU, ENDAR Í KLOSSA VÍD NEDRI BRÚN Á STEYPTRI PLOTU (FYRIR OFAN NIDURTEKID LOFT Í ÁHALDAGEYMSLU)
- 16 PLASTPIPA FRÁ ROFADÖS FYRIR NEYÐARROFA, TENGIST INNROTAVÍÐVÖRNARKERFINU.
- 17 5x25mm PLASTPIPUR Í STEYPTUM VEGG Í SUNDLAUGARSAL SEM ENDA Í KLOSSA FYRIR OFAN NIDURTEKID LOFT. FRÁ KLOSSA FRAMLENGJAST PIPUR ÓT Á NIDURTEKID LOFT Í ÁHALDAGEYMSLU OG Í SUNDLAUGARSAL
- 18 ROFADÖSIR FYRIR HLJÓDKERFI, PIPUR ENDA Í KLOSSA FYRIR OFAN NIDURTEKID LOFT
- 19 LOFTNET FYRIR HLJÓDKERFI, ENDAR Í KLOSSA FYRIR OFAN NIDURTEKID LOFT Í ÁHALDAGEYMSLU.
- 20 ROFADÖS FYRIR HÁTALARA, PIPA BEYGIST ÓT Á NIDURTEKID LOFT Í SAL.
- 21 ROFADÖS FYRIR HÁTALARA, PIPUR (2x) BEYGJAST ÓT Á NIDURTEKID LOFT Í SAL.
- 22 PLASTPIPUR ENDA Í PLASTKLOSSA FYRIR OFAN NIDURTEKID LOFT (HOLPLATA).
- 23 PLASTPIPUR ENDA FYRIR NEDAN HÖLPLÖTU (FYRIR OFAN NIDURTEKID LOFT).
- 24 PLASTPIPA FRÁ VEGGLJÓSAÐÖS FYRIR EFTIRLITSMYNDAVEL, ENDAR Í KLOSSA VÍD NEDRI BRÚN Á STEYPTRI PLOTU (FYRIR OFAN NIDURTEKID LOFT Í SUNDLAUGARSAL).
- 25 PLASTPIPA FRÁ VEGGLJÓSAÐÖS FYRIR HURÐASEGULL, ENDAR Í KLOSSA VÍD NEDRI BRÚN Á STEYPTRI PLOTU (FYRIR OFAN KERFISLOFT)

SÖ 071070-5069

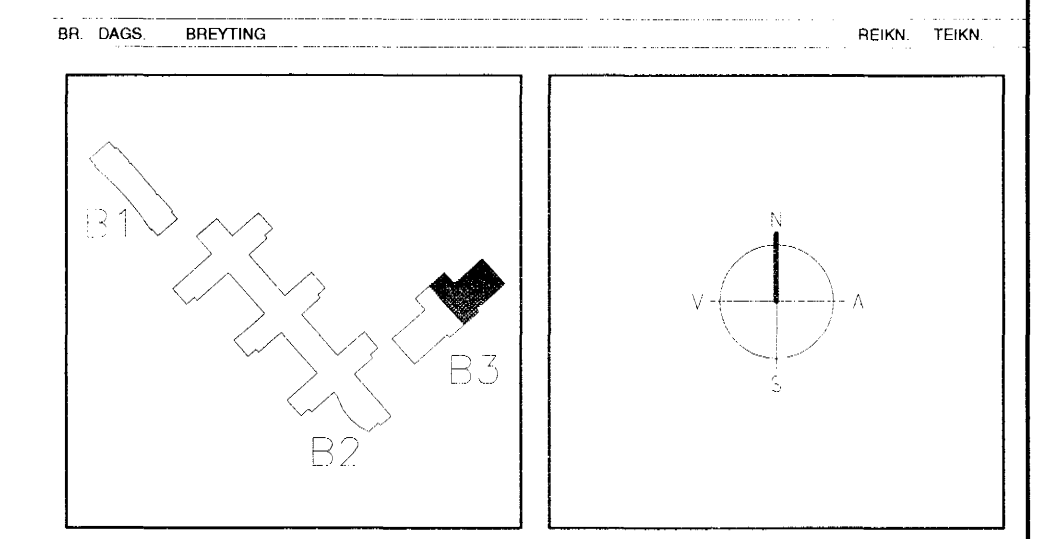

ARKITEKTAR
BERGSTAÐSTRÆTI 10, RVK.
sími: 551-1460, netfang: arkitekt@ishoff.is

FINNUR BJÖRGVINSSON
HILMAR ÞÓR BJÖRNSSON
SIGRÍÐUR ÓLAFSDÓTTIR

LANDMÖTUN. EINAR E. SÆMUNDSEN
INGIBJÖRG KRISTJÁNSDÓTTIR
MARGRÉT SIGURDÁDÓTTIR

Samþykkt þann
26 MAÍ 2005

VSÓ RÁÐGJÖF
Byggingarfulltrúinn í Hafnarfirði.
F.h. Sigurbjartur Halldórsson

SÓLVANGSVEGUR 4
LÆKJARSKÓLI - ÍPRÓTTAHÚSNÆÐI

RAFORKLIVIRKI SMÁSPENNA Í STEYPU GRUNNMYND 1. HÆÐ

HANNAÐ/TEIKN. JVL
ATH. ca.
SAMÞYKKT. Simon Undóttsson
KT. Su 110856-7789

KVARDI: 1:50
VERKJAFI: 00258
REYKJAVIK: 22.06.2004

TEIKN. NR. B3-R3-ST1-1