


**ATHUGASEMDIR LÁGSPENNA:**

ALLAR LAGNIR ERU HULDAR OG IÐREGNAR Í 20mm PLASTPIPUR, NEMA ANNAD SÉ TEKID FRAM Á TEIKNINGU.  
 HÆÐIR TENGLA FRÁ FULLFRÁGANGU GÓLFI ERU 200mm, NEMA ANNAD KOMI FRAM Á TEIKNINGU.  
 HÆÐIR TENGLA Á SALERNUM ERU 1100mm, NEMA ANNAD KOMI FRAM Á TEIKNINGU.  
 HÆÐ TENGLA VÍÐ ROFA SÉ Í SÖMU HÆÐ OG ROFINN.  
 HÆÐIR ROFA FRÁ FULLFRÁGANGU GÓLFI ERU 1100mm, NEMA ANNAD KOMI FRAM Á TEIKNINGU.  
 ÖLL MÁL ERU GEFIN UPP Í mm OG ER ALLTAF MIÐAÐ VÍÐ FULLFRÁGANGIÐ GÓLF EDA VEGGI.  
 ÖLL MÁL MIÐAST VÍÐ MIÐJA DÓS, NEMA ANNAD SÉ TEKID FRAM.  
 VISAÐ ER TIL SÉRTEIKNINGA ARKITEKTS VARBANDI NÁKVEMAR STADSETNINGAR Á BÓNAÐI OG INNRETTINGUM.  
 ÞESSAR ATHUGASEMDIR EIGA VÍÐ EF ANNAD KEMUR EKKI FRAM Á TEIKNINGU.

**SKÝRINGAR LÁGSPENNA:**

- 1 INSTABUSEINING Í ROFADÓS, H:1100mm. ÞAR SEM TENGLAR ERU TIL STAÐAR KEMUR INSTABUSEINING VÍÐ HUBINA Á ROFADÓS FYRIR TENGL. PLASTPIPA FRÁ SITHVORRI DÓSINI ENÐAR Í KLOSSA VÍÐ NEÐRI BRÓN Á STEYPTRI PLÖTU.
- 2 PLASTPIPA FRÁ ROFADÓS OG ENÐAR Í KLOSSA VÍÐ NEÐRI BRÓN Á STEYPTRI PLÖTU.
- 3 PLASTPIPA FRÁ VEGGLJÓSDÓS OG ENÐAR Í KLOSSA VÍÐ NEÐRI BRÓN Á STEYPTRI PLÖTU (FYRIR OFAN NIÐURTEKID LOFT).
- 4 PLASTPIPA FRÁ LOFTLJÓSDÓS OG ENÐAR Í KLOSSA VÍÐ NEÐRI BRÓN Á STEYPTRI PLÖTU (FYRIR OFAN NIÐURTEKID LOFT).
- 5 LAGNALEID (STRENGSTIÐ) MILLI KJALLARA OG 1. HÆÐAR.
- 6 7x20mm PLASTPIPUR Í STEYPTUM VEGG SEM ENÐA Í KLOSSA FYRIR OFAN NIÐURTEKID LOFT. FRÁ KLOSSA FRAMLINGJAST PÍPUR ÓT Á NIÐURTEKID LOFT.
- 7 15x20mm PLASTPIPUR Í STEYPTUM VEGG SEM ENÐA Í KLOSSA FYRIR OFAN NIÐURTEKID LOFT. FRÁ KLOSSA FRAMLINGJAST PÍPUR ÓT Á NIÐURTEKID LOFT.
- 8 LYKILROFI FYRIR STAÐRNNUN Á KÖRFU- BOLTARHING OG SPJALDI. PLASTPIPA FRÁ SITHVORRI ROFADÓSINI ENÐAR Í KLOSSA FYRIR OFAN NIÐURTEKID LOFT.
- 9 ÍBROTTSAL.
- 10 PLASTPIPA Í STEYPTUM VEGG MILLI HÆÐA, FYRIR VEGGLJÓSLÝSINGU. ENÐA Í KLOSSA FYRIR OFAN NIÐURTEKID LOFT Í STIGAGANG.
- 11 TVER ROFADÓSIR Í VEGG, PLASTPIPA FRÁ ANNARI ROFADÓSINI OG ENÐAR Í KLOSSA VÍÐ NEÐRI BRÓN Á STEYPTRI PLÖTU (FYRIR OFAN NIÐURTEKID LOFT).
- 12 VEGGLJÓSDÓS FYRIR SPENNUFÉDINGU AD ÚTIBJÖLLU FYRIR SKÓLABJÖLLUKERFID, PLASTPIPA ENÐAR Í KLOSSA FYRIR OFAN NIÐURTEKID LOFT.
- 13 VEGGLJÓSDÓS FYRIR SPENNUFÉDINGU AD ÚTIVINDAVEL FYRIR EFTIRLITSMYNDAVELAKERFID, PLASTPIPA ENÐAR Í KLOSSA FYRIR OFAN NIÐURTEKID LOFT Í SUNDLAUGARSAL.
- 14 PLASTPIPUR FRÁ LOFTLJÓSDÓS, TENGLI OG EIB ROFAEININGU ENÐA Í PLÖTUKELIU Í STEYPTRI PLÖTU Í ÁHALDAGEYMSLU.
- 15 INNFEIÐ VEGGLJÓSLÍD Í STEYPTUM VEGG. STÆRD Á ÚRTAKI (LxHxD)= 230x200x105mm.
- 16 PLASTPIPA FYRIR JARÞTENGINGU Á STURTBOTNI. ENÐAR Í KLOSSA FYRIR OFAN NIÐURTEKID LOFT.
- 17 10x20mm PLASTPIPUR UPP VEGG OG ENÐA Í KLOSSA FYRIR OFAN NIÐURTEKID LOFT Í SUNDLAUGARSAL, OG Í KLOSSA FYRIR OFAN NIÐURTEKID LOFT Í ÁHALDAGEYMSLU.
- 18 INNFEIÐUR R/T RAFSTOKKUR/LAGNARENNA GR ÁLI Í STEYPTUM VEGG. INNFEIÐUR R/T RAFSTOKKUR/LAGNARENNA ENÐI FYRIR OFAN NIÐURTEKID KERFISLOFT OG Í HÆÐ 600mm FRÁ FULLFRÁGANGU GÓLFI. MIÐAÐ ER VÍÐ INKA 123 RAFSTOKK/LAGNARENNU FRÁ THORSMAN.
- 19 PLASTPIPA Í STEYPTUM VEGG MILLI HÆÐA, FYRIR ÓT-LJÓSLÍD Á ÓTVEGGI Í SUNDLAUGARSAL. ENÐAR Í KLOSSA FYRIR OFAN NIÐURTEKID LOFT Í ANDDYRI OG Í SUNDLAUGARSAL.

36 071070-5069

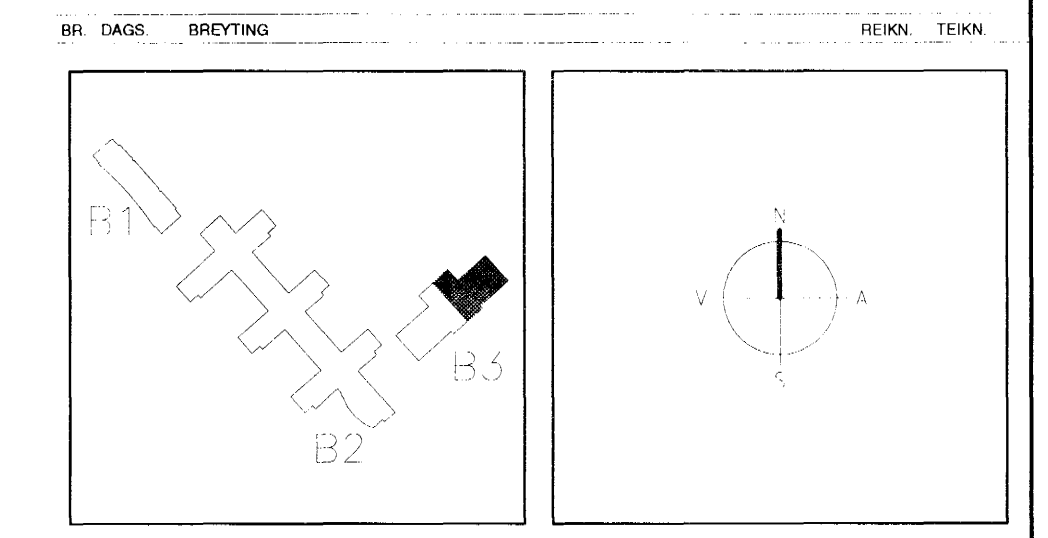

**ARKITEKTAR** FINNUR BJÖRGVINSSON  
 BERGSTADASTRÆTI 10, RVK.  
 sími: 551-1460, netfang: arkitekt@ishof.is

**LANDMÖTUN.** EINAR E. SÆMUNDSEN  
 INGIBJÖRG KRISTJÁNSDÓTTIR  
 MARGRÉT SÍGUÐARDÓTTIR

**VSÓ RÁÐGJÖF** Byggingafræðingur í Hafnarfirði  
 Eft. Sigurbjartur Halldórsson

**SÓLVANGSVEGUR 4**  
**LÆKJARSKÓLI - ÍPRÓTTAHÚSNÆÐI**

RAFORKUVRKI LÁGSPENNA Í STEYPU GRUNNMYND 1. HÆÐ  
 HANNAÐ/TEKNI: JI/LL  
 ATH: KAN  
 SAMBYKKT: Simon Umhögsson  
 KT: Su 110856-7769

KVARNI: 1:50  
 VERNIR: 00258  
 REYKJAVÍK  
 TEKNI. NR.: B3-R1-ST1-1  
 DR.