

AÐGENGI NIÐUR Í
LAGNAKJALLARA
SUNDLAUGAR

SORP

ÁHALDA-
GEYMSLA

KLÓR-
GEYMSLA

GEYMSLA

PURRKUR STURTUR

SUNDLAUGARSALUR

HEITUR
POTTUR

V.S.
FATL.

V.S.
FATL.

PURRKUR STURTUR

VAKT/AFGREIÐSLA

VINDGÁTT

ANDDYRI/SKÓR/FÖT

ISLA

ATHUGASEMDIR LAGSPENNA:


ALLAR LAGNIR ERU HULDAR OG IDREGNAR Í 20mm PLASTPIPUR, NEMA ANNAD SE TEKID FRAM Á TEIKNINGU.
HÆÐIR TENGLA FRÁ FULLFRÆGENGU GÓLFI ERU 200mm, NEMA ANNAD KOMI FRAM Á TEIKNINGU.
HÆÐIR TENGLA Á SALERNUM ERU 1100mm, NEMA ANNAD KOMI FRAM Á TEIKNINGU.
HÆÐ ROFA FRÁ FULLFRÆGENGU GÓLFI ERU 1100mm, NEMA ANNAD KOMI FRAM Á TEIKNINGU.
ÖLL MÁL ERU GEFIN UPP Í mm OG ER ALLTAF MIÐAÐ VÍÐ FULLFRÆGENÐ GÓLF EDA VEGGI.
ÖLL MÁL MIÐAST VÍÐ MIÐJA DÓSI, NEMA ANNAD SÉ TEKID FRAM.
VIÐAÐ ER TIL SÉRTEIKNINGA ARKITEKTS VABANDI NÁKVEMAR STAÐSETNINGAR Á BUNADI OG INNRETTINGUM.
ÞESSAR ATHUGASEMDIR EIGA VÍÐ EF ANNAD KEMUR EKKI FRAM Á TEIKNINGU.

SKÚRINGAR LAGSPENNA:

- 1 INSTABUSENING Í ROFADÓSI, H:1100mm, ÞAR SEM TENGLAR ERU TIL STADAR KEMUR INSTABUSENING VÍÐ HLIDINA Á ROFADÓSI FYRIR TENGLI, PLASTPIPA FRÁ SITHVORRI DÓSINI ENÐAR Í KLOSSA VÍÐ NEDRI BRÓN Á STEYPTRI PLÖTU.
- 2 PLASTPIPA FRÁ ROFADÓSI OG ENÐAR Í KLOSSA VÍÐ NEDRI BRÓN Á STEYPTRI PLÖTU.
- 3 PLASTPIPA FRÁ VEGGLJÓSAÐÓSI OG ENÐAR Í KLOSSA VÍÐ NEDRI BRÓN Á STEYPTRI PLÖTU.
- 4 PLASTPIPA FRÁ LOFTLJÓSAÐÓSI OG ENÐAR Í KLOSSA VÍÐ NEDRI BRÓN Á STEYPTRI PLÖTU (FYRIR OFAN NIBURTEKID LOFT).
- 5 LAGNALEID (STRENGSTIG) MILLI KJALLARA OG 1. HÉÐAR.
- 6 7x20mm PLASTPIPUR Í STEYPTUM VEGG SEM ENÐA Í KLOSSA FYRIR OFAN NIBURTEKID LOFT, FRÁ KLOSSA FRAMLENGJAST PIPUR ÓT Á NIBURTEKID LOFT.
- 7 15x20mm PLASTPIPUR Í STEYPTUM VEGG SEM ENÐA Í KLOSSA FYRIR OFAN NIBURTEKID LOFT, FRÁ KLOSSA FRAMLENGJAST PIPUR ÓT Á NIBURTEKID LOFT.
- 8 LYKILROFI FYRIR STJÖRNUN Á KORFU- BOLTAHRING OG SPJALDI, PLASTPIPA FRÁ SITHVORRI ROFADÓSINI ENÐAR Í KLOSSA FYRIR OFAN NIBURTEKID LOFT Í ÍPRÓTTASAL.
- 9 PLASTPIPA Í STEYPTUM VEGG MILLI HÉÐA, FYRIR VEGGLJÓSAÐÓSI ENÐA Í KLOSSA FYRIR OFAN NIBURTEKID LOFT Í STIGANGI.
- 10 TVEIR ROFADÓSIR Í VEGGI, PLASTPIPA FRÁ ANNARI ROFADÓSINI OG ENÐAR Í KLOSSA VÍÐ NEDRI BRÓN Á STEYPTRI PLÖTU (FYRIR OFAN NIBURTEKID LOFT).
- 11 VEGGLJÓSAÐÓSI FYRIR SPENNUFÆÐINGU AD ÓTIBJÓLLU FYRIR SKÓLABJÓLLUKERFID, PLASTPIPA ENÐAR Í KLOSSA FYRIR OFAN NIBURTEKID LOFT.
- 12 VEGGLJÓSAÐÓSI FYRIR SPENNUFÆÐINGU AD ÓTIBJÓLLU FYRIR EFTRILITSMÍNDAVELAKERFID, PLASTPIPA ENÐAR Í KLOSSA FYRIR OFAN NIBURTEKID LOFT Í SUNDLAUGARSAL.
- 13 PLASTPIPUR FRÁ LOFTLJÓSAÐÓSI, TENGLI OG EIB ROFAENINGU ENÐA Í PLÖTUKEILU Í STEYPTRI PLÖTU Í ÁHALDAGEYMSLU.
- 14 INNFEILD VEGGLJÓSI Í STEYPTUM VEGG, STÆRD Á ÚRTAKI (LxHxD)= 230x200x105mm.
- 15 PLASTPIPA FYRIR JARÞTENINGU Á STURTUBOTNI, ENÐAR Í KLOSSA FYRIR OFAN NIBURTEKID LOFT.
- 16 10x20mm PLASTPIPUR UPP VEGG OG ENÐA Í KLOSSA FYRIR OFAN NIBURTEKID LOFT Í ÁHALDAGEYMSLU.
- 17 INNFEILDUR R/T RAFSTOKKUR/LAGNARENNI ÓR ALI Í STEYPTUM VEGG, INNFEILDUR R/T RAFSTOKKUR/LAGNARENNI ENÐI FYRIR OFAN NIBURTEKID KERFLÓFT OG Í HÆÐ 600mm FRÁ FULLFRÆGENÐU GÓLFI. MIÐAÐ ER VÍÐ INKA 123 RAFSTOKK/LAGNARENNI FRÁ THORSMAN.
- 18 PLASTPIPA Í STEYPTUM VEGG MILLI HÉÐA, FYRIR ÓT-LJÓSI Á ÖTVEGG Í SUNDLAUGARSAL, ENÐAR Í KLOSSA FYRIR OFAN NIBURTEKID LOFT Í ANDDYRI OG Í SUNDLAUGARSAL.

50 071070-5069

BR DAGS BREYTING REIKN TEIKN

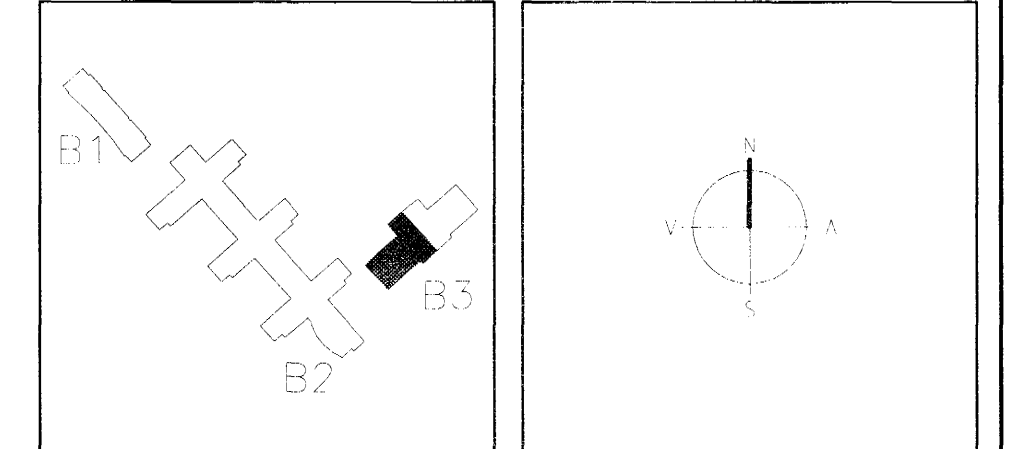

ARKITEKTAR
BERGSTAÐASTRÆTI 10, RVK.
sími: 551-1460, netfang: arkitekt@ishoff.is

FINNUR BJÖRGVINSSON
HILMAR ÞÓR BJÖRNSSON
SIGRÍÐUR ÓLAFSDÓTTIR

LANDMÓTUN
EINAR E. SÆMUNDSEN
INGIBJÖRG KRISTJANSDÓTTIR
MARGRÉT SIGURDARDÓTTIR

Samþykkt þann 26 MAI 2005

VSÓ RÁÐGJÖF
BORGHARTNI 20, 105 REYKJAVÍK, SÍMI 585-9000, SIMBEXY 585-9010, NETTANG **Dýsingafulltrúinn í Hafnartré**
E.h. Sigurbjartur Halldórsson

SÓLVANGSVEGUR 4
LÆKJARSKÓLI - ÍPRÓTTAHÚSNÆÐI

RAFORKUMRKI	HANNAÐ/TEIKN	JJ/LL
LAGSPENNA Í STEYPTU	ATH: <i>KA</i>	
GRUNNMYND 1. HÆÐ	SAMBYGGT	Simon Unndóttir
	KT: <i>SA</i>	1109056-7769
KVARDI 1:50	REYKJAVÍK	22.09.2004
VERKNR.	TEIKN. NR.	BR
00258	B3-R1-ST1-2	