

ATHUGASEMDIR LÁGSPENNA:


ALLAR LAGNIR ERU HULDAR OG IDREGNAR Í 20mm PLASTPIPUR, NEMA ANNAD SÉ TEKIÐ FRAM Á TEIKNINGU.
 HÆÐIR TENGLA FRÁ FULLFRÁGANGU GÓLFÍ ERU 200mm, NEMA ANNAD KOMI FRAM Á TEIKNINGU.
 HÆÐIR TENGLA Á SALERNUM ERU 1100mm, NEMA ANNAD KOMI FRAM Á TEIKNINGU.
 HÆÐ TENGLA VÍÐ ROFA SÉ Í SÖMU HÆÐ OG ROFINN.
 HÆÐIR ROFA FRÁ FULLFRÁGANGU GÓLFÍ ERU 1100mm, NEMA ANNAD KOMI FRAM Á TEIKNINGU.
 ÖLL MÁL ERU GEFIN UPP Í mm OG ER ALLTAF MIÐAÐ VÍÐ FULLFRÁGANGIÐ GÓLF EÐA VEGGI.
 ÖLL MÁL MIÐAST VÍÐ MIÐJA DÓS, NEMA ANNAD SÉ TEKIÐ FRAM.
VISAÐ ER TIL SÉRTEKINGA ARKITEKTS VARDANDI NÁKVÆMAR STAÐSEIÐNINGAR Á BÓNADI OG INNRETTINGUM.
 ÞESSAR ATHUGASEMDIR EIGA VÍÐ EF ANNAD KEMUR EKKI FRAM Á TEIKNINGU.

SKÝRINGAR LÁGSPENNA:

- ① INSTABUSEINING Í ROFADÓS, H:1100mm. ÞAR SEM TENGLAR ERU TIL STAÐAR KEMUR INSTABUSEINING VÍÐ LÍÐINA Á ROFADÓS FYRIR TENGL. PLASTPIPA FRÁ SITHVORRI DÓSINI ENÐAR Í KLOSSA VÍÐ NEDRI BRÚN Á STEYPTRI PLÖTU.
- ② PLASTPIPA FRÁ ROFADÓS OG ENÐAR Í KLOSSA VÍÐ NEDRI BRÚN Á STEYPTRI PLÖTU.
- ③ PLASTPIPA FRÁ VEGGLJÓSDÓS OG ENÐAR Í KLOSSA VÍÐ NEDRI BRÚN Á STEYPTRI PLÖTU.
- ④ PLASTPIPA FRÁ LOFTLJÓSDÓS OG ENÐAR Í KLOSSA VÍÐ NEDRI BRÚN Á STEYPTRI PLÖTU (FYRIR OFAN NIÐURTEKIÐ LOFT).
- ⑤ LAGNALEIÐ (STRENGSTIG) MILLI KJALLARA OG 1. HÆÐAR.
- ⑥ 7x20mm PLASTPIPUR Í STEYPTUM VEGG SEM ENÐA Í KLOSSA FYRIR OFAN NIÐURTEKIÐ LOFT. FRÁ KLOSSA FRAMLENGJAST PÍPUR ÚT Á NIÐURTEKIÐ LOFT.
- ⑦ 15x20mm PLASTPIPUR Í STEYPTUM VEGG SEM ENÐA Í KLOSSA FYRIR OFAN NIÐURTEKIÐ LOFT. FRÁ KLOSSA FRAMLENGJAST PÍPUR ÚT Á NIÐURTEKIÐ LOFT.
- ⑧ LYKILROFI FYRIR STJÓRNUN Á KÖRFU- BOLTAHRING OG SPJALDI. PLASTPIPA FRÁ SITHVORRI ROFADÓSINI ENÐAR Í KLOSSA FYRIR OFAN NIÐURTEKIÐ LOFT ÍPRÓTTASAL.
- ⑨ PLASTPIPA Í STEYPTUM VEGG MILLI HÆDA. FYRIR VEGGLJÓSALÝSINGU. ENÐA Í KLOSSA FYRIR OFAN NIÐURTEKIÐ LOFT Í STIGAGAHI.
- ⑩ TVER ROFADÓSIR Í VEGG. PLASTPIPA FRÁ ANNARI ROFADÓSINI OG ENÐAR Í KLOSSA VÍÐ NEDRI BRÚN Á STEYPTRI PLÖTU (FYRIR OFAN NIÐURTEKIÐ LOFT).
- ⑪ VEGGLJÓSDÓS FYRIR SPENNUFEBINGU AD ÖTUBJÖLLU FYRIR SKÖLABJÖLLUKERFIÐ. PLASTPIPA ENÐAR Í KLOSSA FYRIR OFAN NIÐURTEKIÐ LOFT.
- ⑫ VEGGLJÓSDÓS FYRIR SPENNUFEBINGU AD ÖTUMYNDAVEL FYRIR EFTIRLITSMYNDAVELAKERFIÐ. PLASTPIPA ENÐAR Í KLOSSA FYRIR OFAN NIÐURTEKIÐ LOFT Í SUNDLAUGARSAL.
- ⑬ PLASTPIPUR FRÁ LOFTLJÓSDÓS, TENGLU OG EIB ROFAEININGU ENÐA Í PLÖTUKELU Í STEYPTRI PLÖTU Í ÁHALDAGEYMSLU.
- ⑭ INNFEILD VEGGLJÓS Í STEYPTUM VEGG. STÆRD Á ÚRTAKI (LxHxD)= 230x200x105mm.
- ⑮ PLASTPIPA FYRIR JARÞTENGINGU Á STURTUBOTNI, ENÐAR Í KLOSSA FYRIR OFAN NIÐURTEKIÐ LOFT Í SUNDLAUGARSAL, OG Í KLOSSA FYRIR OFAN NIÐURTEKIÐ LOFT Í ÁHALDAGEYMSLU.
- ⑯ INNFEILDUR R/T RAFSTOKKUR/LAGNARENNNA ÚR ALU Í STEYPTUM VEGG. INNFEILDUR R/T RAFSTOKKUR/LAGNARENNNA ENÐI FYRIR OFAN NIÐURTEKIÐ KERFISLOFT OG Í HÆÐ 600mm FRÁ FULLFRÁGANGU GÓLFÍ. MIÐAÐ ER VÍÐ INKA 123 RAFSTOKK/LAGNARENNNA FRÁ THORSMAN.
- ⑰ PLASTPIPA Í STEYPTUM VEGG MILLI HÆDA, FYRIR ÖT-LJÓS Á ÖTVEGG Í SUNDLAUGARSAL. ENÐAR Í KLOSSA FYRIR OFAN NIÐURTEKIÐ LOFT Í ANDDYRI OG Í SUNDLAUGARSAL.

50 071070 5069

BR. DAGS. Breyting REKNI. TEKNI.

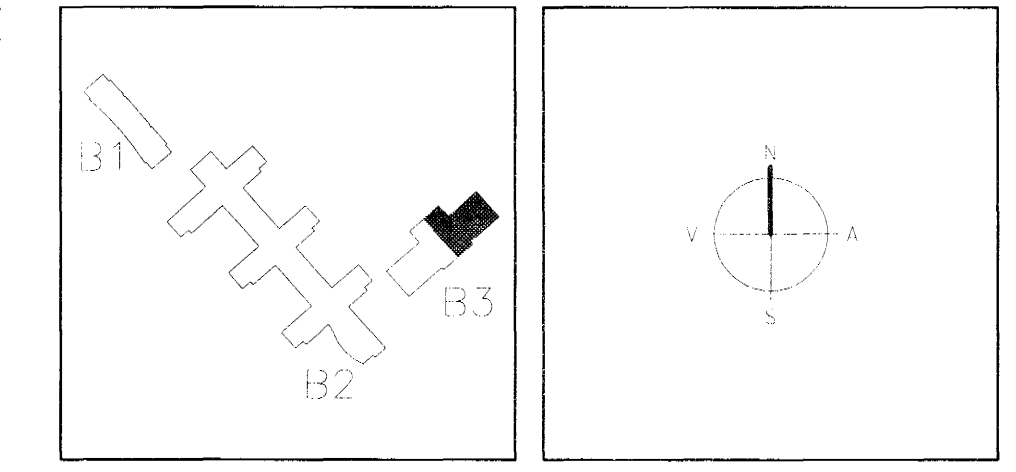

ARKITEKTAR
 BERGSTADASTRÆTI 10, RVK.
 sími: 551-1460, netfang: arkitekt@ishoff.is

FINNUR BJÖRGVINSSON
HILMAR ÞÓR BJÖRNSSON
SIGRÍÐUR ÓLAFSDÓTTIR

LANDMÖTUN. Einar E. Sæmundsen, Ingibjörg Kristjánsdóttir, Margrét Sigurðardóttir.

Samþykkt þann 26 MAI 2005

VSÓ RÁÐGJÖF 26 MAI 2005

BYGGINGAVALDUNN Í HAFLARFIRDI
SÓLVANGSVEGUR 4 h. Sigurbjartur Hallgrímsson

LÆKJARSKÓLI - ÍPRÓTTAHÚSNÆÐI

RAFORKUMIRKI LÁGSPENNA Í STEYPU GRUNNMYND 2. HÆÐ

HANNAÐ/TEKNI: J/L
 ATH: KGA
 SAMBYKTI: S
 KT: S
 Símon Unndórson
 110896-7769
 22.09.2004