

**ATHUGASEMDIR LÁGSPENNA:**


ALLAR LAGNIR ERU HULDAR OG IDREGNAR Í 20mm PLASTPIPUR, NEMA ANNAD SÉ TEKID FRAM Á TEKNINGU.  
 HÆÐIR TENGLA FRÁ FULLFRÁGANGNU GÓLFI ERU 200mm, NEMA ANNAD KOMI FRAM Á TEKNINGU.  
 HÆÐIR TENGLA Á SALERNUM ERU 1100mm, NEMA ANNAD KOMI FRAM Á TEKNINGU.  
 HÆÐ TENGLA VÐ ROFA SÉ Í SÖMU HÆÐ OG ROFINN.  
 HÆÐIR ROFA FRÁ FULLFRÁGANGNU GÓLFI ERU 1100mm, NEMA ANNAD KOMI FRAM Á TEKNINGU.  
 ÖLL MÁL ERU GEFIN UPP Í mm OG ER ALLTAF MIÐAD VÐ FULLFRÁGANGIÐ GÓLF EÐA VEGGI.  
 ÖLL MÁL MIÐAST VÐ MIÐJA DÓS, NEMA ANNAD SÉ TEKID FRAM.  
 VIÐAÐ ER TIL SÆRTEKNINGA ARKITEKTS VABANDI NÁKVEMAR STAÐSETNINGAR Á BÚNAÐI OG INNRETTINGUM.  
 ÞESSAR ATHUGASEMDIR EIGA VÐ EF ANNAD KEMUR EKKI FRAM Á TEKNINGU.

**SKÝRINGAR LÁGSPENNA:**

- ① INSTABUSEINING Í ROFADÓS, H:1100mm. ÞAR SEM TENGLAR ERU TIL STAÐAR KEMUR INSTABUSEINING VÐ HJÚÐINA Á ROFADÓS FYRIR TENGLI. PLASTPIPA FRÁ SITHVORRI DÓSINI ENDAR Í KLOSSA VÐ NEDRI BRÚN Á STEYPTRI PLÖTU.
- ② PLASTPIPA FRÁ ROFADÓS OG ENDAR Í KLOSSA VÐ NEDRI BRÚN Á STEYPTRI PLÖTU.
- ③ PLASTPIPA FRÁ VEGGLJÓSDÓS OG ENDAR Í KLOSSA VÐ NEDRI BRÚN Á STEYPTRI PLÖTU.
- ④ PLASTPIPA FRÁ LOFTLJÓSDÓS OG ENDAR Í KLOSSA VÐ NEDRI BRÚN Á STEYPTRI PLÖTU (FYRIR OFAN NIBURTEKID LOFT).
- ⑤ LAGNALEIÐ (STRENGSTIG) MILLI KJALLARA OG 1. HÆÐAR.
- ⑥ 7x20mm PLASTPIPUR Í STEYPTUM VEGG SEM ENDA Í KLOSSA FYRIR OFAN NIBURTEKID LOFT. FRÁ KLOSSA FRAMLINGJAST PIPUR ÓT Á NIBURTEKID LOFT.
- ⑦ 15x20mm PLASTPIPUR Í STEYPTUM VEGG SEM ENDA Í KLOSSA FYRIR OFAN NIBURTEKID LOFT. FRÁ KLOSSA FRAMLINGJAST PIPUR ÓT Á NIBURTEKID LOFT.
- ⑧ LYKILROFI FYRIR STJÖRNUN Á KÖRFU- BOLTARHING OG SPJALDI. PLASTPIPA FRÁ SITHVORRI ROFADÓSINI ENDAR Í KLOSSA FYRIR OFAN NIBURTEKID LOFT Í ÞRÓTTASAL.
- ⑨ PLASTPIPA Í STEYPTUM VEGG MILLI HÆÐA, FYRIR VEGGLJÓSAÝSINGU. ENDA Í KLOSSA FYRIR OFAN NIBURTEKID LOFT Í STIGAGANG.
- ⑩ TVÉR ROFADÓSIR VEGG, PLASTPIPA FRÁ ANNARI ROFADÓSINI OG ENDAR Í KLOSSA VÐ NEDRI BRÚN Á STEYPTRI PLÖTU (FYRIR OFAN NIBURTEKID LOFT).
- ⑪ VEGGLJÓSDÓS FYRIR SPENNUFÆÐINGU AD ÖTIBJÖLLU FYRIR SKÓLABJÖLLUKERFID. PLASTPIPA ENDA Í KLOSSA FYRIR OFAN NIBURTEKID LOFT.
- ⑫ VEGGLJÓSDÓS FYRIR SPENNUFÆÐINGU AD ÖTUMYNDAVEL FYRIR EFTIRLITSMYNDAVELAKERFID. PLASTPIPA ENDA Í KLOSSA FYRIR OFAN NIBURTEKID LOFT Í SUNDLAUGARSAL.
- ⑬ PLASTPIPUR FRÁ LOFTLJÓSDÓS, TENGLI OG EIB ROFAEININGU ENDA Í PLÖTUKELU Í STEYPTRI PLÖTU Í ÁHALDAGEYMSLU.
- ⑭ INNFEIÐ VEGGLJÓSI Í STEYPTUM VEGG. STÆRD Á ÚRTAKI (LxHxD)= 230x200x105mm.
- ⑮ PLASTPIPA FYRIR JARÐTENGINGU Á STURTBOTNI, ENDA Í KLOSSA FYRIR OFAN NIBURTEKID LOFT.
- ⑯ 10x20mm PLASTPIPUR UPP VEGG OG ENDA Í KLOSSA FYRIR OFAN NIBURTEKID LOFT Í SUNDLAUGARSAL, OG Í KLOSSA FYRIR OFAN NIBURTEKID LOFT Í ÁHALDAGEYMSLU.
- ⑰ INNFEIÐUR R/T RAFSTOKKUR/LAGNARENNA ÖR ÁLI Í STEYPTUM VEGG. INNFEIÐUR R/T RAFSTOKKUR/LAGNARENNA ENDI FYRIR OFAN NIBURTEKID KERFISLOFT OG Í HÆÐ 600mm FRÁ FULLFRÁGANGDU GÓLFI. MIÐAD ER VÐ INKA 123 RAFSTOKK/LAGNARENNU FRÁ THORSMAN.
- ⑱ PLASTPIPA Í STEYPTUM VEGG MILLI HÆÐA, FYRIR ÓT-LJÓSI Á ÖTVEGG Í SUNDLAUGARSAL. ENDA Í KLOSSA FYRIR OFAN NIBURTEKID LOFT Í ANDDYRI OG Í SUNDLAUGARSAL.

30 071070.5069

ATH. SUNDLAUGARSALUR - VANTAR LAGNIR AD LJÓSUM, RAFDRIFNUM GLUGGUM OG HÁTÖLURUM.

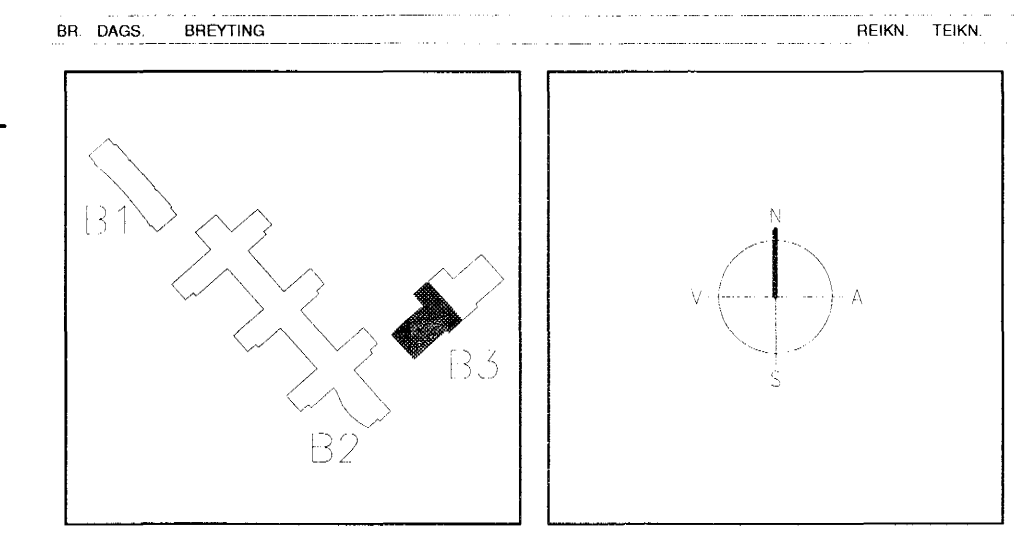

**ARKITEKTAR**  
 BERGSTADASTRÆTI 10, RVK.  
 sími:551-1460, netfang:arkitekt@ishoff.is

**FINNUR BJÖRGVINSSON**  
**HILMAR ÞÓR BJÖRNSSON**  
 SIGRÍÐUR ÓLAFSDÓTTIR

**LANDMÖTUN.**  
 EINAR E. SÆMUNDSEN  
 INGIBJÖRG KRISTJÁNSDÓTTIR  
 MARGRÉT SIGURDARDÓTTIR

**VSÓ RÁÐGJÖF** Samþykkt þann  
 26 MAI 2005  
 SÓLVANGSVEGUR 23, Sölvangur í Hafnarfirði  
 LÆKJARSKÓLI - ÍPRÓTTAHÚSNÆÐI

RAFORKUMRKI LÁGSPENNA Í STEYPTU GRUNNMYND 2. HÆÐ

HANNAÐ/TEKNI: J/L  
 ATH: K  
 SAMÞYKKT: Simon Unndósson  
 KT: S 110856-7769

KVAÐI: 1:50  
 VERNIR: 00258

TEKNI. NR: B3-R1-ST2-2