


**ATHUGASEMDIR SMÁSPENNA**

ALLAR LAGNIR ERU HULDAR OG IDREGNAR Í 20mm PLASTPIPUR, NEMA ANNAD SE TEKID FRAM Á TEIKNINGU.  
 HÉDIR TENGLA FRÁ FULLFRAGENGNU GÓLFI ERU 200mm, NEMA ANNAD KOMI FRAM Á TEIKNINGU.  
 HÉDIR TENGLA A SALERNUM ERU 1100mm, NEMA ANNAD KOMI FRAM Á TEIKNINGU.  
 HÉDIR ROFA FRÁ FULLFRAGENGNU GÓLFI ERU 1100mm, NEMA ANNAD KOMI FRAM Á TEIKNINGU.  
 ÖLL MÁL ERU GEFIN UPP Í mm OG ER ALLTAF MIDAD VÍÐ FULLFRAGENGID GÓLF EDA VEGGI.  
 ÖLL MÁL MIDAST VÍÐ MIDJA DÖS, NEMA ANNAD SE TEKID FRAM.  
 VÍÐAD ER TIL SERTEIKNINGA ARKITEKTS VARDANDI NÁKVEMAR STAÐSETNINGAR Á BÓNADI OG INNRETTINGUM.  
 ÞESSAR ATHUGASEMDIR EIGA VÍÐ EF ANNAD KEMUR EKKI FRAM Á TEIKNINGU.

**SKÝRINGAR SMÁSPENNA**

- 1 PLASTPIPA FRÁ ROFADÖS OG ENÐAR Í KLOSSA VÍÐ NEDRI BRÚN Á STEYPTRI PLÖTU (FYRIR OFAN NIDURTEKID LOFT)
- 2 PLASTPIPA FRÁ VEGGLJÓÐADÖS FYRIR HREYFISKYNNARA INNBRÖTAVÍÐVORUNARKERFIS, ENÐAR Í KLOSSA VÍÐ NEDRI BRÚN Á STEYPTRI PLÖTU OG EÐA NIDURTEKID LOFTI
- 3 PLASTPIPA FRÁ VEGGLJÓÐADÖS FYRIR KLUKKU, ENÐAR Í KLOSSA FYRIR OFAN NIDURTEKID LOFT Í ÍBRÖTTA- OG SUNDLAUGARSAL
- 4 PLASTPIPA FRÁ VEGGLJÓÐADÖS FYRIR KLUKKU, ENÐAR Í KLOSSA VÍÐ NEDRI BRÚN Á STEYPTRI PLÖTU (FYRIR OFAN NIDURTEKID LOFT)
- 5 PLASTPIPA FRÁ ROFADÖS FYRIR STRYKSTILLI OG SKIPTIR VEGNA HLJÓÐKERFIS, ENÐAR Í KLOSSA VÍÐ NEDRI BRÚN Á STEYPTRI PLÖTU (FYRIR OFAN NIDURTEKID LOFT)
- 6 PLASTPIPA FRÁ VEGGLJÓÐADÖS FYRIR TALNABÖRD INNBRÖTAVÍÐVORUNARKERFIS, ENÐAR Í KLOSSA VÍÐ NEDRI BRÚN Á STEYPTRI PLÖTU (FYRIR OFAN NIDURTEKID LOFT Í ANDDYRI)
- 7 PLASTPIPA FRÁ VEGGLJÓÐADÖS FYRIR SIRENU INNBRÖTAVÍÐVORUNARKERFIS, ENÐAR Í KLOSSA VÍÐ NEDRI BRÚN Á STEYPTRI PLÖTU (FYRIR OFAN NIDURTEKID LOFT Í ANDDYRI)
- 8 10x25mm PLASTPIPUR Í STEYPTUM VEGG SEM ENÐA Í KLOSSA FYRIR OFAN NIDURTEKID LOFT. FRÁ KLOSSA FRAMLENGJAST PIPUR ÚT Á NIDURTEKID LOFT.
- 9 UNDRISTÖÐ BRUNAVÍÐVORUNARKERFIS (UBV\*), INNFEIÐ Í STEYPTAN VEGG. STÖÐ Á UNDRISTÖÐ ER HxB=165x253,5x50mm (FRÁ NOTIFER, GERD-ÍDR2A). STÖÐ Á ÚRTAKI ER HVI HxB=180x270x60mm. HÉÐ UNDIR ÚRTAK ER 1500mm. TVÉR PLASTPIPUR FRÁ ÚTSTÖÐ ENÐA Í KLOSSA FYRIR OFAN NIDURTEKID LOFT Í AFGREIÐSLU/VAKTHERBERGI.
- 10 10x25mm PLASTPIPUR Í STEYPTUM VEGG Í SUNDLAUGARSAL SEM ENÐA Í KLOSSA FYRIR OFAN NIDURTEKID LOFT. FRÁ KLOSSA FRAMLENGJAST PIPUR ÚT Á NIDURTEKID LOFT. PLASTPIPUR ENÐA Í KLOSSA FYRIR OFAN NIDURTEKID LOFT Á 1.HÆÐ Í VAKTHERBERGI.
- 11 PLASTPIPA FRÁ ROFADÖS FYRIR TVÖFALÐAN Rj-45 FJARSKIPTALAGNATENGIL, ENÐAR Í KLOSSA VÍÐ NEDRI BRÚN Á STEYPTRI PLÖTU (FYRIR OFAN NIDURTEKID LOFT)
- 12 PLASTPIPA FRÁ VEGGLJÓÐADÖS FYRIR EFTIRLITSMYNDAVEL MYNDAVELAFTIRLITSKERFIS, ENÐAR Í KLOSSA VÍÐ NEDRI BRÚN Á STEYPTRI PLÖTU (FYRIR OFAN NIDURTEKID LOFT Í ANDDYRI)
- 13 PLASTPIPA FRÁ VEGGLJÓÐADÖS FYRIR SKÓLABJÖLLU OG SKÓLAKLUKKU, ENÐAR Í KLOSSA VÍÐ NEDRI BRÚN Á STEYPTRI PLÖTU (FYRIR OFAN NIDURTEKID LOFT Í ANDDYRI)
- 14 VEGGLJÓÐADÖSIR FYRIR ÖTIBJÖLLU OG ÖTILUKKU FYRIR SKÓLABJÖLLU- OG KLUKKUKERFID, PLASTPIPUR ENÐA Í KLOSSA FYRIR OFAN NIDURTEKID LOFT
- 15 PLASTPIPA FRÁ ROFADÖS FYRIR NEYÐARROFA, TENGIST INNBRÖTAVÍÐVORUNARKERFINU, ENÐAR Í KLOSSA VÍÐ NEDRI BRÚN Á STEYPTRI PLÖTU (FYRIR OFAN NIDURTEKID LOFT Í ÁHALDAGEYMSLU)
- 16 PLASTPIPA FRÁ ROFADÖS FYRIR NEYÐARROFA, TENGIST INNBRÖTAVÍÐVORUNARKERFINU.
- 17 5x25mm PLASTPIPUR Í STEYPTUM VEGG Í SUNDLAUGARSAL SEM ENÐA Í KLOSSA FYRIR OFAN NIDURTEKID LOFT. FRÁ KLOSSA FRAMLENGJAST PIPUR ÚT Á NIDURTEKID LOFT Í ÁHALDAGEYMSLU OG Í SUNDLAUGARSAL
- 18 ROFADÖSIR FYRIR HLJÓÐKERFI, PIPUR ENÐA Í KLOSSA FYRIR OFAN NIDURTEKID LOFT
- 19 LOFTNET FYRIR HLJÓÐKERFI, ENÐAR Í KLOSSA FYRIR OFAN NIDURTEKID LOFT Í ÁHALDAGEYMSLU.
- 20 ROFADÖS FYRIR HÁTALARA, PIPA BEYGIÐ ÚT Á NIDURTEKID LOFT Í SAL.
- 21 ROFADÖS FYRIR HÁTALARA, PIPUR (2x) BEYGIÐ ÚT Á NIDURTEKID LOFT Í SAL.
- 22 PLASTPIPUR ENÐA Í PLASTKLOSSA FYRIR OFAN NIDURTEKID LOFT (HOLPLATA).
- 23 PLASTPIPUR ENÐA FYRIR NEDAN HOLPLÖTU (FYRIR OFAN NIDURTEKID LOFT).
- 24 PLASTPIPA FRÁ VEGGLJÓÐADÖS FYRIR EFTIRLITSMYNDAVEL, ENÐAR Í KLOSSA VÍÐ NEDRI BRÚN Á STEYPTRI PLÖTU (FYRIR OFAN NIDURTEKID LOFT Í SUNDLAUGARSAL).
- 25 PLASTPIPA FRÁ VEGGLJÓÐADÖS FYRIR HURÐASEGULL, ENÐAR Í KLOSSA VÍÐ NEDRI BRÚN Á STEYPTRI PLÖTU (FYRIR OFAN KERFISLOFT)

30.011070.5069

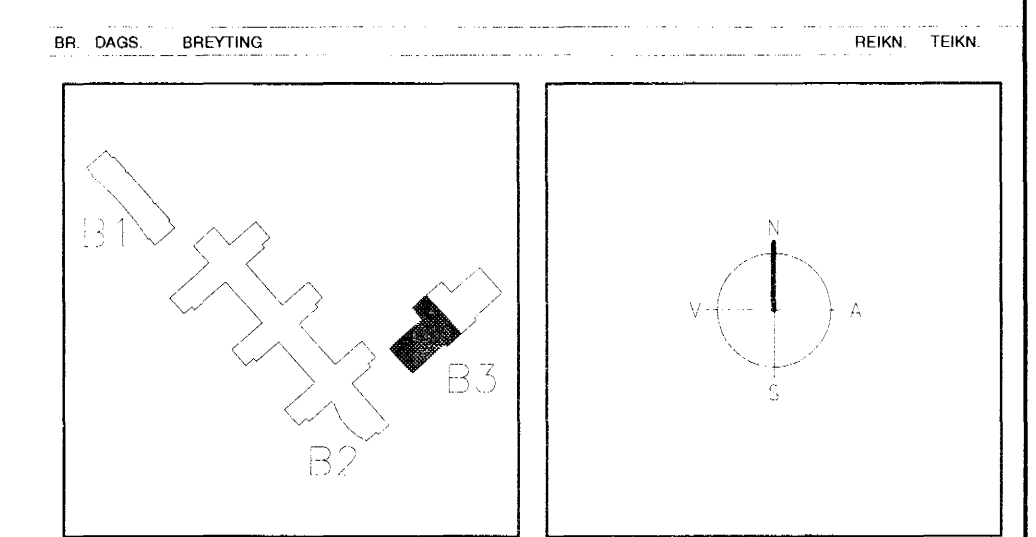

**ARKITEKTAR**  
 BERGSTADASTRÆTI 10, RÍVK  
 sími 551-1460, netfang arkitekt@ishof.is

**FINNUR BJÖRGVINSSON**  
**HILMAR ÞÓR BJÖRNSSON**  
**SIGRÍÐUR ÓLAFSDÓTTIR**

Landmótun  
 Einar E. Sæmundsen  
 Ingibjörg Kristjánsdóttir  
 Margrét Sigurðardóttir

Byggingaútrúnn í Hafnarvík  
 Einar Sigurbjarnir Halldórsson

26 MAÍ 2005

**VSÓ RÁÐGJÖF**  
 Borgartúni 20, 105 Reykjavík, Sími 585-9000, SMIBRÉF 585-9010, Netfang vs@vs.is

**SÓLVANGSVEGUR 4**  
**LÆKJARSKÓLI - ÍBRÖTTAHÚSNÆÐI**

RAFORKUVRKI	SMÁSPENNA Í STEYPU	GRUNNMYND 1. HÆÐ	INNVIÐ/TEIKN. J/L	ATH. YG	SAMÞYKKT Su	Simon Unndóttir
VERNR.	TEIKN. NR.	REYKJAVÍK	22.09.2004	KT.	110656-7769	
00258						B3-R3-ST1-2