

SKÝRINGAR:

ÖLL MÁL ERU í mm.
KÓTAR ERU í m.

- NÝR STEYPTUR VEGGUR
- NÚVERANDI STEYPTUR VEGGUR

-BITA- OG SÖLUSTERDIR INNAN SVIGA ERU NÚVERANDI BITAR OG SÖLUR. ALLIR VEGGIR SKULU VERA BENTIR MED K10c/c150 LÁRETT OG K10c/c250 LÖDRÉTT. NEMA VEGGUR V-1-01 OG V-T-01 Á MILLI MÁTINA 12 OG 15 SKAL VERA BENTUR MED K10c/c150 LÁRETT OG K12c/c150 LÖDRÉTT.

-Í KRINGUM ÖLL OP SKAL KOMA BENDINGU SAMKVÆMT ALMENNUM SNIDUM Á BL.NR. SD-01. BENDING KRINGUM OP SKAL ALLTAF NÁ SKEYTILENGD ÚT FYRIR OP.


-ÞAR SEM NÝR VEGGUR STEYPIST AD NÚVERANDI VEGG SKAL HRIFA NÚVERANDI VEGG OG LIMA INN K10 TEINA c/c300 Í MIDJAN VEGG.

TILVÍSANIR:

ALMENNAR SKÝRINGAR SJÁ BL. NR. A-01
ALMENN SNID SJÁ BL. NR. SD-01
STÁLFASTINGAR, t.d. SJÁ BL. NR. SD-07-08

LYKILMYND

AFSTÖÐUMYND

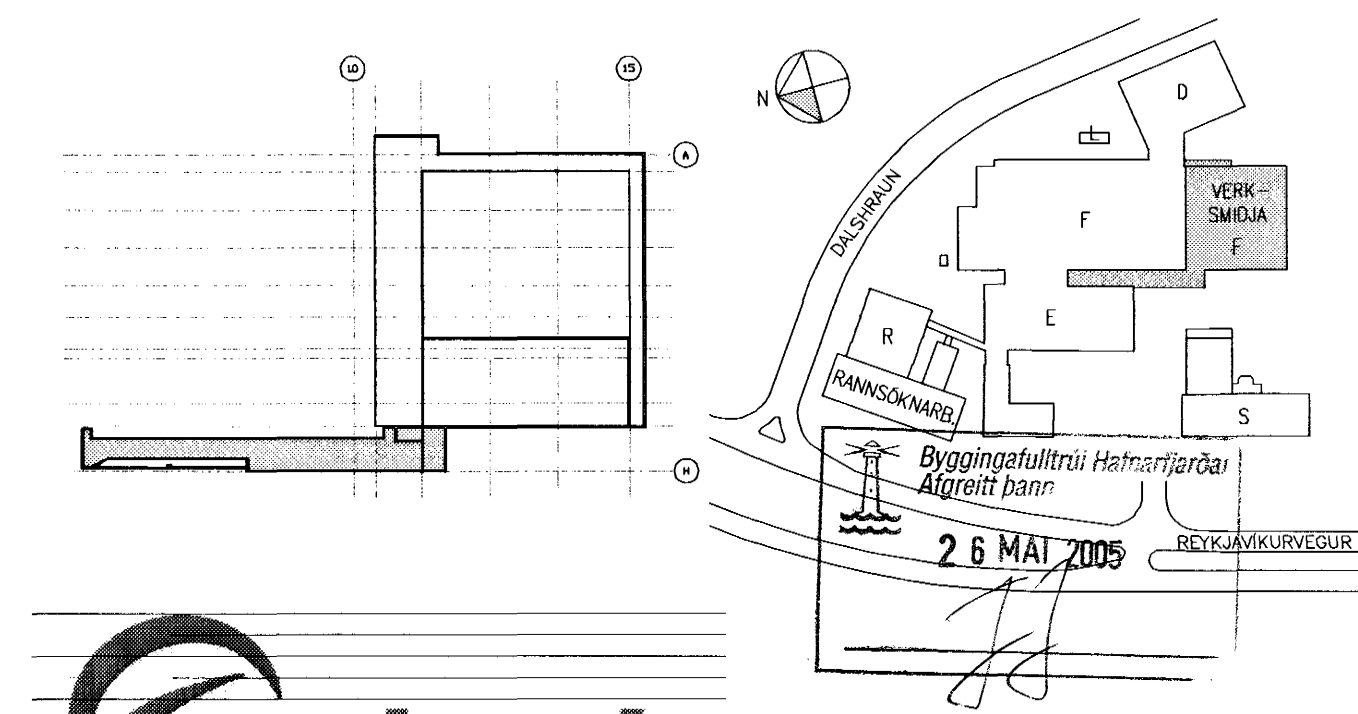

ATH
MÁLSETNINGAR OG KÓTAR:

- ALLAR MÁLSETNINGAR OG KÓTAR Á STEYPTUM BYGGINGAHLUTUM SKAL SANNNREYNA VÍD TEIKNINGAR ARKITEKTA OG NÚVERANDI BYGGINGAR.
- BEYGGJUMÁL JÁRNA SKAL SANNNREYNA OG BERA SAMAN VÍD MÁLSETNINGAR Á STEYPTUM BYGGINGAHLUTUM SKV. ARKITEKTATEIKNINGUM OG FYRIRSKRIFADA STEYPUHULLU SKV. TEIKNINGUM VSÓ RÁDGJAFAR.
- SJÁ CATAPLAN FYRIR ÚTÖK Í STEYPU.



SKÝRINGAR:										<ul style="list-style-type: none"> ○ ÚTI OG INNI. ÞINGHOLTSSTRETI 27, 101 REYKJAVÍK, SÍMI 562 7680 FAX 562 7661, NETFANG baldur@ui.is ● VSÓ RÁDGJÖF, BORGARTÚN 20, 105 REYKJAVÍK, SÍMI 585 9000 FAX 585 9010, NETFANG vso@vso.is ○ LAGNATÆKNI, HAMABORG 12, 200 KÖPÁVOGUR, SÍMI 564 5250 FAX 564 5251, NETFANG sebjorn@lagnotak.is ○ RAFTEIKNING hf., BORGARTÚN 17, 105 REYKJAVÍK, SÍMI 520 1700 FAX 520 1701, NETFANG bis@rafteikning.is 		<p>ACTAVIS HAFNARFIRDI – REYKJAVÍKURVEGUR 78 HANNAÐ/TEKIN HE/ALB</p> <p>VÍDBYGGING VÍD VERKSMÍÐJU</p> <p>BURDARVIRKI, ÞAKVIRKI GRUNNMYND</p> <p>VERKNR. 04157 TEKN. NR. F-B-GT-01 NESTA TEKN. NR. F-B-GT-02 REYKJAVÍK 06.09.2004 BR. B</p>	
B	11.11.2004	STEYPTI ÞAKRENNU BÉTT VÍD	HE	ALB									
A	23.09.2004	DYRIRÖP STEKKIAD	HE	ALB									
BR.	DAGS.	BREYTING	REKNI.	TEKNI.	YFRF.	SAMR.	BR.	DAGS.	BREYTING	REKNI.	TEKNI.	YFRF.	SAMR.