STÁLPLATA S1 1:10
ÞYKKT 8mm

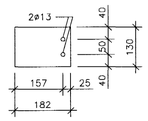

STÁLPLATA S2 1:10
ÞYKKT 8mm

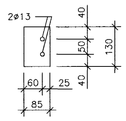

STÁLPLATA S3 1:10
ÞYKKT 6mm

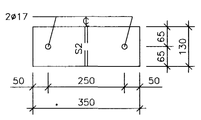

STÁLPLATA S4 1:10
ÞYKKT 8mm

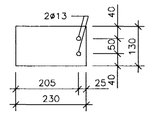

STÁLPLATA S5 1:10
ÞYKKT 11mm

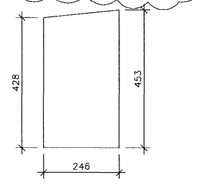

STÁLPLATA S6 1:10
ÞYKKT 15mm

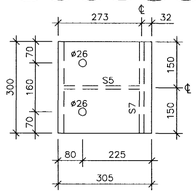

STÁLPLATA S7 1:10
ÞYKKT 15mm

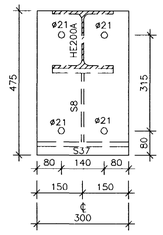

STÁLPLATA S8 1:10
ÞYKKT 8mm

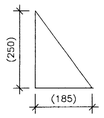

STÁLPLATA S9 1:10
ÞYKKT 10mm

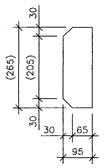

STÁLPLATA S10 1:10
ÞYKKT 10mm

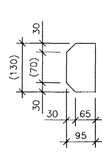

STÁLPLATA S11 1:10
ÞYKKT 10mm

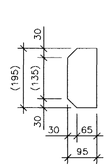

STÁLPLATA S12 1:10
ÞYKKT 10mm

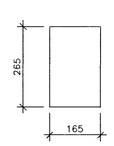

STÁLPLATA S13 1:10
ÞYKKT 15mm

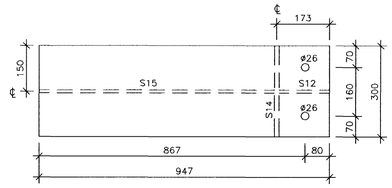

STÁLPLATA S14 1:10
ÞYKKT 15mm

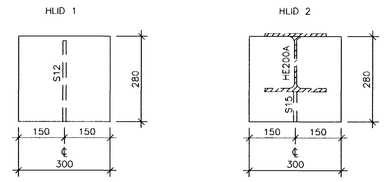

STÁLPLATA S15 1:10
ÞYKKT 10mm

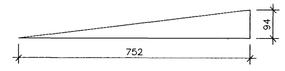

STÁLPLATA S16 1:10
ÞYKKT 10mm

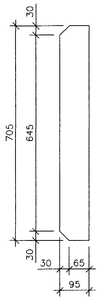

STÁLPLATA S17 1:10
ÞYKKT 10mm

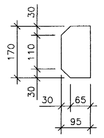

STÁLPLATA S18 1:10
ÞYKKT 10mm

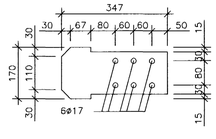

STÁLPLATA S19 1:10
ÞYKKT 12mm

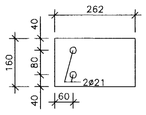

STÁLPLATA S20 1:10
ÞYKKT 12mm

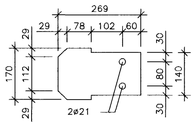

STÁLPLATA S21 1:10
ÞYKKT 5mm

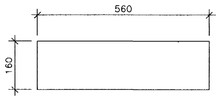

STÁLPLATA S22 1:10
ÞYKKT 5mm

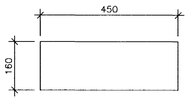

STÁLPLATA S23 1:10
ÞYKKT 5mm

STÁLPLATA S24 1:10
ÞYKKT 10mm

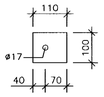

STÁLPLATA S25 1:10
ÞYKKT 5mm

STÁLPLATA S26 1:10
ÞYKKT 5mm

STÁLPLATA S27 1:10
ÞYKKT 10mm

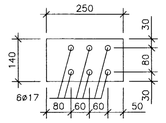

STÁLPLATA S28 1:10
ÞYKKT 12mm

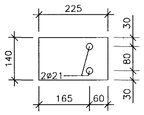

STÁLPLATA S29 1:10
ÞYKKT 10mm

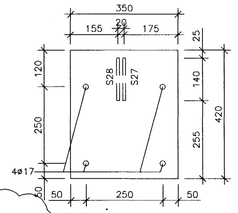

STÁLPLATA S30 1:10
ÞYKKT 10mm

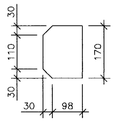

STÁLPLATA S31 1:10
ÞYKKT 10mm

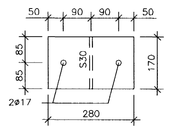

STÁLPLATA S32 1:10
ÞYKKT 5mm

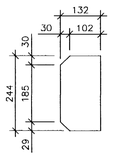

STÁLPLATA S33 1:10
ÞYKKT 10mm

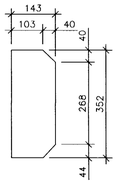

STÁLPLATA S34 1:10
ÞYKKT 12mm

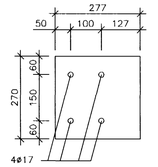

STÁLPLATA S35 1:10
ÞYKKT 15mm

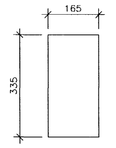

STÁLPLATA S36 1:10
ÞYKKT 19mm

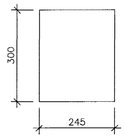

STÁLPLATA S37 1:10
ÞYKKT 15mm

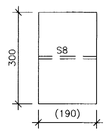

STÁLPLATA S38 1:10
ÞYKKT 15mm

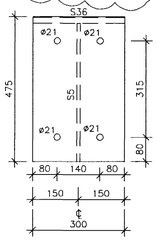

BITASKÓR BS1 1:10
ÞYKKT 5mm

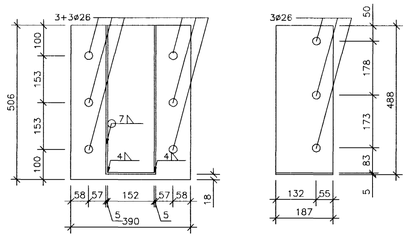

BITASKÓR BS2 1:10
ÞYKKT 5mm

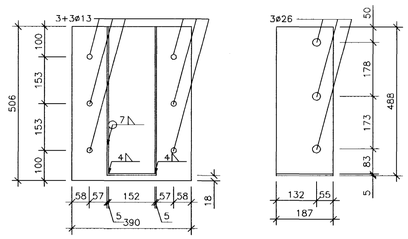

TILVÍSANIR:

ALMENNAR SKÝRINGAR . . . . . SJÁ BL. NR. A-01

LYKILMYND

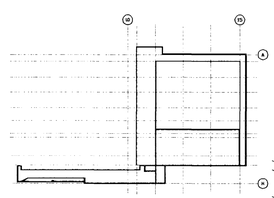

AFSTÖÐUMYND

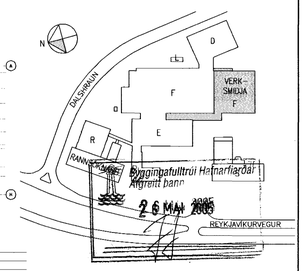

ATH

MÁLSETNINGAR OG KÓTAR:

- ALLAR MÁLSETNINGAR OG KÓTAR Á STEYPTUM BYGGINGAHLUTUM SKAL SANNREYNA VIÐ TEIKNINGAR ARKITEKTA OG NÚVERANDI BYGGINGAR.
- BEYGJUMÁL JÁRNA SKAL SANNREYNA OG BERA SAMAN VIÐ MÁLSETNINGAR Á STEYPTUM BYGGINGAHLUTUM SKV. ARKITEKTATEIKNINGUM OG FYRIRSKRIFADA STEYPUHULU SKV. TEIKNINGUM VSÓ RÁÐGJAFAR.
- SJÁ GATAPLAN FYRIR ÚTÖK Í STEYPU.

actavis

SKÝRINGAR:

BR.	DAGS.	BREYTING	REIKN.	TEIKN.	YFIRF.	SAMÞ.
C	11.11.2004	STÁLPLÖTUM BREYTT	HE	HE		
B	10.11.2004	MÁLSETNINGUM BÆTT VIÐ FYRIR PLÖTUR S19 OG S20	HE	HE		
A	30.09.2004	STÁLPLÖTU S35 BÆTT VIÐ	HE	HE		

S:/2004/04157/I/Bub/Fullnaðarhönnun/Gildar_teikn/F-B-SD-01-05

ÚTI OG INNI, ÞINGHOLTSSTRÆTI 27, 101 REYKJAVÍK, SÍMI 562 7660 FAX 562 7661, NETFANG baldur@uti.is

● VSÓ RÁÐGJÖF, BORGARTÚN 20, 105 REYKJAVÍK, SÍMI 585 9000 FAX 585 9010, NETFANG vso@vso.is

LAGNATÆKNI, HAMABORG 12, 200 KÓPAVOGUR, SÍMI 564 5250 FAX 564 5251, NETFANG saebjorn@lagnatak.is

RAFTEIKNING hf, BORGARTÚN 17, 105 REYKJAVÍK, SÍMI 520 1700 FAX 520 1701, NETFANG bis@rafteikning.is

ACTAVIS HAFNARFIRÐI – REYKJAVÍKURVEGUR 78
VIÐBYGGING VIÐ VERKSMIÐJU
BURÐARVIRKI
STÁLHLUTAR

HANNAÐ/TEIKN. HE/ÁLB
ATH.
SAMÞYKKT
KT. 130657-4439

KVARÐI 1:10 REYKJAVÍK 08.09.2004

VERKNR. 04157 TEIKN. NR. F-B-SD-09 NÆSTA TEIKN. NR. BR. C