

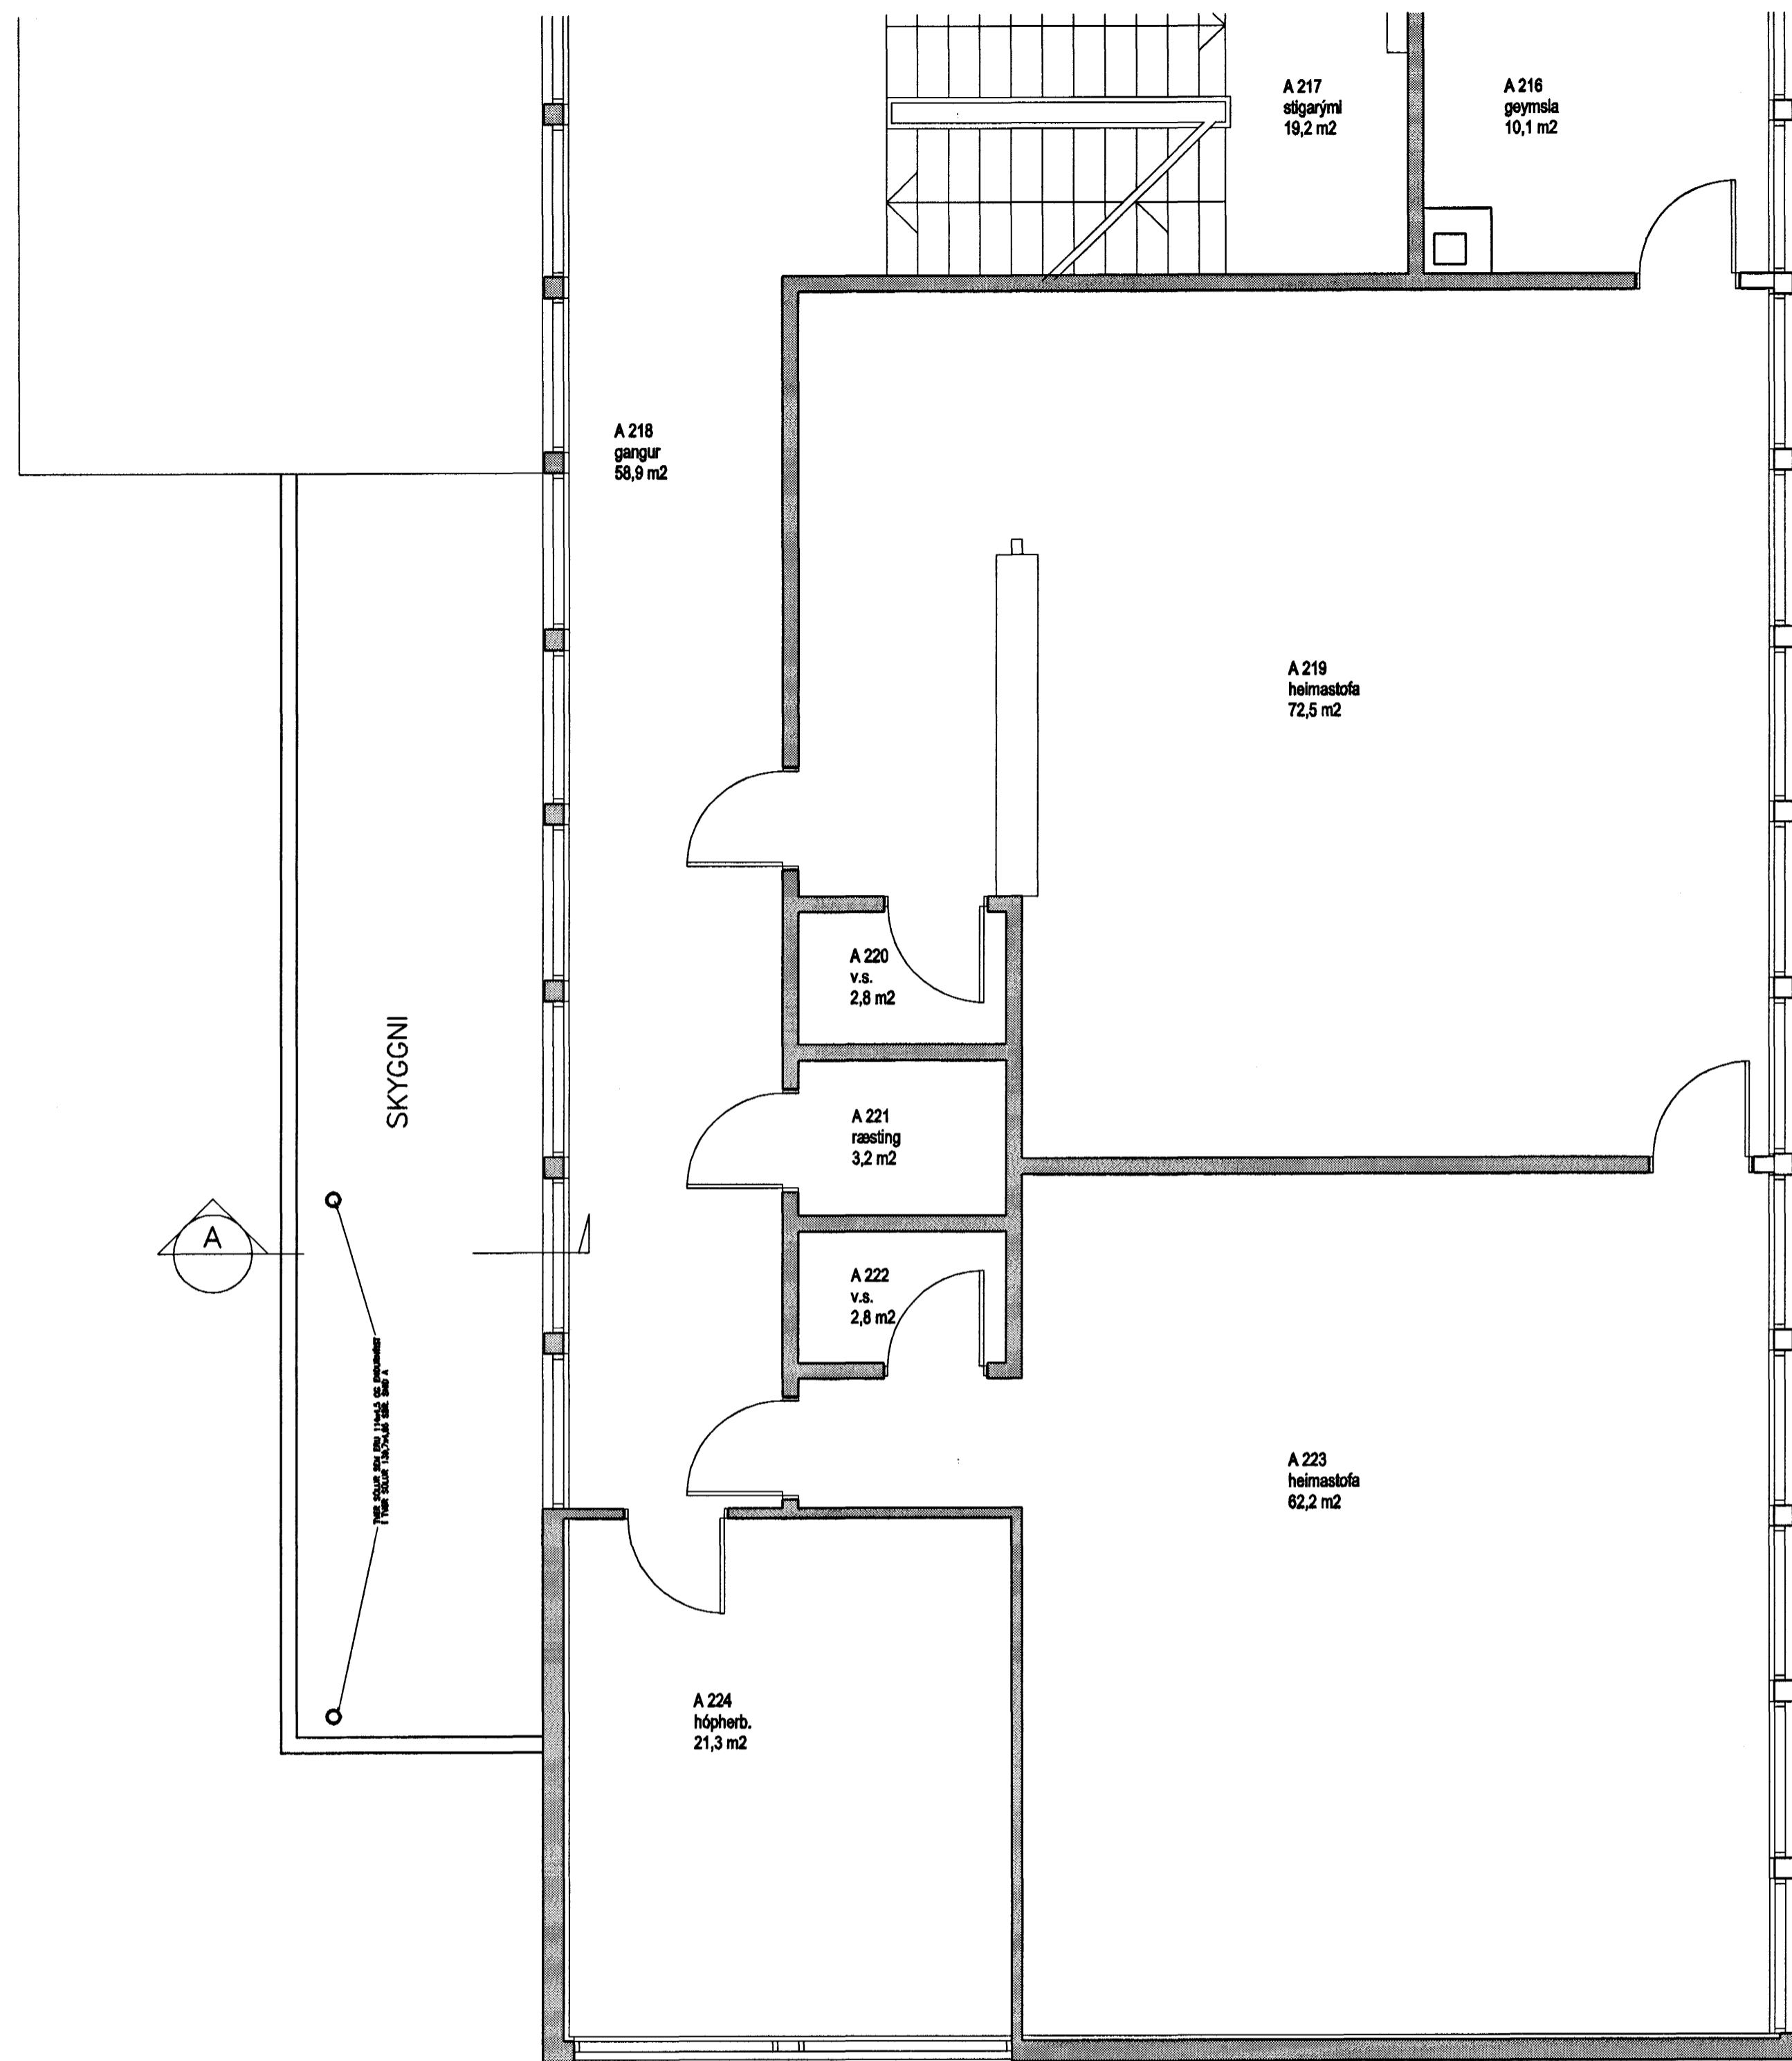


SKYGGNI VESTAN ÁLMU A 1:50

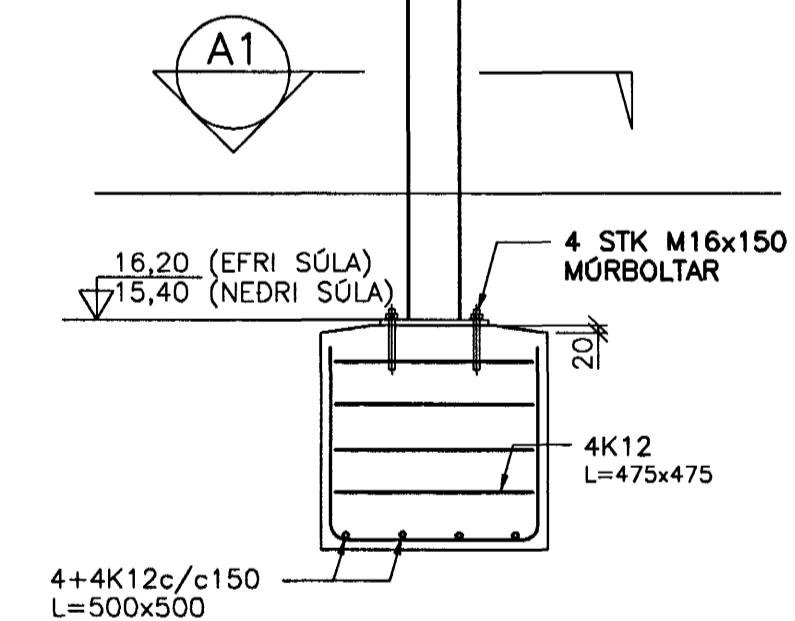


SNID A 1:20

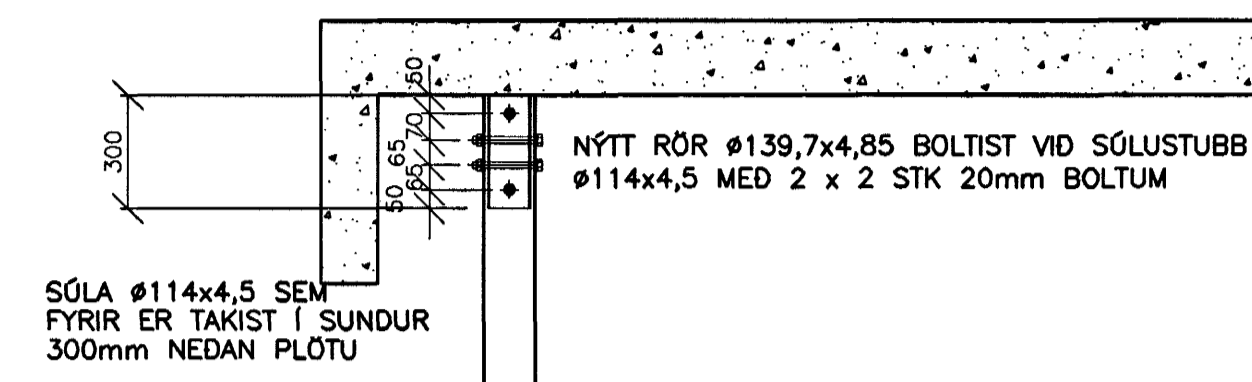


SNID A1 1:20

SÚLA S1 1:20

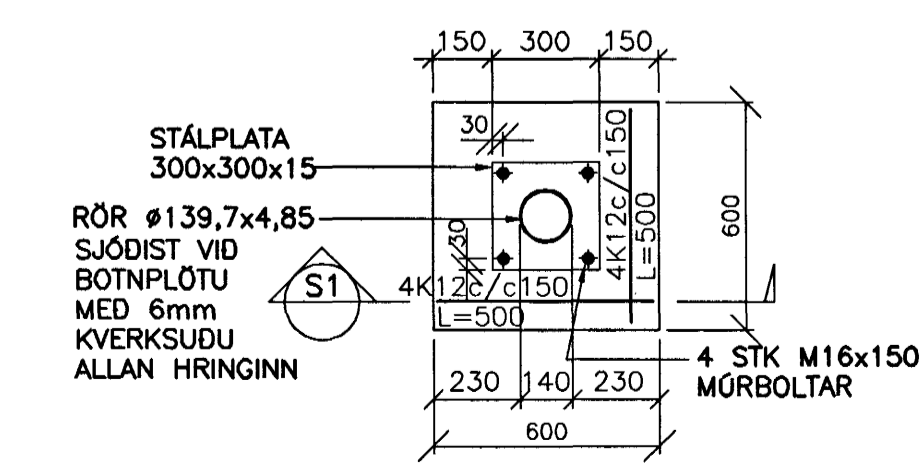

SKÝRINGAR

STÁLGÆDI SKULU VERA S235 Í SAMRÆMI VID EN 10027-1 OG EN 10025. NÝJAR SÖLUR SKAL HEITGALVANHÚDA EFTIR AD BOTNPATA HEFUR VERID SODIN Á ÞÉR OG GÖT BÖRUD. NÝJUM SÖLUM SKAL SMOKRA YFIR SÖLUSTUBBA SEM EFTIR ERU AÐUR EN SLEGID ER UPP FYRIR NÝJUM SÖLUFÖTUM.

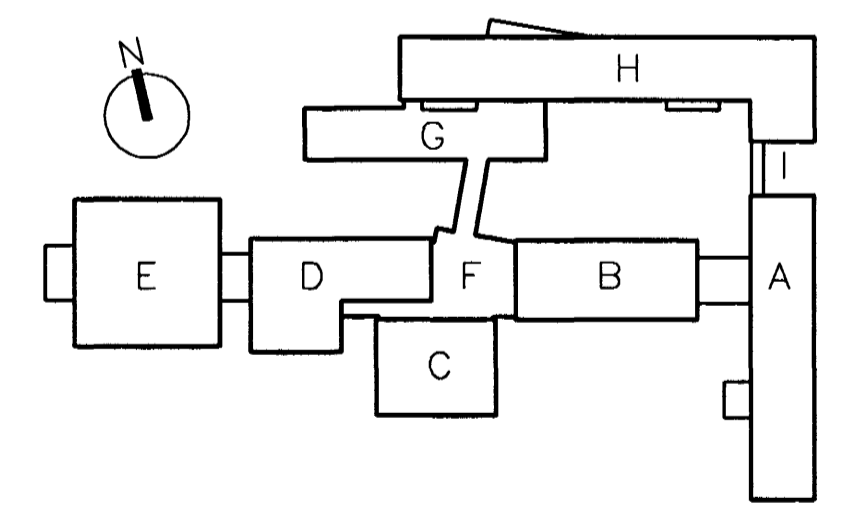

BATTERÍÐ

FASTEIGNAFÉLAG HAFNARFJÁRDAR

Abalhönnuður Sigurbjörn Einarsson Kennitala 110557-2789

Sigurbjörn Einarsson samþykkt þann 26 MAÍ 2005

ÓTG. DAGS. BREYTING:	HANNAÐ	SAMP.
HRAUNTUNGA 7, VÍÐISTADASKÓLI VIBBYGGING	STÁLVIKRI SÖLUR UNDIR SKYGGNI VID HÚS A GRUNNMYND OG SNID	
VSB VERKFRÆÐISTOFA	Aritun, lögg. hönnuð: <i>Sigurbjörn Einarsson</i>	
	Björn Gíslafsson, Kt.:180550-4889.	
BEJARHRAUNI 20+220 HAFNARFJÓRDUR Heimasíða: www.vsb.is • Netfang: vsb@vsb.is Sími585-8600 Fax 585-8610•Kt:1710796-2899	Hannað: BG	Teiknað: BG
	Máli: 1:50, 1:20	Yfirfarið:
	Dags: 3.9.2004	Nr: 02830-B99