

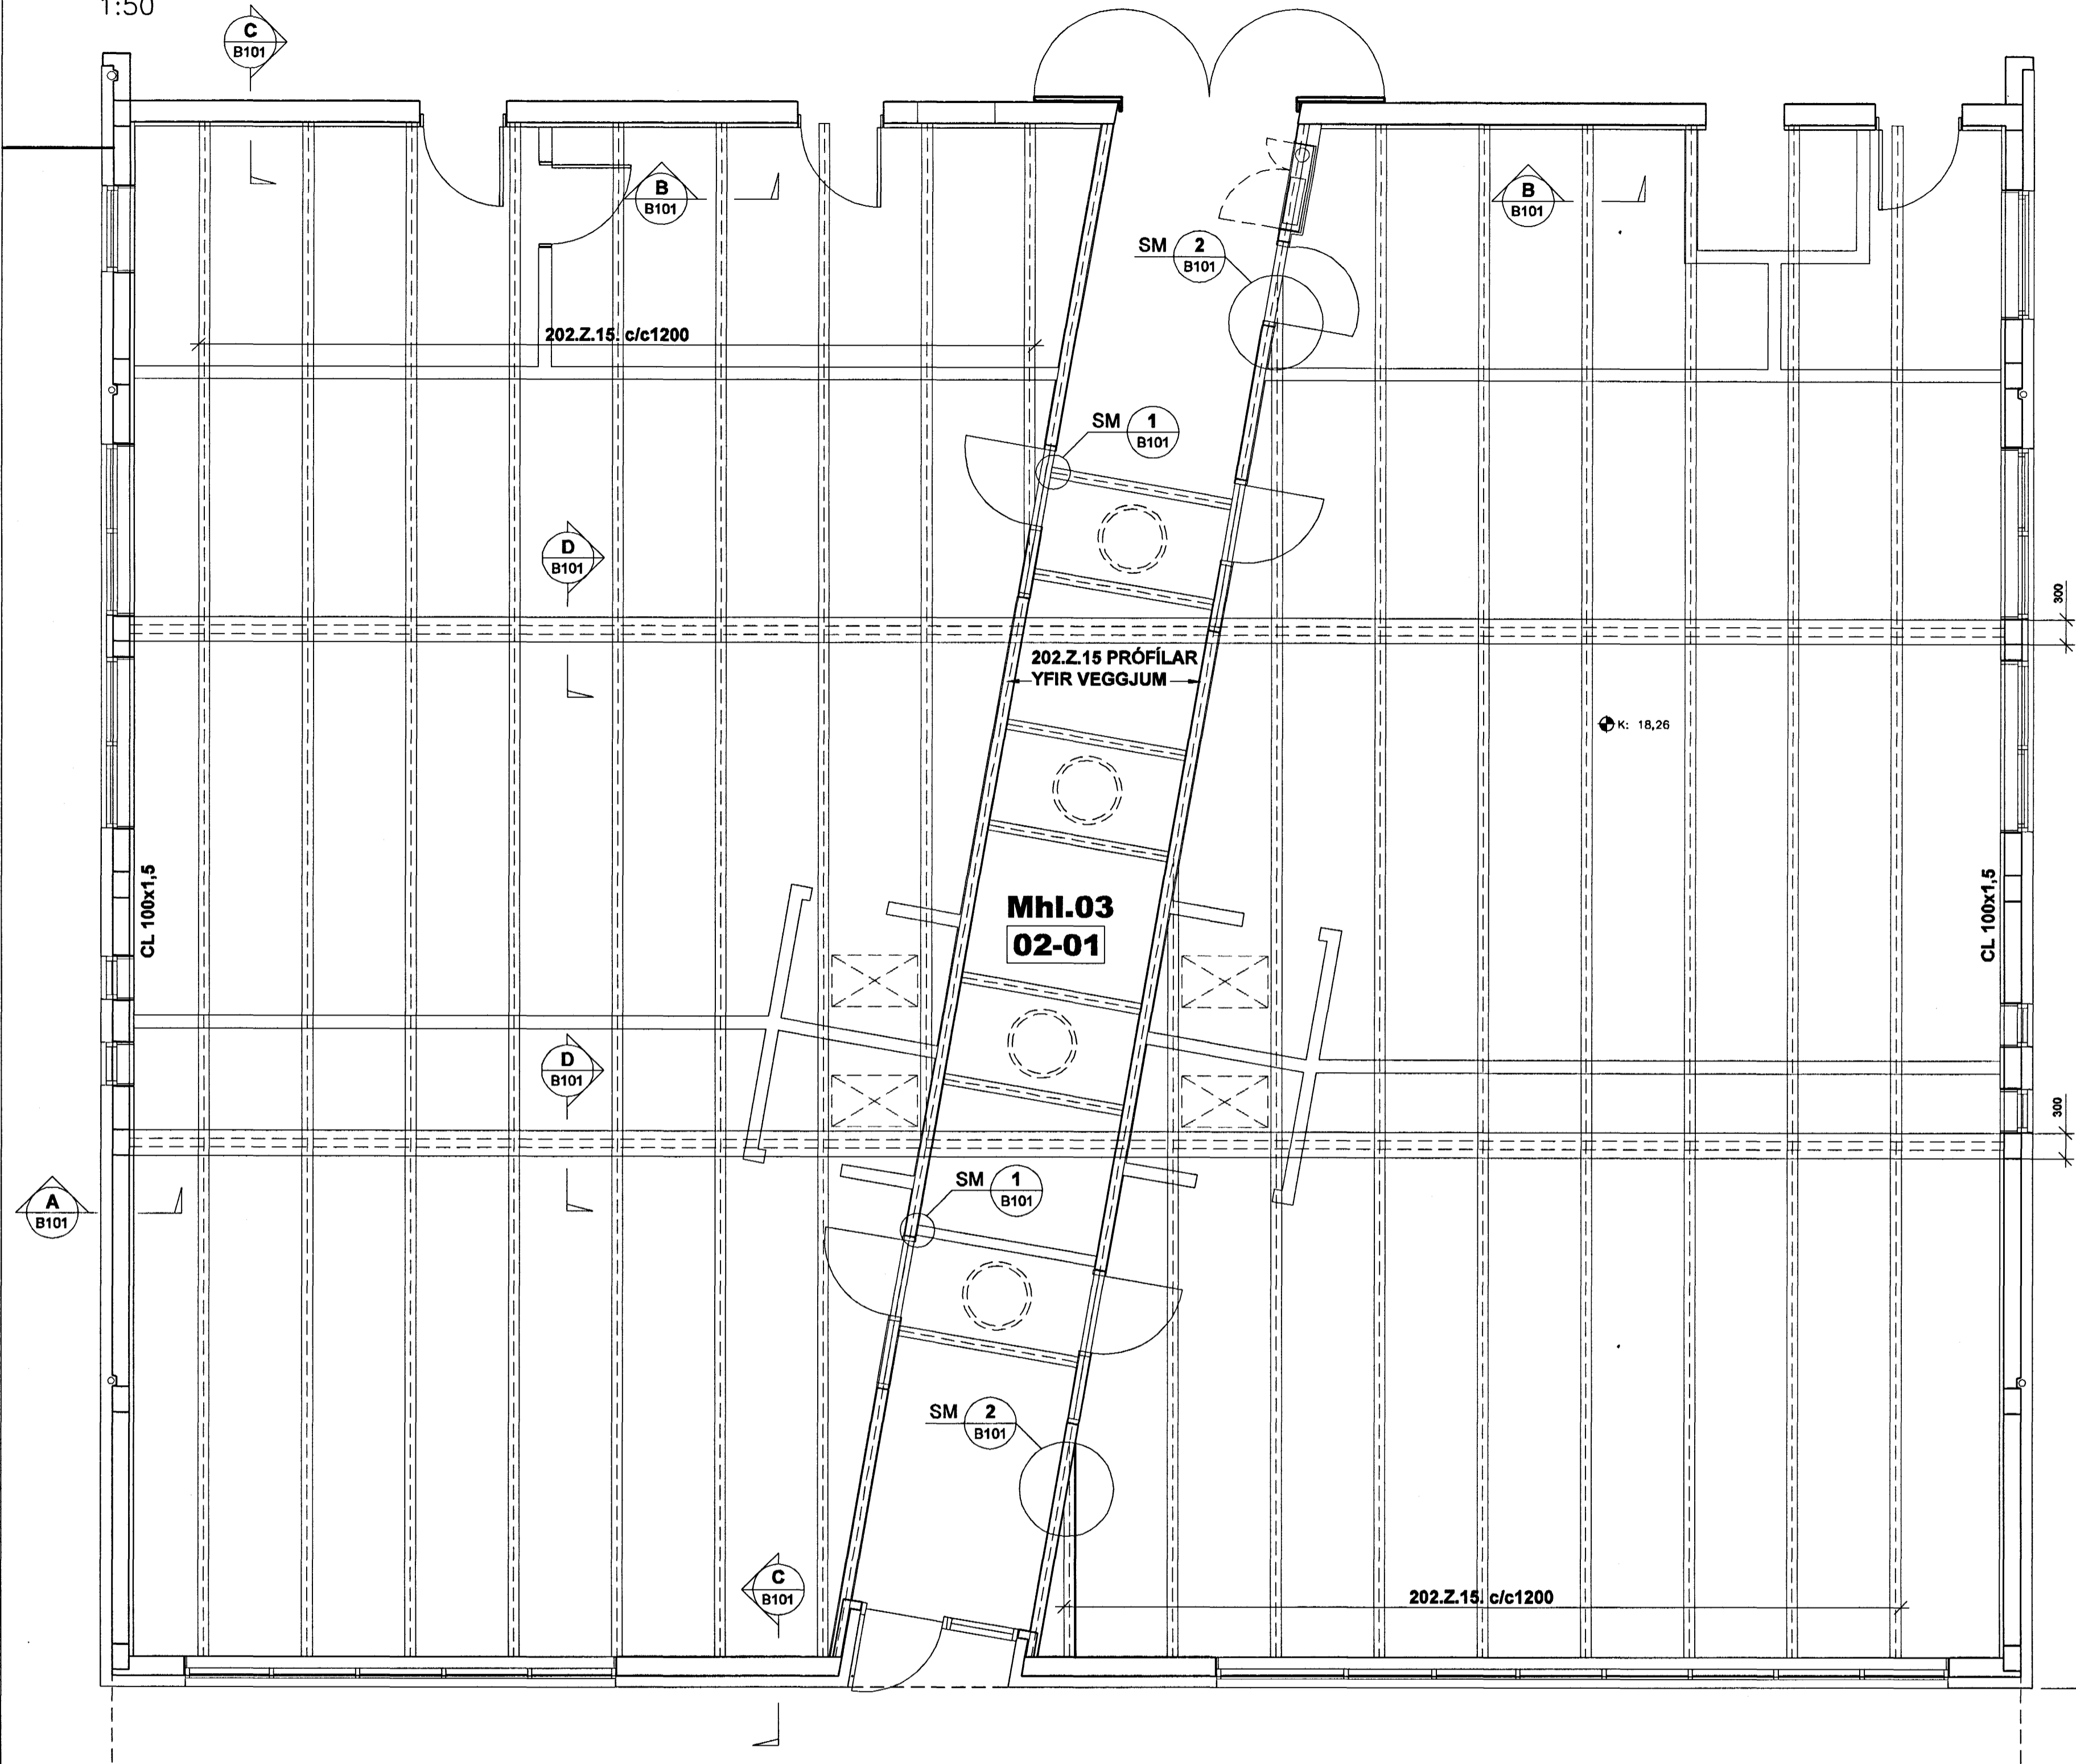
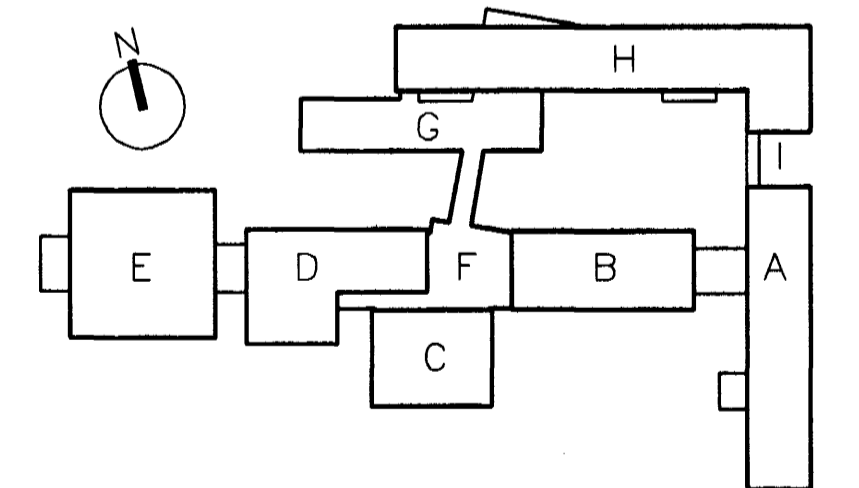
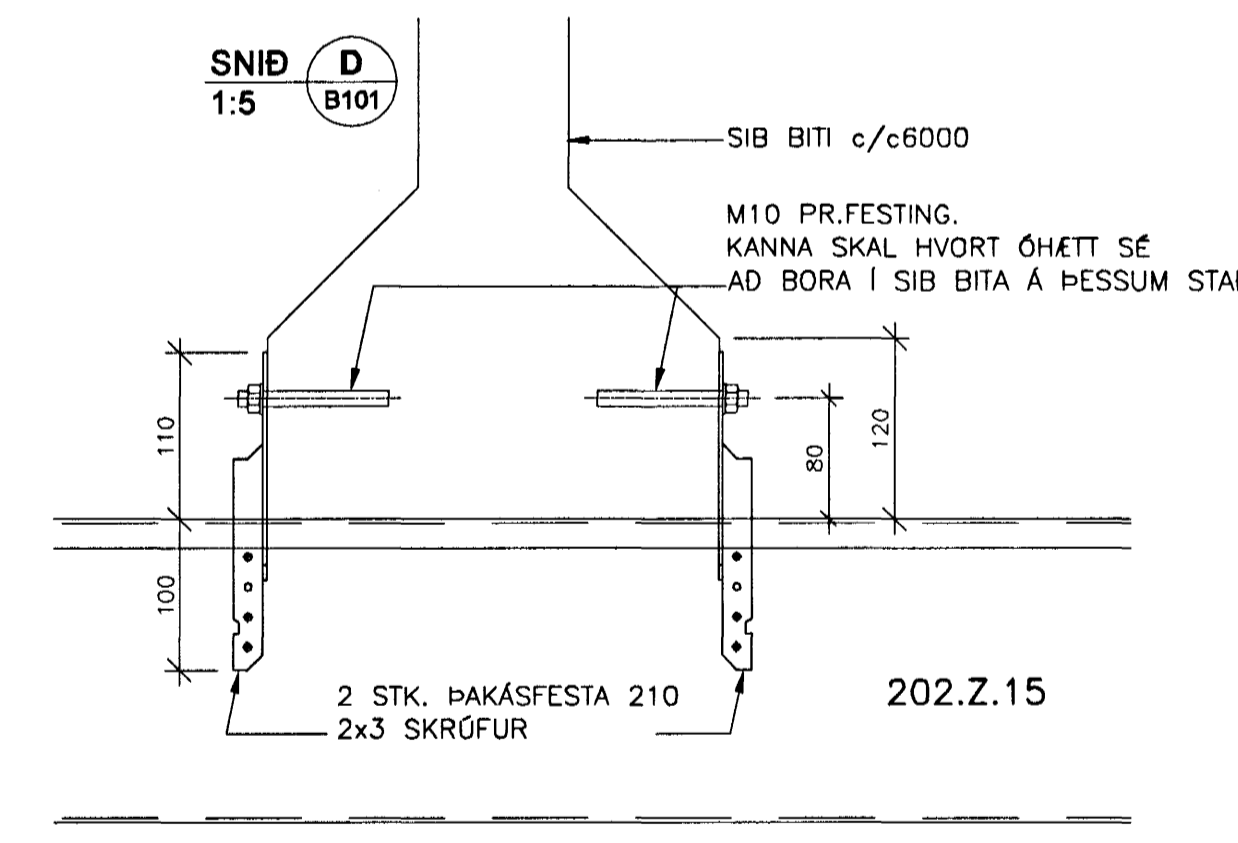
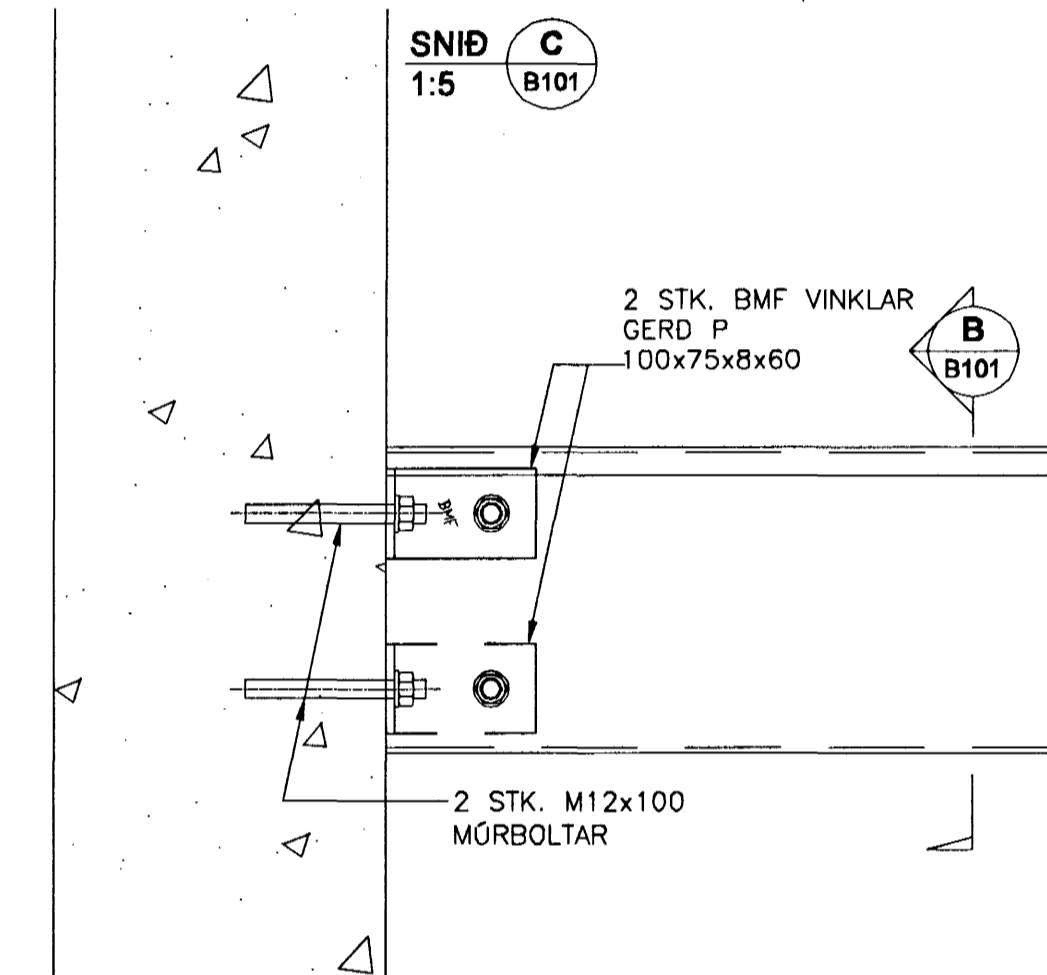




GRUNNMYND HÚS C
1:50

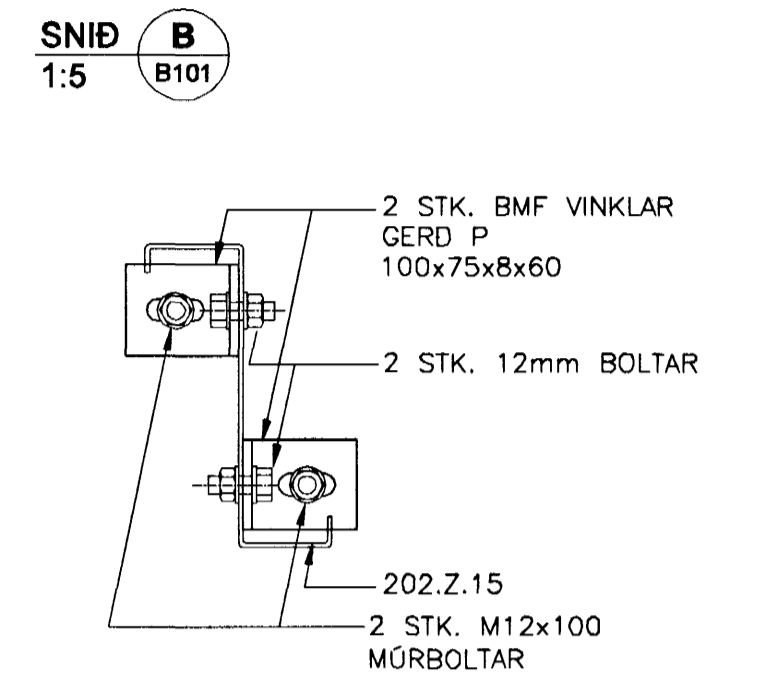

SNID 1:5

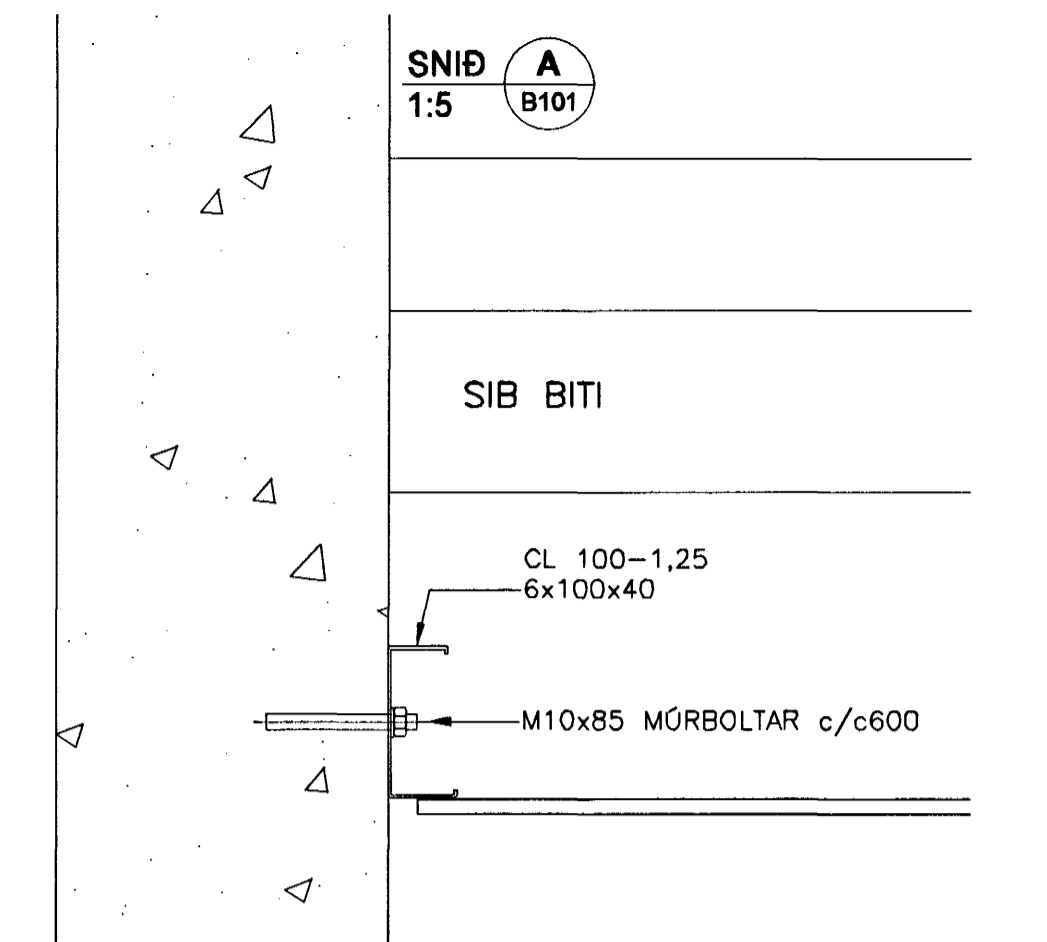

SÉRMYDIR 1:5

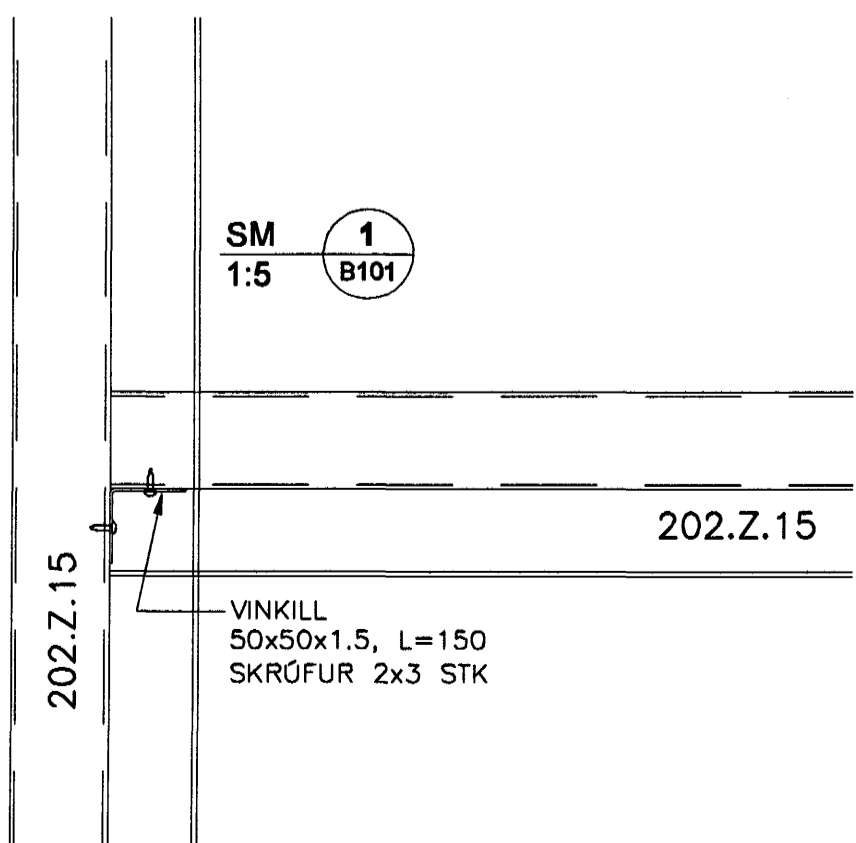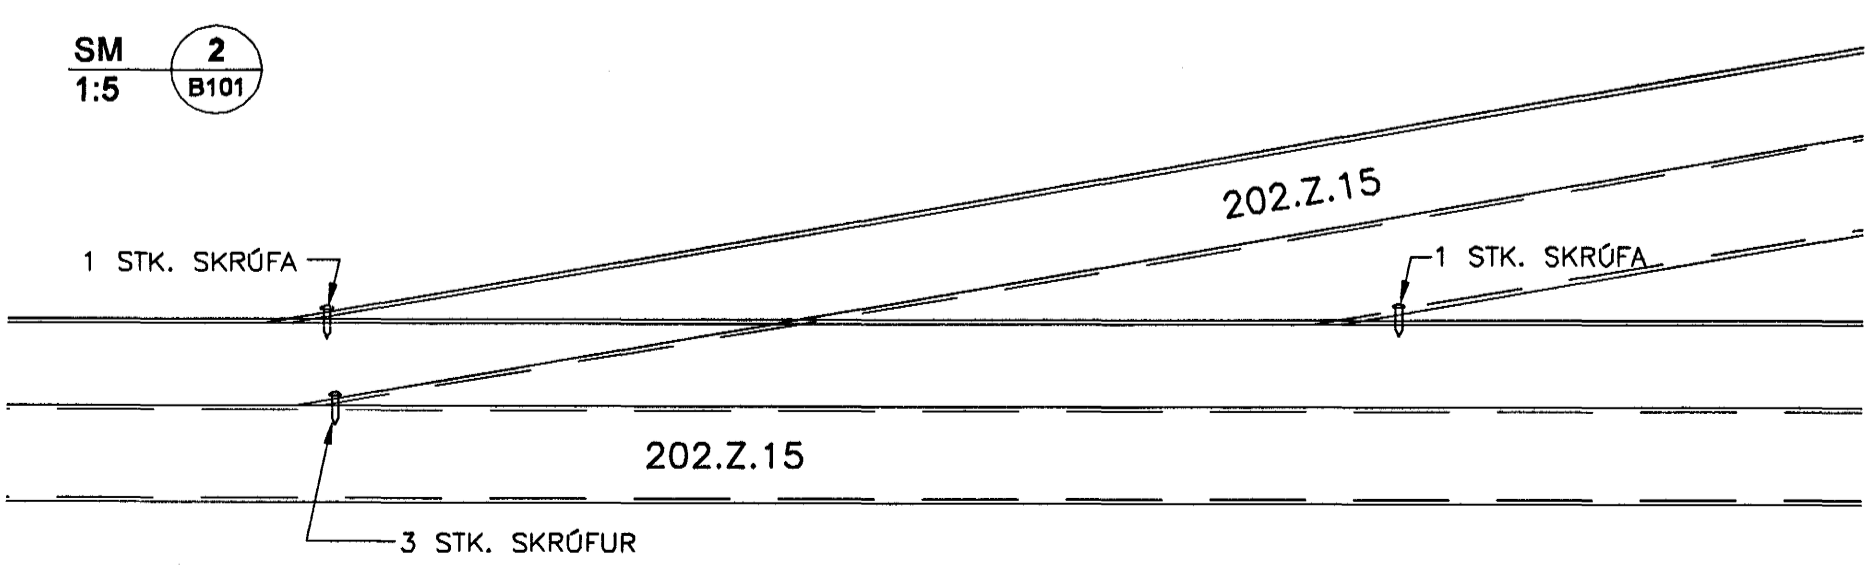

BATTERÍÐ
ARKA LITLAHÖFNA

FASTEIGNAFÉLAG
HAFNARFJARÐAR

Adalhönnuður
Sigurður Einarsson
Kontak: 110552789
Sambýkt þann
Kt. 1104512789
26 MAÍ 2015

HRAUNTINGA 7, VÍDISTADASKÓLI VIÐBYGGING		HÚS C NÍÐURHENGT LOFT STÁLPRÓFILAR	
VSB VERKFRÆDISTOFA		Aritun íðgg. hönnuða:	
Björn Gústafsson, Kt.:180550-4889		Björn G.	
Hanna: BG		Telknoð: BG/JJR	
Mó: 1:50, 1:5		Yfiraríð:	
Dags: 03.11.04		Nr: 02830-B101	