F1 G G1 H I J K L

K 17.50
ÞNF
K 17.04
Ø110 PVC 10 o/oo
Ø110 PVC 20 o/oo
600 500
7966
14000
6715
NIDURFALL ENDURNÝJAD
NF-1
K 17.17
K 17.15
2342
Ø110 PVC 21 o/oo
NIDURFALL ENDURNÝJAD
NF-1
K 16.87
K 16.85
Ø110 PVC 10 o/oo
NIDURFALL ENDURNÝJAD
NF-1
K 16.87
K 16.78
14440
K 17.00
K 16.88
(16.06)
BR ø600 PL
BK.16.50
TK.18.08
MED VATNSLÁS
Ø160 PVC
(16.05)
BR ø600 PL
BK.16.88
TK.18.08
2700
FJARLÆGJA SKAL
ALLAR ELDRI LAGNIR
Ø160 PVC 20 o/oo
K 16.59
K 16.85
TK 16.68
SKV. ELDRI TEIKNINGU
Ø160 PVC 67 o/oo
FJARLÆGJA SKAL
ELDRI LAGNIR
EH EJ

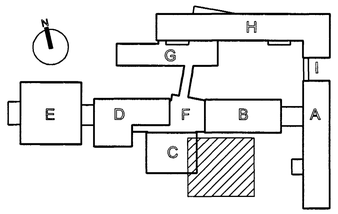

FASTEIGNAFÉLAG HAFNARFJARÐAR

ALLAR ALMENNAR SKÝRINGAR SJÁ TEIKN. P00

BATTERÍIÐ ARKITEKTAR

Aðalhönnuður
Sigurður Einarsson
Kennitala 110557-2789

Kt. 110557-2789

Samþykkt þann
26 MAÍ 2005
Byggingafulltrúinn í Hafnarfirði
F.h. Sigurbjartur Halldórsson

ÚTG.	DAGS.	BREYTING:	HANNAÐ	SAMÞ.

HRAUNTUNGA 7, VÍÐISTAÐASKÓLI
VIÐBYGGING

FRÁRENNSLISLAGNIR
SUNNAN VIÐ HÚS B,
Á MILLI HÚSA A OG C

VSB VERKFRÆÐISTOFA

Áritun lögg. hönnuða:
Sveinn Áki Sverrisson Kt.230855-5609

BÆJARHRAUNI 20•220 HAFNARFJÖRÐUR
Heimasíða: www.vsb.is • Netfang: vsb@vsb.is
Sími585-8600 Fax 585-8610•Kt:710796-2899

Hannað: ÁÞ	Teiknað: HBH
Mál: 1:50	Yfirfarið: SÁS
Dags: 01.09.04	Nr: 02830-P95