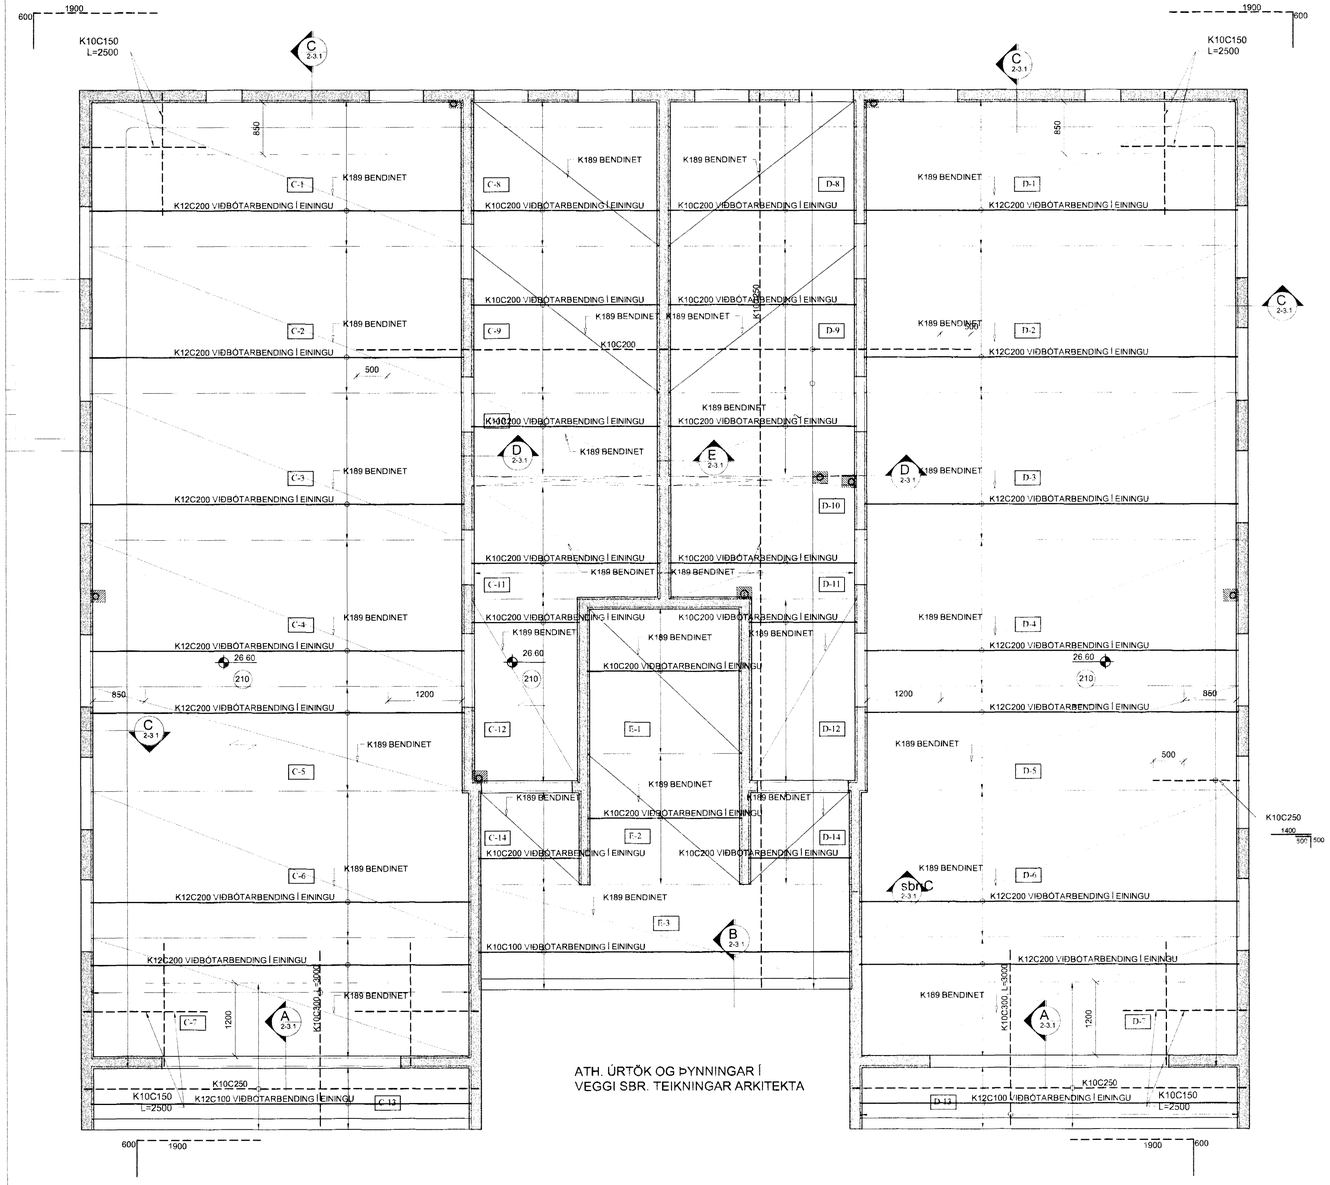

PLATA YFIR 2.HÆÐ, 1:50

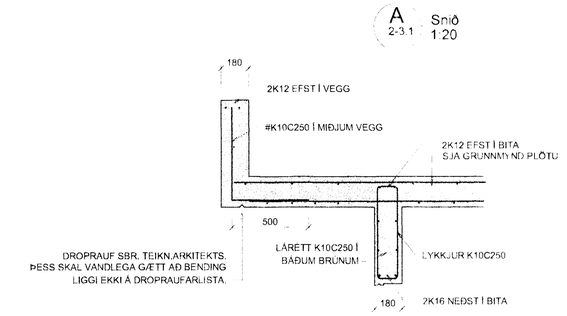

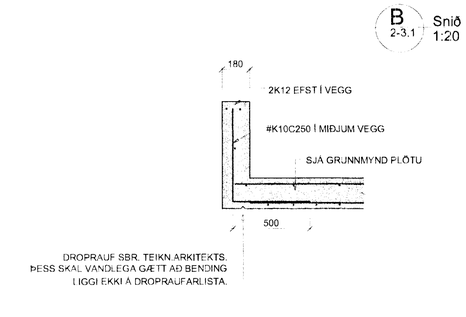

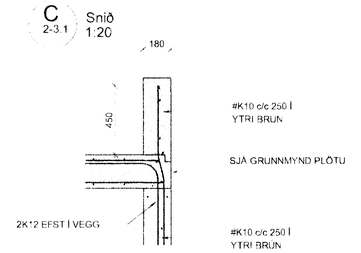

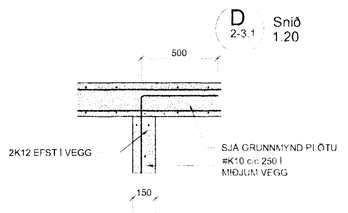

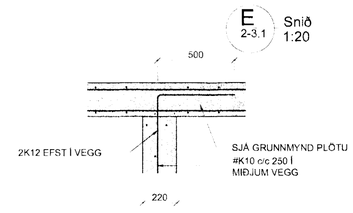

ATH. FILIGRANEININGAR EKKI SÝNDAR Á SNIÐUM.

Byggingafulltrúi Hafnarfjarðar
Afgreitt þann
26 MAÍ 2005

BROTÞOL OG STEYPUHULA

BYGGINGARHLUTI	BROTÞ.FL.	ST.HULA
ÞAKPLÖTUR UNDIR DÚK	C30	30 mm
UNDIRSTÖÐUR	C25	40 mm
KJALLARVEGGIR	C30	30 mm
VEGGIR OG PLÖTUR	C30	30mm

LEYFILEGT NOTÁLAG

BYGGINGARHLUTI /JARÐVEGUR	MAX. ÁLAG / NOTÁLAG
FYLLING	<0.5MPa
PLATA UNDIR DÚK OG JARÐVEGI	3.0 kN/m²
GÓLFPLÖTUR	2.0 kN/m²
SVALAGÓLF	2.0 kN/m² /1.0 kN/m

BREYTINGAR

NR.	DAGS	NÁFN	BREYTING
1	24.5.05	H.Á.	FILIGRANPLÖTUR Í MILLIPLÖTUR

Verkfræðistofa Hauks Ásgeirssonar e.h.f.
VHÁ
Lindasmári 12. 200 Kópavogur
Sími 564-4337 Farsími 897-8132
e-mail: haukurasg@simnet.is
Kennitala: 560600-3050

Hannað H.Á. Teiknað H.Á. Samþykkt Kennitala 301255-4629

DREKAVELLIR 10

HAFNARFIRÐI

BURÐARVIRKI

GRUNNMYND PLÖTU YFIR 2. HÆÐ

SNIÐ

Mkv 1:50 1:20

Teikn. nr. 2-3.1

Verk nr. 3000

Skráningar nr. 3005

Útgáfa B

Dags MAÍ 05