


- ⊠ REYKSKYNJARI
- × RAFMAGNSDÓSIR
- HALOGENLJÓŠ

ATHÖLL MÁL SKAL ATHUGA Á STAÐNUM FYRIR FRAMLEIÐSLU
 ÚRTAK FYRIR FRÁRENNISLÖGNUM
 ÖNNUR ÚRTÖK BROTIN AÐUR EN YFIRLAG ER STEYPT
 ÞE. FYRIR RAFLÖGNUM HITA OG VATNSLÖGNUM.
 RAFMAGNSDÓSIR SBR. TEIKNINGAR RAFLAGNAHÖNNUÐAR.

ÖLL MÁL SKAL ATHUGA Á STAÐNUM FYRIR FRAMLEIÐSLU

Járnþending eininga K-189 járnþotta
 Aukjárn við járnþottu tekið fram á teikningu.
 Yfir mottur á samskeytum milli þotta og yfir innveggi
 skal setja 800mm breiða mottu k189.
 NOTA SKAL VOTTADAR JÁRNÞOTTUR
 SKV. pr EN-1080

DREKAVELLIR 10 PLATA YFIR 2. HÆÐ

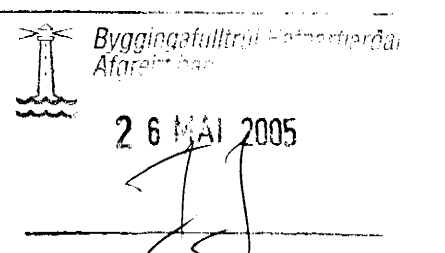

Verkfræðistofa Hauks Ásgeirssonar e.h.f.
 Lindasmári 12, 200 Kópavogur
 Sími 564-4337 Farsími 897-8132
 e-mail: haukurag@simnet.is
 Kennitala: 560600-3050

VHÁ

Máttad Teiknad Samþykkt: *Haukur Ásgeirsson*
 H.Á. H.Á. Kennitala 301255-4629

DREKAVELLIR 10
HAFNARFIRÐI
BURÐARVIRKI
EININGAR YFIR 2. HÆÐ

Mkv 1:50 Teikn. nr. 2-3.2 Verk nr. 3000
 Skráningar nr. 3021
 Útgáfa Dags. AP 05