


GRUNNMYND KJALLARA 1:50

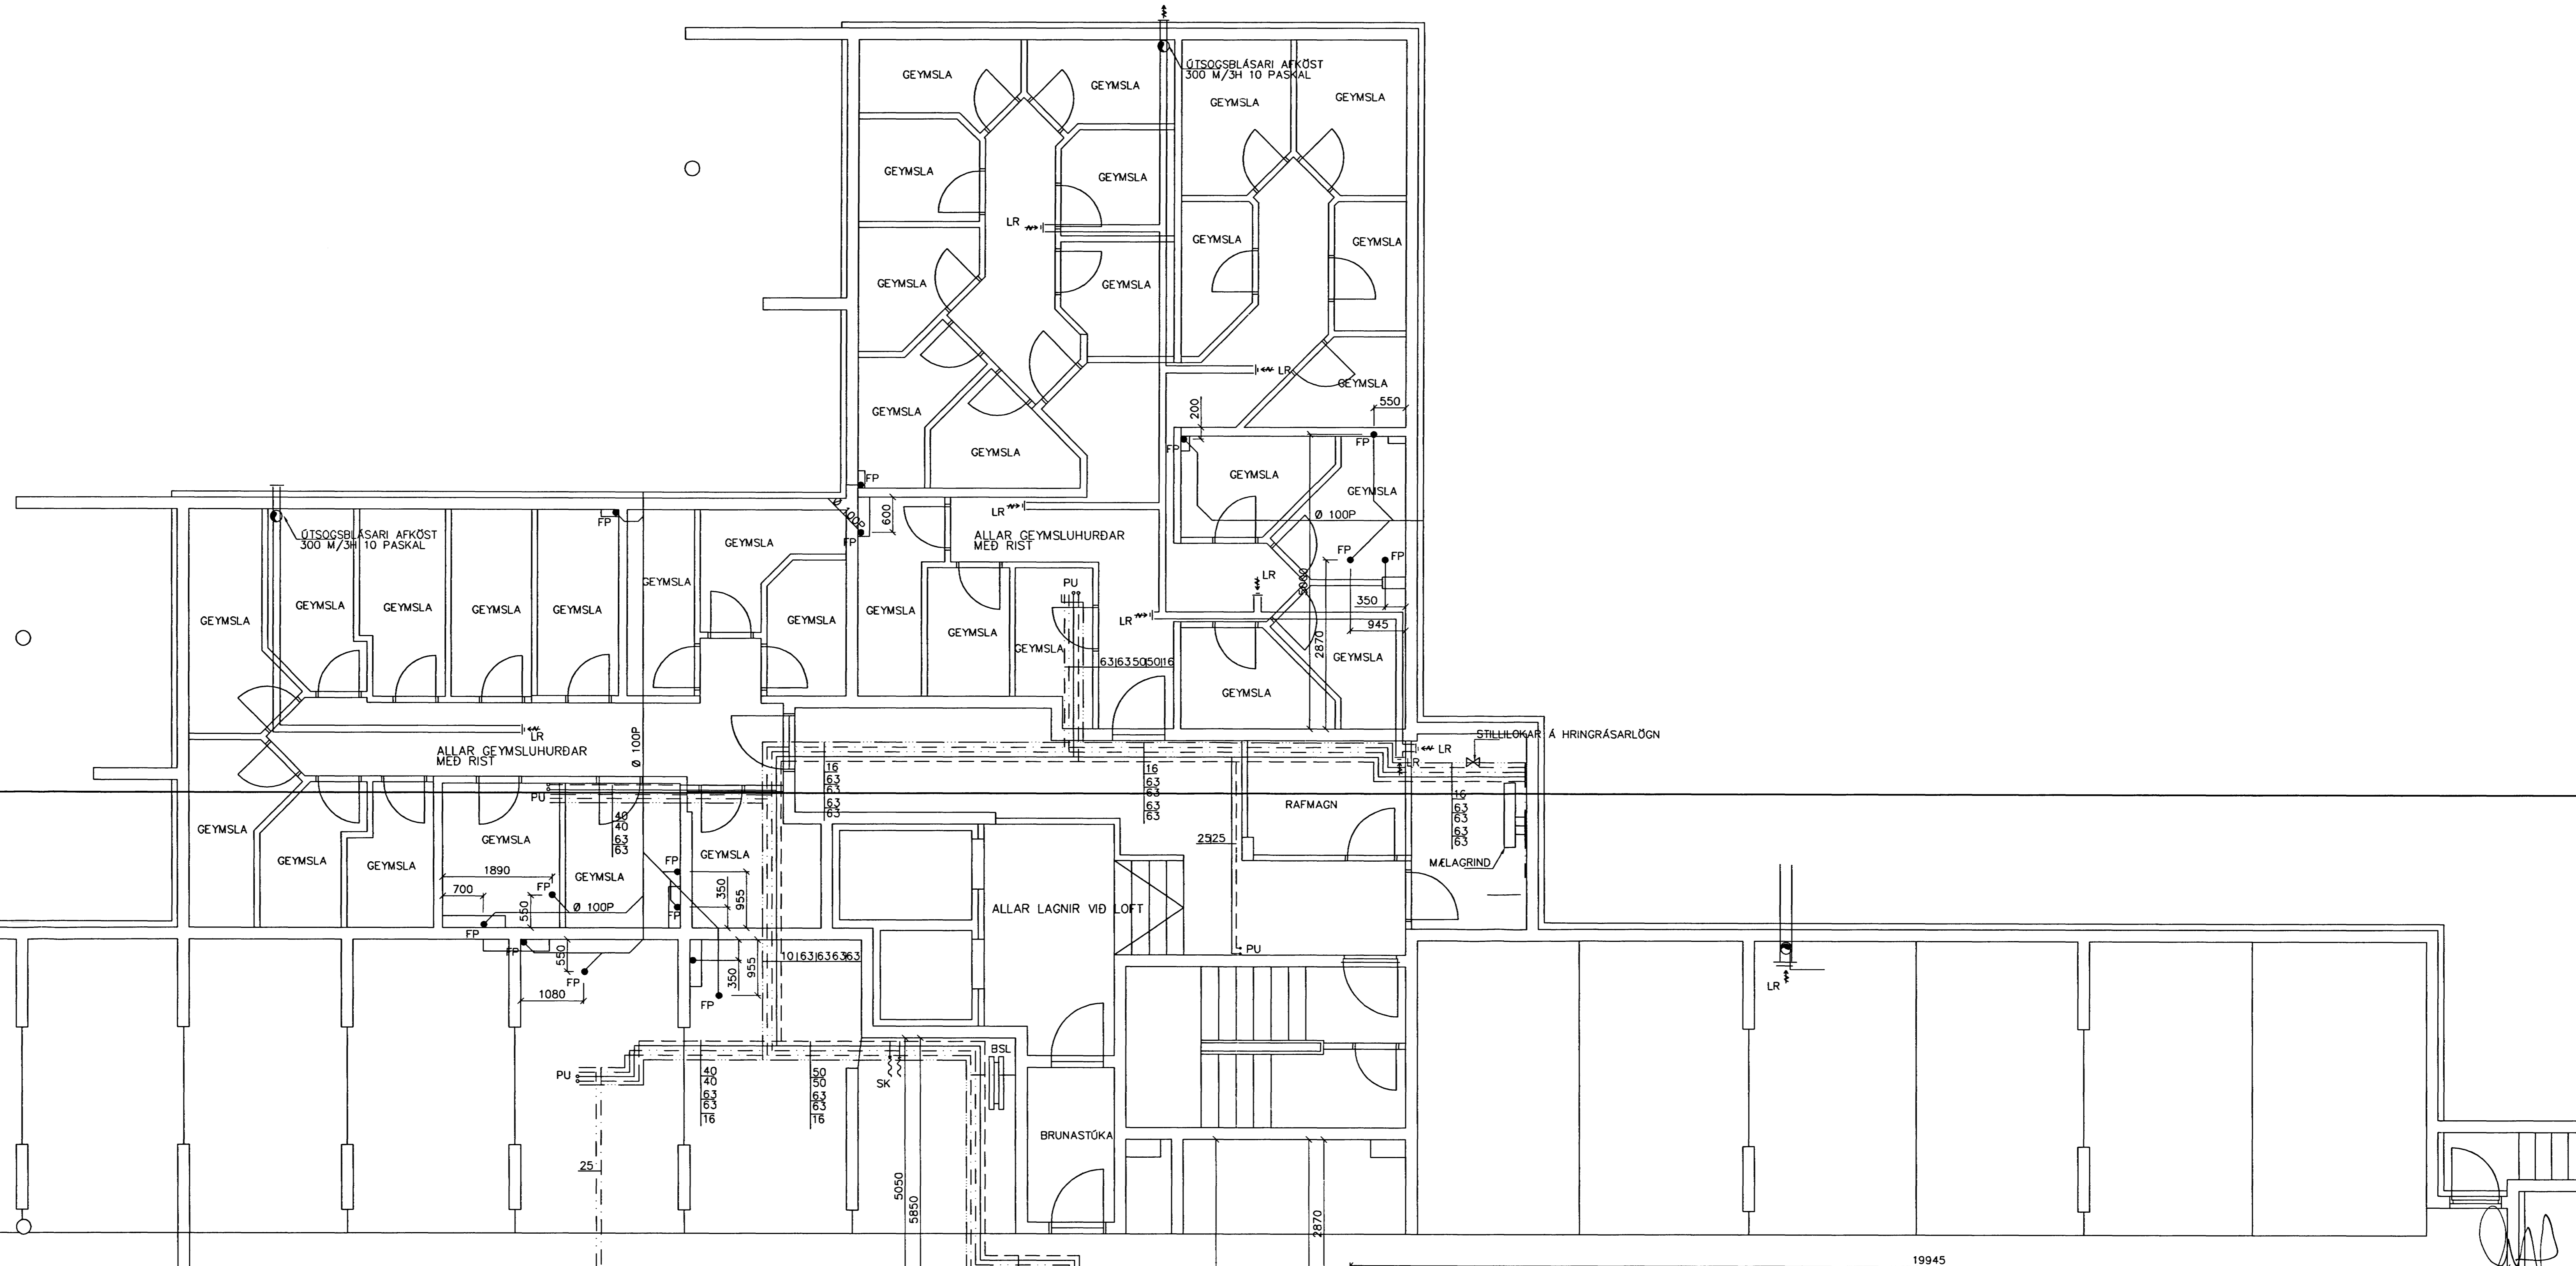

Byggingafráttir Hafnarfjarðar
Alfreitt barn
26 MAI 2005

Br.	Dags.	Eðli breytinga	Sign

DREKAVELLIR 26 HAFNARFIRÐI

VATNS-FRÆNNISLIS OG LOFTRÆSTI-
LAGNIR KJALLARA

MKV. 1:50 1:20
DAGS. FEB. 2005
VERK NR. 2424
TEIKN. NR. 2-23
HANNAD SIG. ÞORLEIFSS. KT. 241148-3009
TEIKNAD G.H.
YRFRARID

TEIKNIJONUSTA SIGURDAR ÞORLEIFSSONAR ehf
STRANDGÖTU 11 220 HAFNARFIRÐI
SÍMI 565-4256 FAX 565-2875
E-mail teknijonusta@standia.is
kt: 440693-2539