


JÄRNBENT STEYPA Útveggjaeiningar 1:20

Útveggur ÚV.4.21.32
Hliðarmynd 1:20

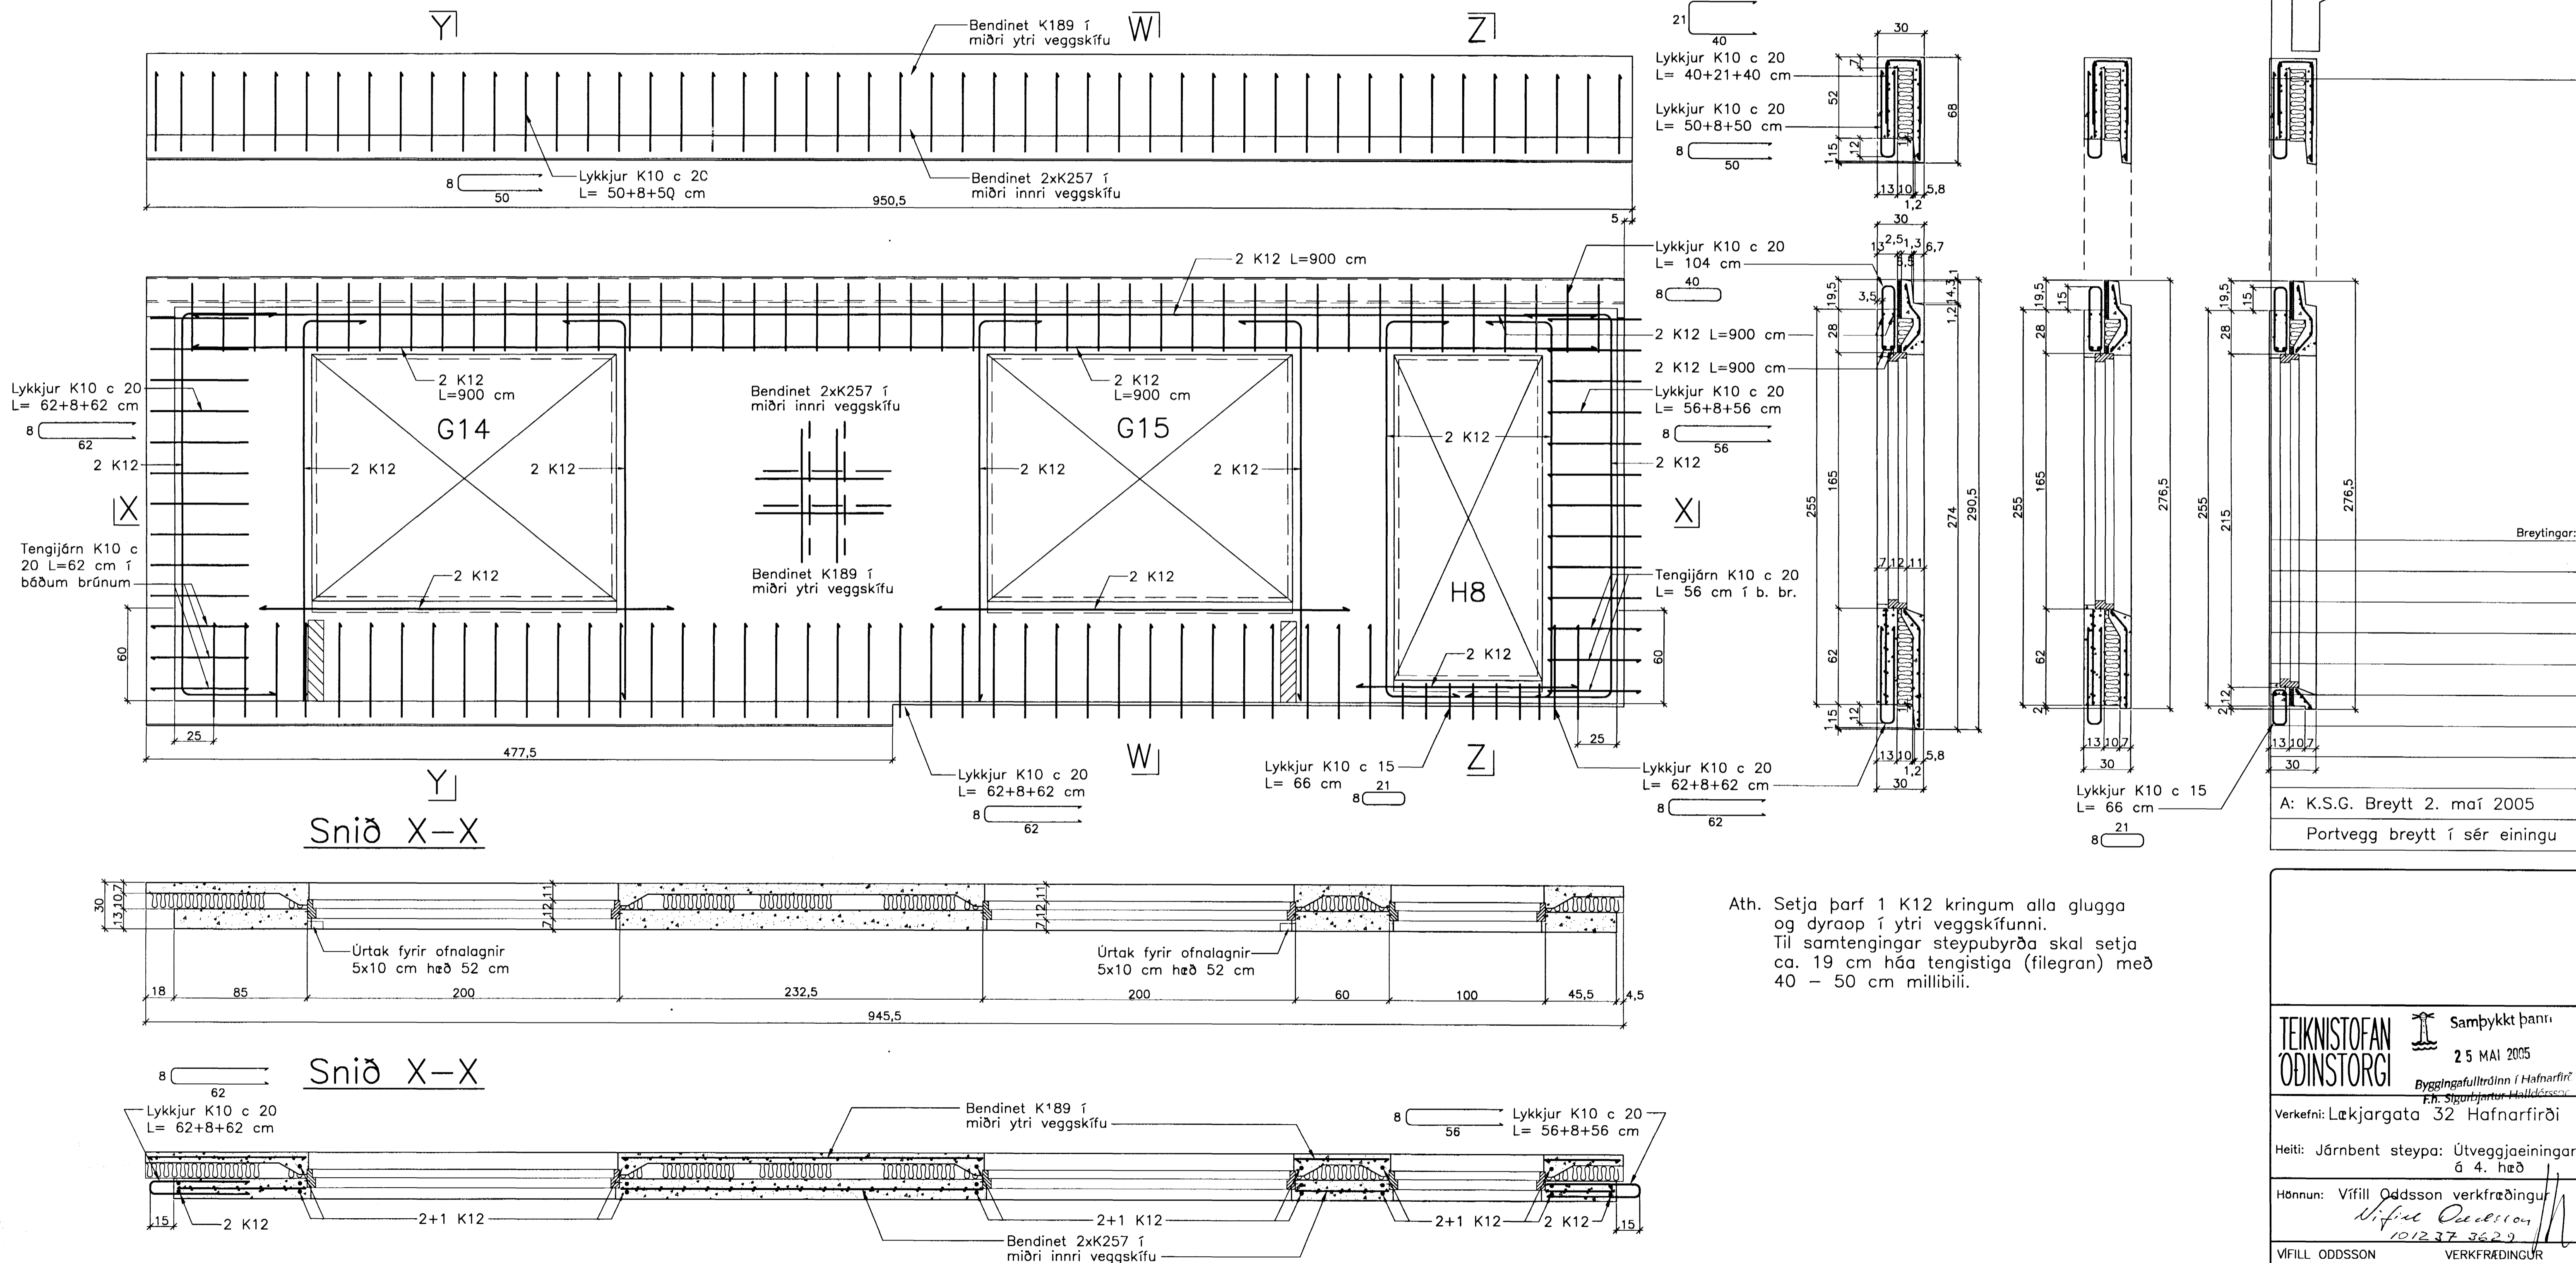

A: K.S.G. Breytt 2. maí 2005
Portvegg breytt í sér einingu

TEIKNISTOFAN ÖDINSTORGI Samþykkt þann 25 MAÍ 2005
Byggingafráttirinn í Hafnarfirði
Fh. Sigurbjartur Halldórsson

Verkefni: Lækjargata 32 Hafnarfirði
Heiti: Järnbent steypa: Útveggjaeiningar á 4. hæð

Hönnun: Vífill Oddsson verkfræðingur
Nifill Oddsson
101237 3629

VÍFILL ODDSSON VERKFRÆÐINGUR
kt. 101237-3629 FVFI - FRV
SÍMI: 510-2200
ÓDINGGÖTU 7 REYKJAVÍK FAX: 510-2201

M. 1:20
R. V.O./K.S.G.
T. K.S.G.
Dags. jan. 2005 Nr. 970-1-118A