


# JÁRNBENT STEYPA

## Sperruplan yfir 5. hæð


### Grunnmynd 1:50

#### SKÝRINGAR:

Varðandi frágang, einangrun, málsetningu o.p.h. vísast til arkitektateikninga. Sérmyndir, sjá bl. 970-1-125. Hliðarmyndir veggja, sjá bl. 970-1-125. Allir burðarvíðir skulu vera úr T-24 og efnið er allt hefð. Útveggjagrindur eru úr 2'x6". Að utanverðu eru útveggjagrindur klæddar með 8 mm birnikrossvið. Negling krossviðs er með N2" c 10 cm á öllum stöðir, yfir- og undirstykki.

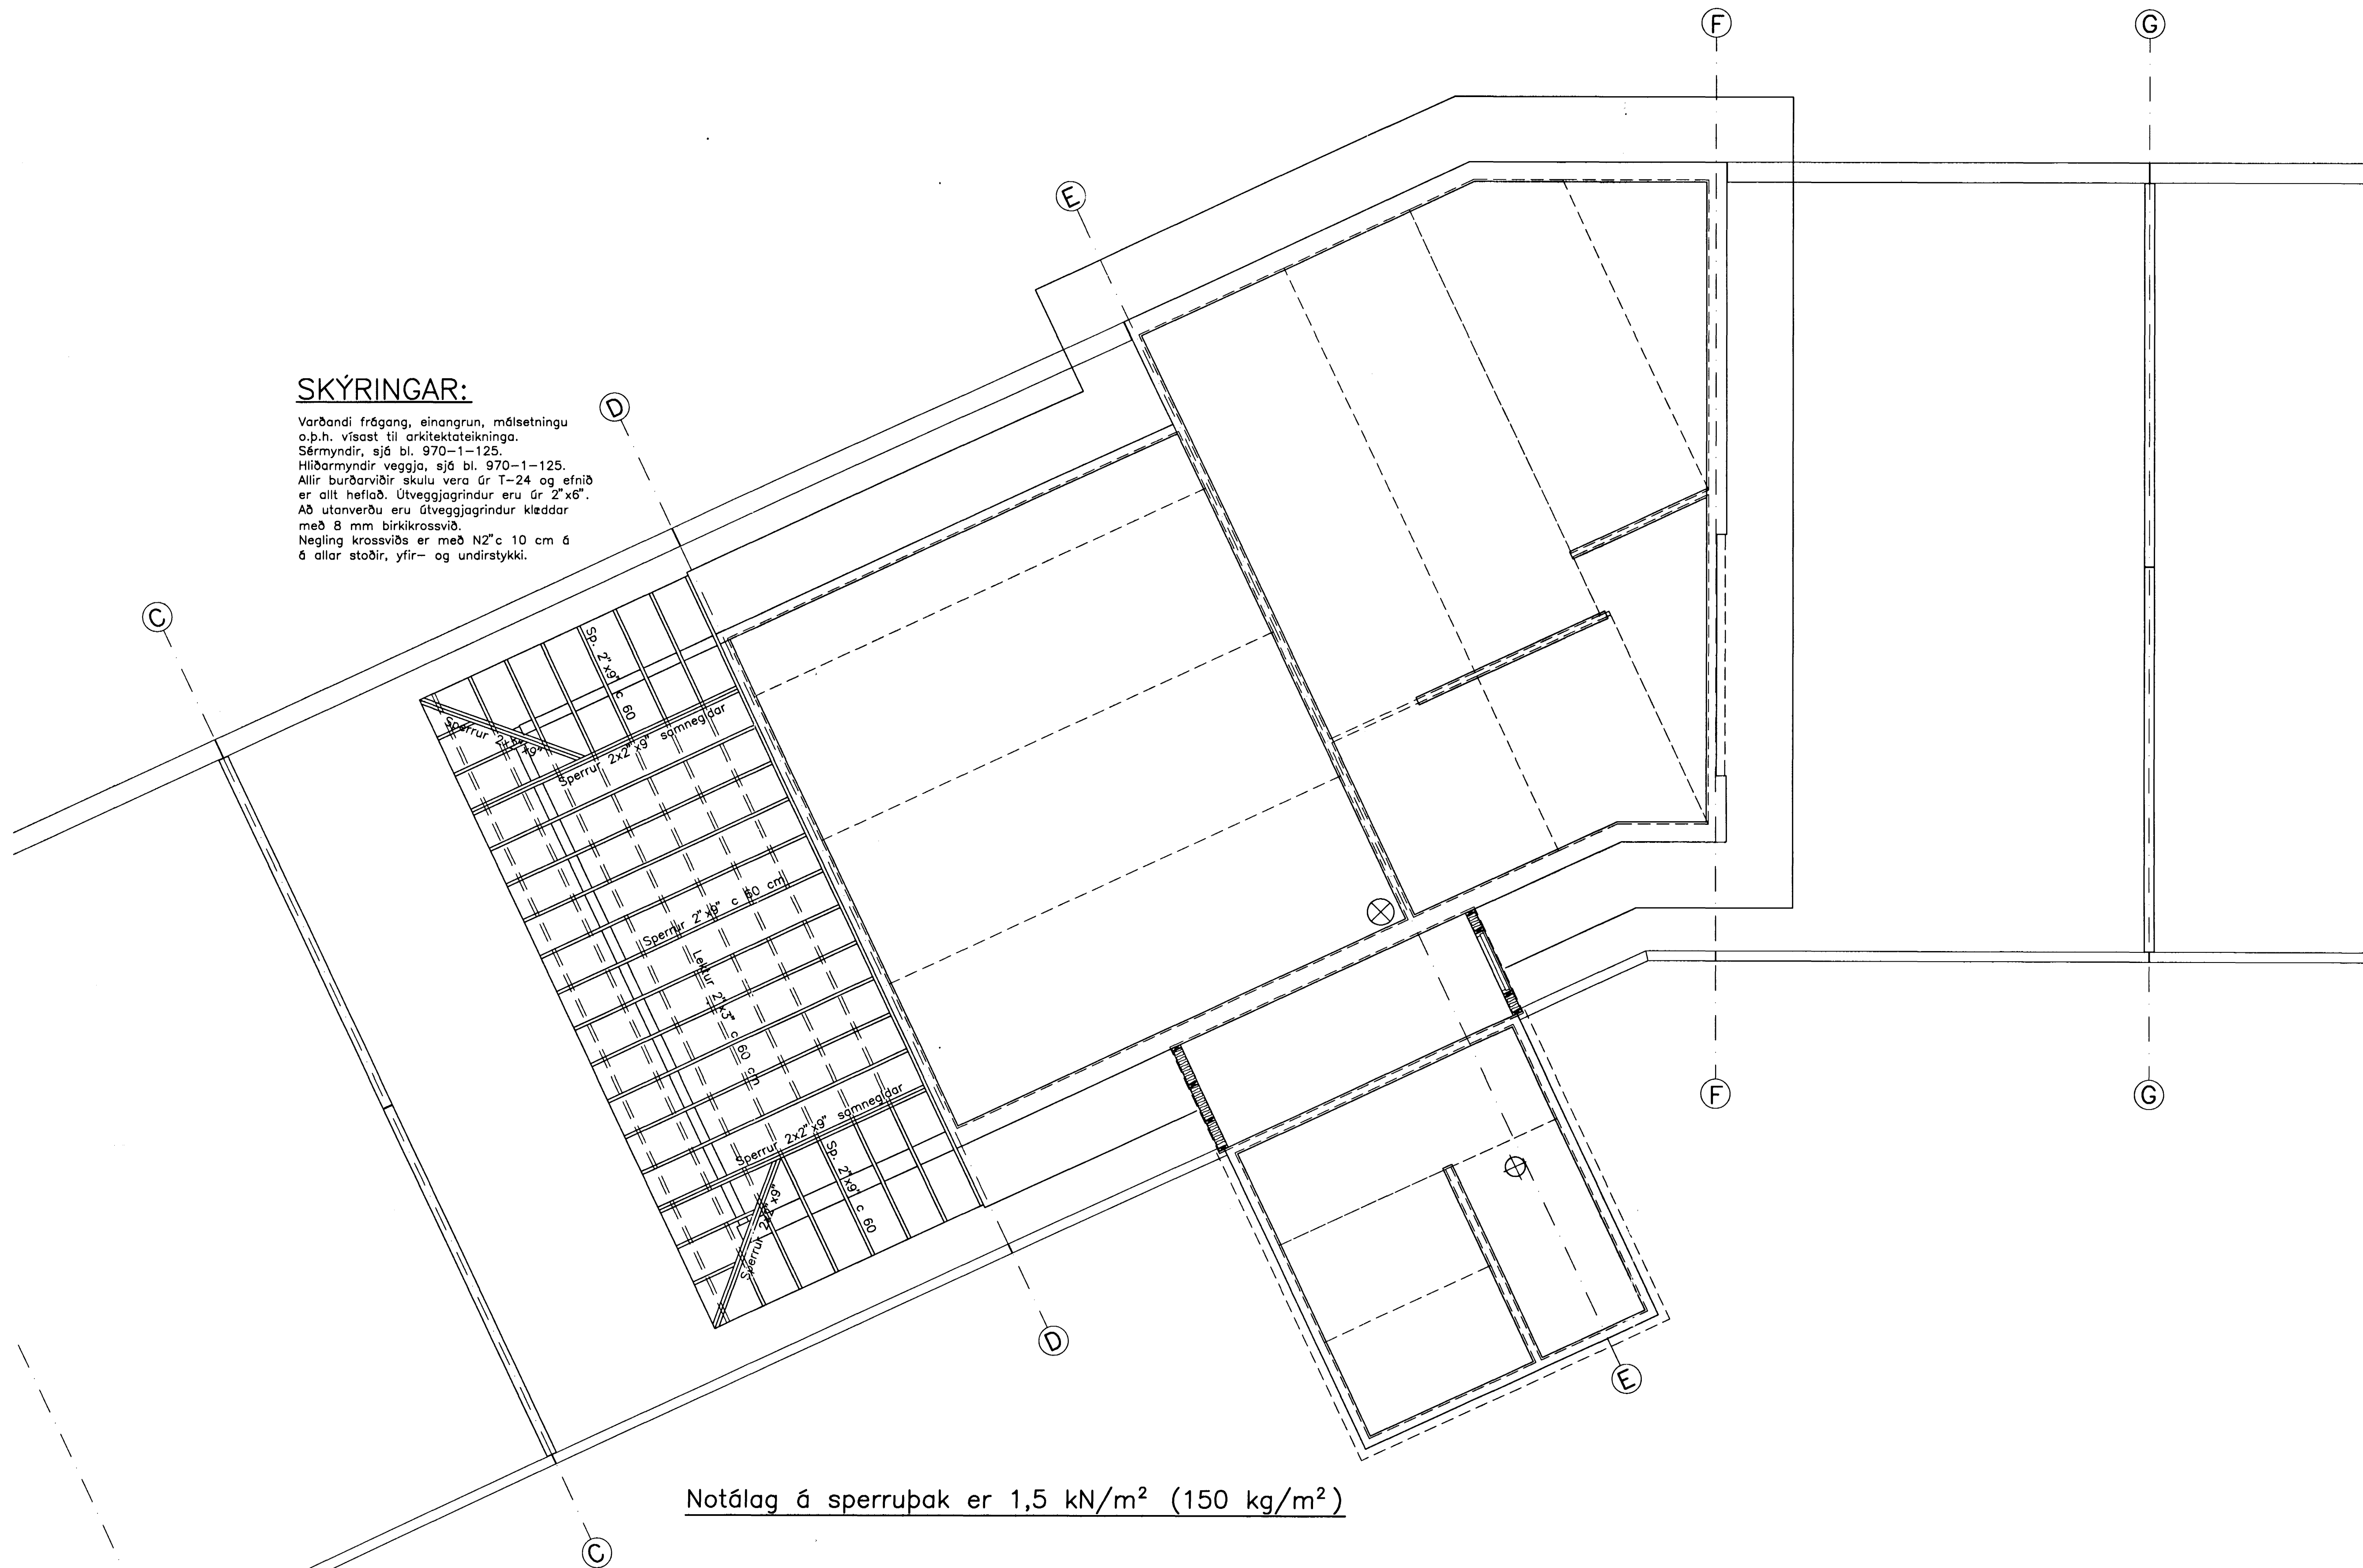

Notálag á sperrupak er 1,5 kN/m<sup>2</sup> (150 kg/m<sup>2</sup>)

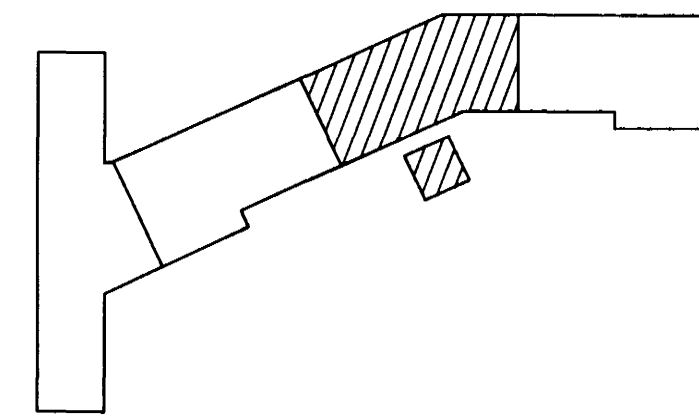

Breytingar:

TEIKNISTOFAN  
ODINSTORGI

Samþykkt þan...  
25 MAI 2005  
Byggingafræðingur í Háskóla...  
F.h. Sigurbjartur Halldórsson

Verkefni: Lækjargata 32 Hafnarfirði

Heiti: Járnþent steypa: Tréverk, loft og veggir á 5. hæð, grunnmynd

Hönnun: Vífill Oddsson verkfræðingur  
101237 3629

VÍFILL ODDSSON VERKFRÆÐINGUR  
kt. 101237-3629 FVFI - FRV  
ÓDINSGÖTU 7 REYKJAVÍK SÍMI: 510-2200  
FAX: 510-2201

M. 1:50  
R. V.O./K.S.G.  
T. K.S.G.  
Dags. apríl 2005 Nr. 970-1-123