JÁRNBENT STEYPA
Lyftu– og stigahúseiningar á 5. hæð 1:20

Stigahús LV.5.1.32
Hliðarmynd 1:20

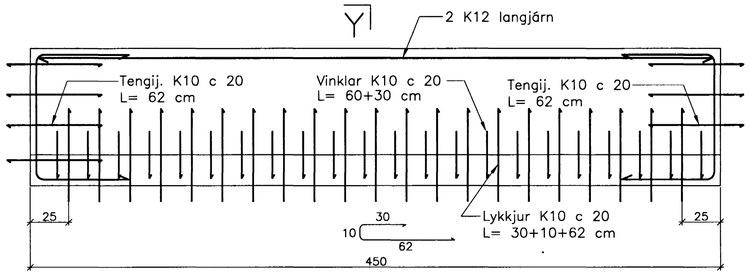

Snið Y–Y

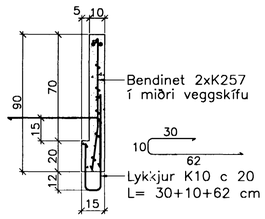

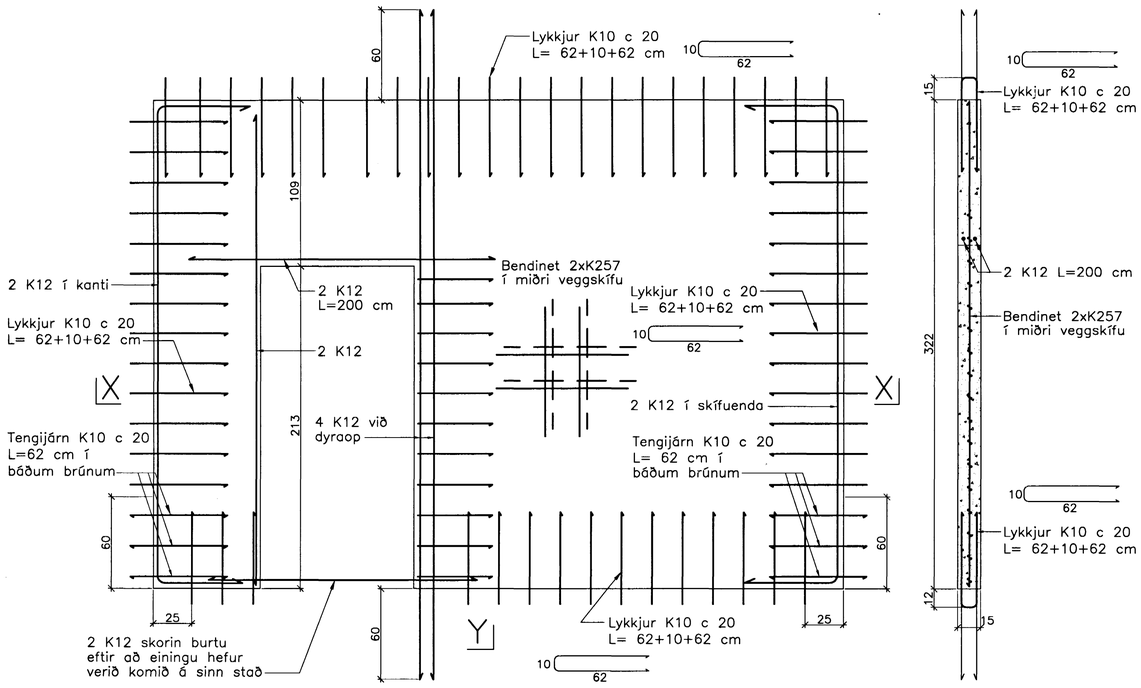

Snið X–X

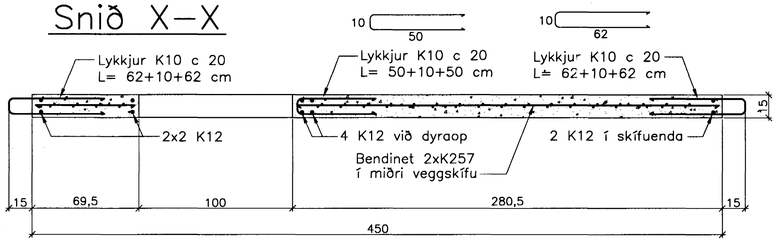

Stigahús LV.5.2.32
Hliðarmynd 1:20

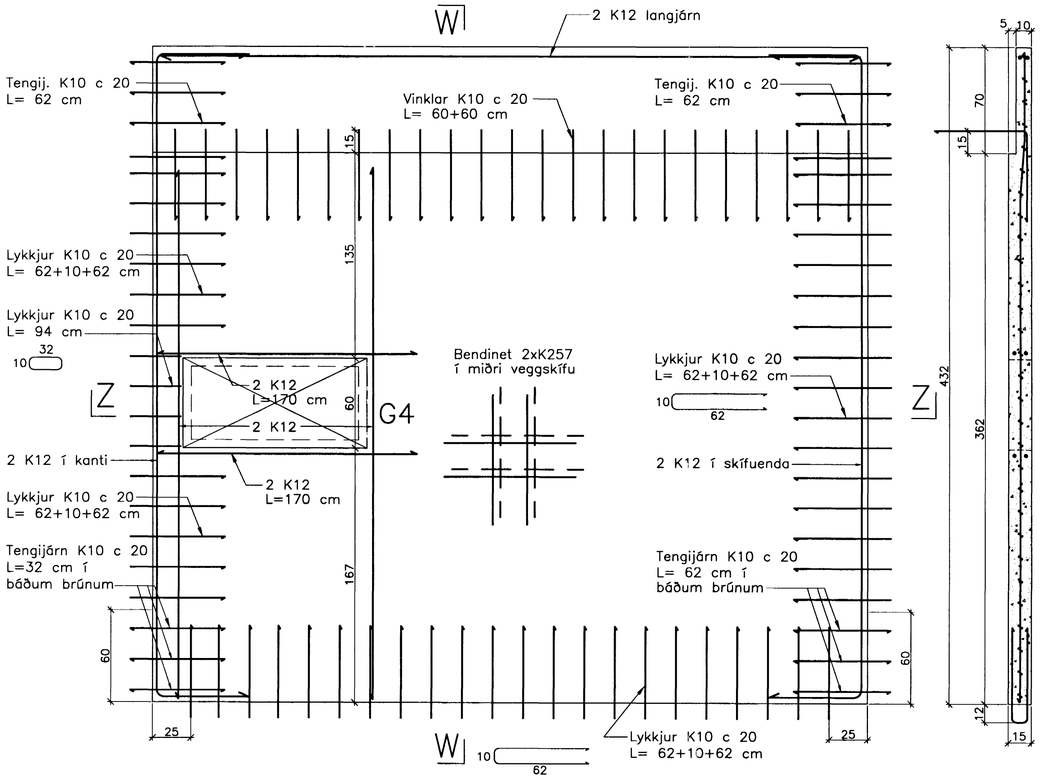

Snið W–W

Snið Z–Z

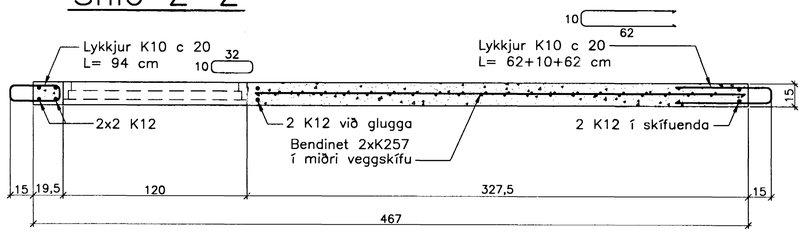

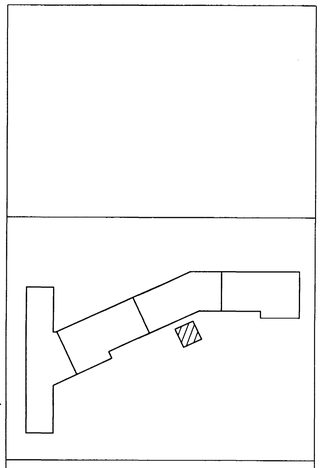

Breytingar:

Samþykkt þann
25 MAI 2005
Byggingafulltrúinn í Hafnarfirði
F.h. Sigurbjartur Halldórsson

TEIKNISTOFAN ÓÐINSTORGI

Verkefni: Lækjargata 32 Hafnarfirði

Heiti: Járnbent steypa: Lyftu– og stigahúseiningar á 5. hæð

Hönnun: Vífill Oddsson verkfræðingur
Vífill Oddsson
101237 3629

VÍFILL ODDSSON
kt. 101237–3629
VERKFRÆÐINGUR
FVFÍ – FRV
SÍMI: 510–2200
ÓÐINSGÖTU 7 REYKJAVÍK
FAX: 510–2201

M. 1:20
R. V.O./K.S.G.
T. K.S.G.
Dags. apríl 2005 Nr. 970–1–130