# JÁRNBENT STEYPA
## Útveggjaeiningar á 5. hæð 1:20

### Útveggur ÚV.5.3.32
### Hliðarmynd 1:20




### Snið Y–Y




### Snið X–X

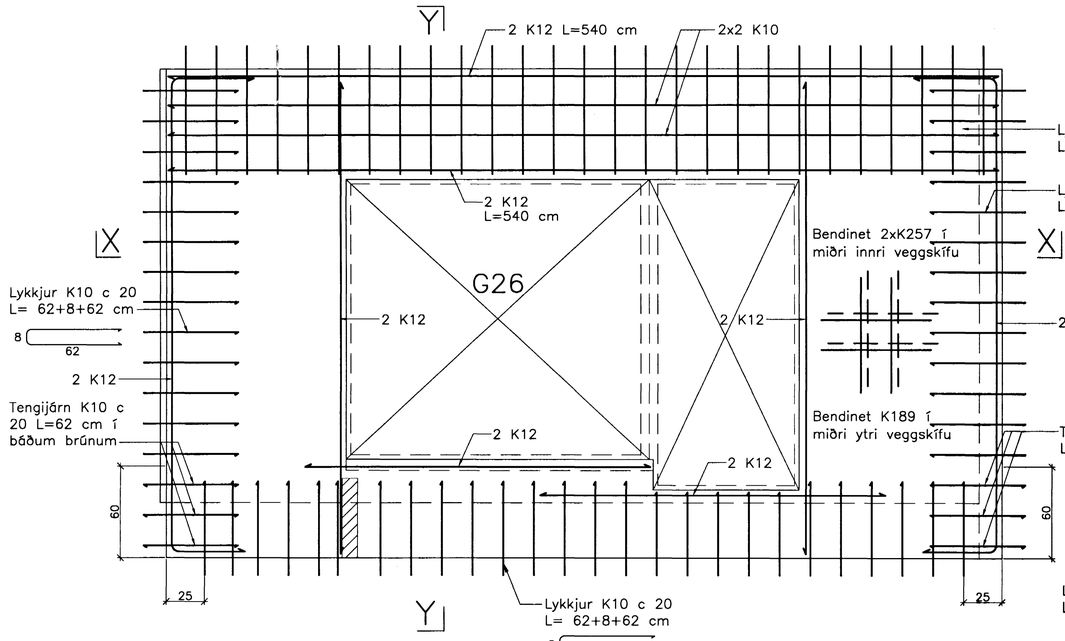


### Snið X–X

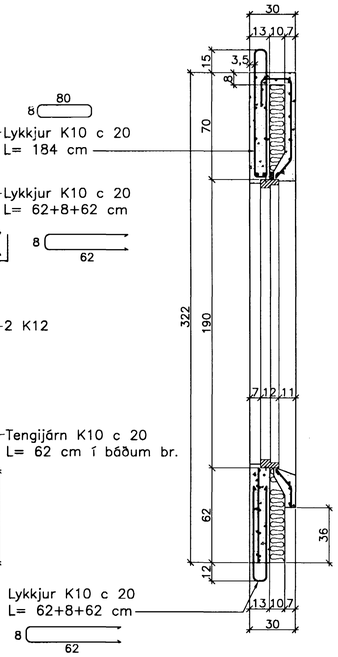


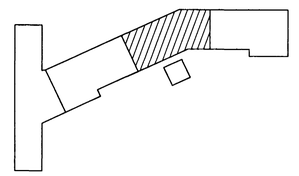

Breytingar:

Samþykkt þann
25 MAI 2005
Byggingafulltrúinn í Hafnarfirði
F.h. Sigurbjartur Halldórsson

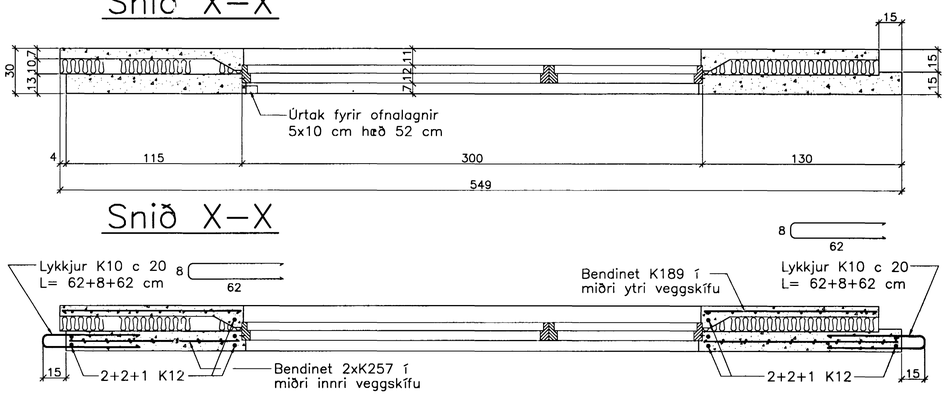TEIKNISTOFAN ÓÐINSTORGI

Verkefni: Lækjargata 32 Hafnarfirði

Heiti: Járnbent steypa: Útveggjaeiningar á 5. hæð

Hönnun: Vífill Oddsson verkfræðingur
Vífill Oddsson
101237-3629


VÍFILL ODDSSON
kt. 101237-3629
VERKFRÆÐINGUR
FVFÍ – FRV
SÍMI: 510-2200
ÓÐINSGÖTU 7 REYKJAVÍK
FAX: 510-2201


M. 1:20
R. V.O./K.S.G.
T. K.S.G.
Dags. apríl 2005 Nr. 970-1-135