JÁRNBENT STEYPA
Útveggjaeiningar á 3. hæð 1:20

Útveggur ÚV.3.15.28
Hliðarmynd 1:20

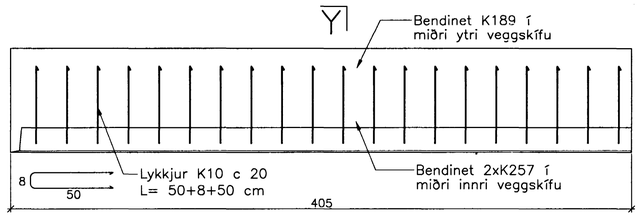

Snið Y–Y

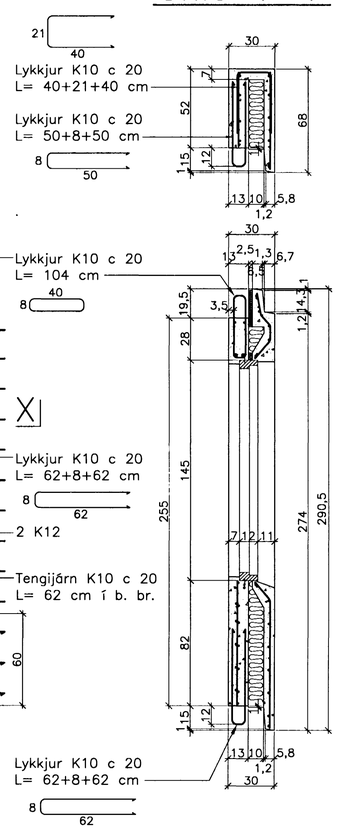

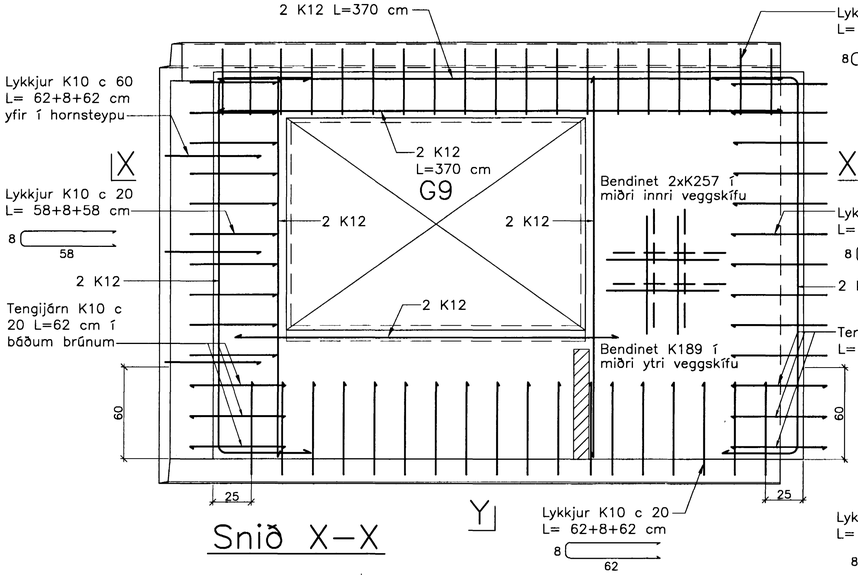

Snið X–X

Horft ofan á horn einingarinnar

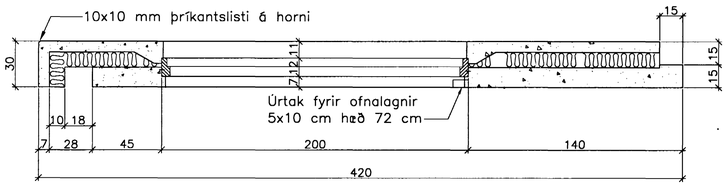

Snið X–X

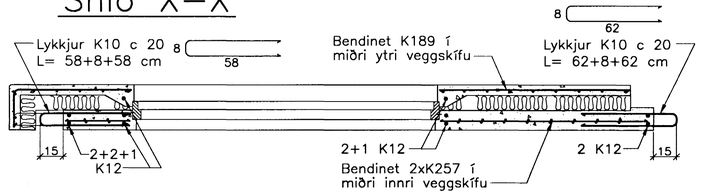

Ath. Setja þarf 1 K12 kringum alla glugga og dyraop í ytri veggskífunni. Til samtengingar steypubyrða skal setja ca. 19 cm háa tengistiga (filegran) með 40 – 50 cm millibili.

Útveggur ÚV.3.21.28
Hliðarmynd 1:20

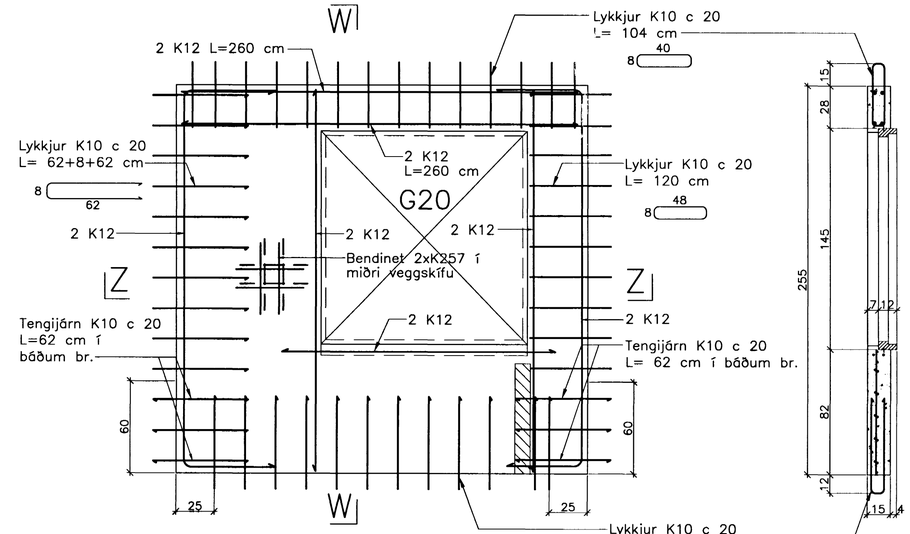

Snið Z–Z

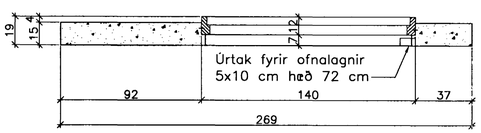

Snið Z–Z

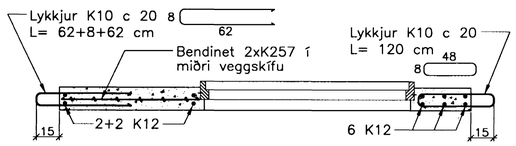

Ath. Staðsteyptur portveggur kemur ofan á ÚV.3.21.28 undir einangrun og útveggjaklæðninguna.

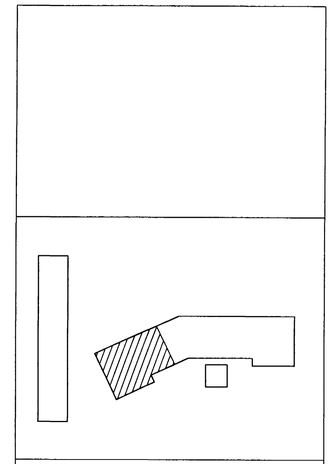

Breytingar:

Byggingafulltrúi Hafnarfjarðar
Afgreitt
25 MAÍ 2005

TEIKNISTOFAN ÓÐINSTORGI

Verkefni: Lækjargata 28 Hafnarfirði

Heiti: Járnbent steypa: Útveggjaeiningar

Hönnun: Vífill Oddsson verkfræðingur
Vífill Oddsson
101237-3629

VÍFILL ODDSSON
kt. 101237-3629
VERKFRÆÐINGUR
FVFÍ – FRV
SÍMI: 510-2200
ÓÐINSGÖTU 7 REYKJAVÍK
FAX: 510-2201

M. 1:20
R. V.O./K.S.G.
T. K.S.G.
Dags. apríl 2005 Nr. 968-1-89