



JÄRNBENT STEYPA Útveggjaeiningar á 3. hæð 1:20

Útveggur ÚV.3.14.28
Hliðarmynd 1:20

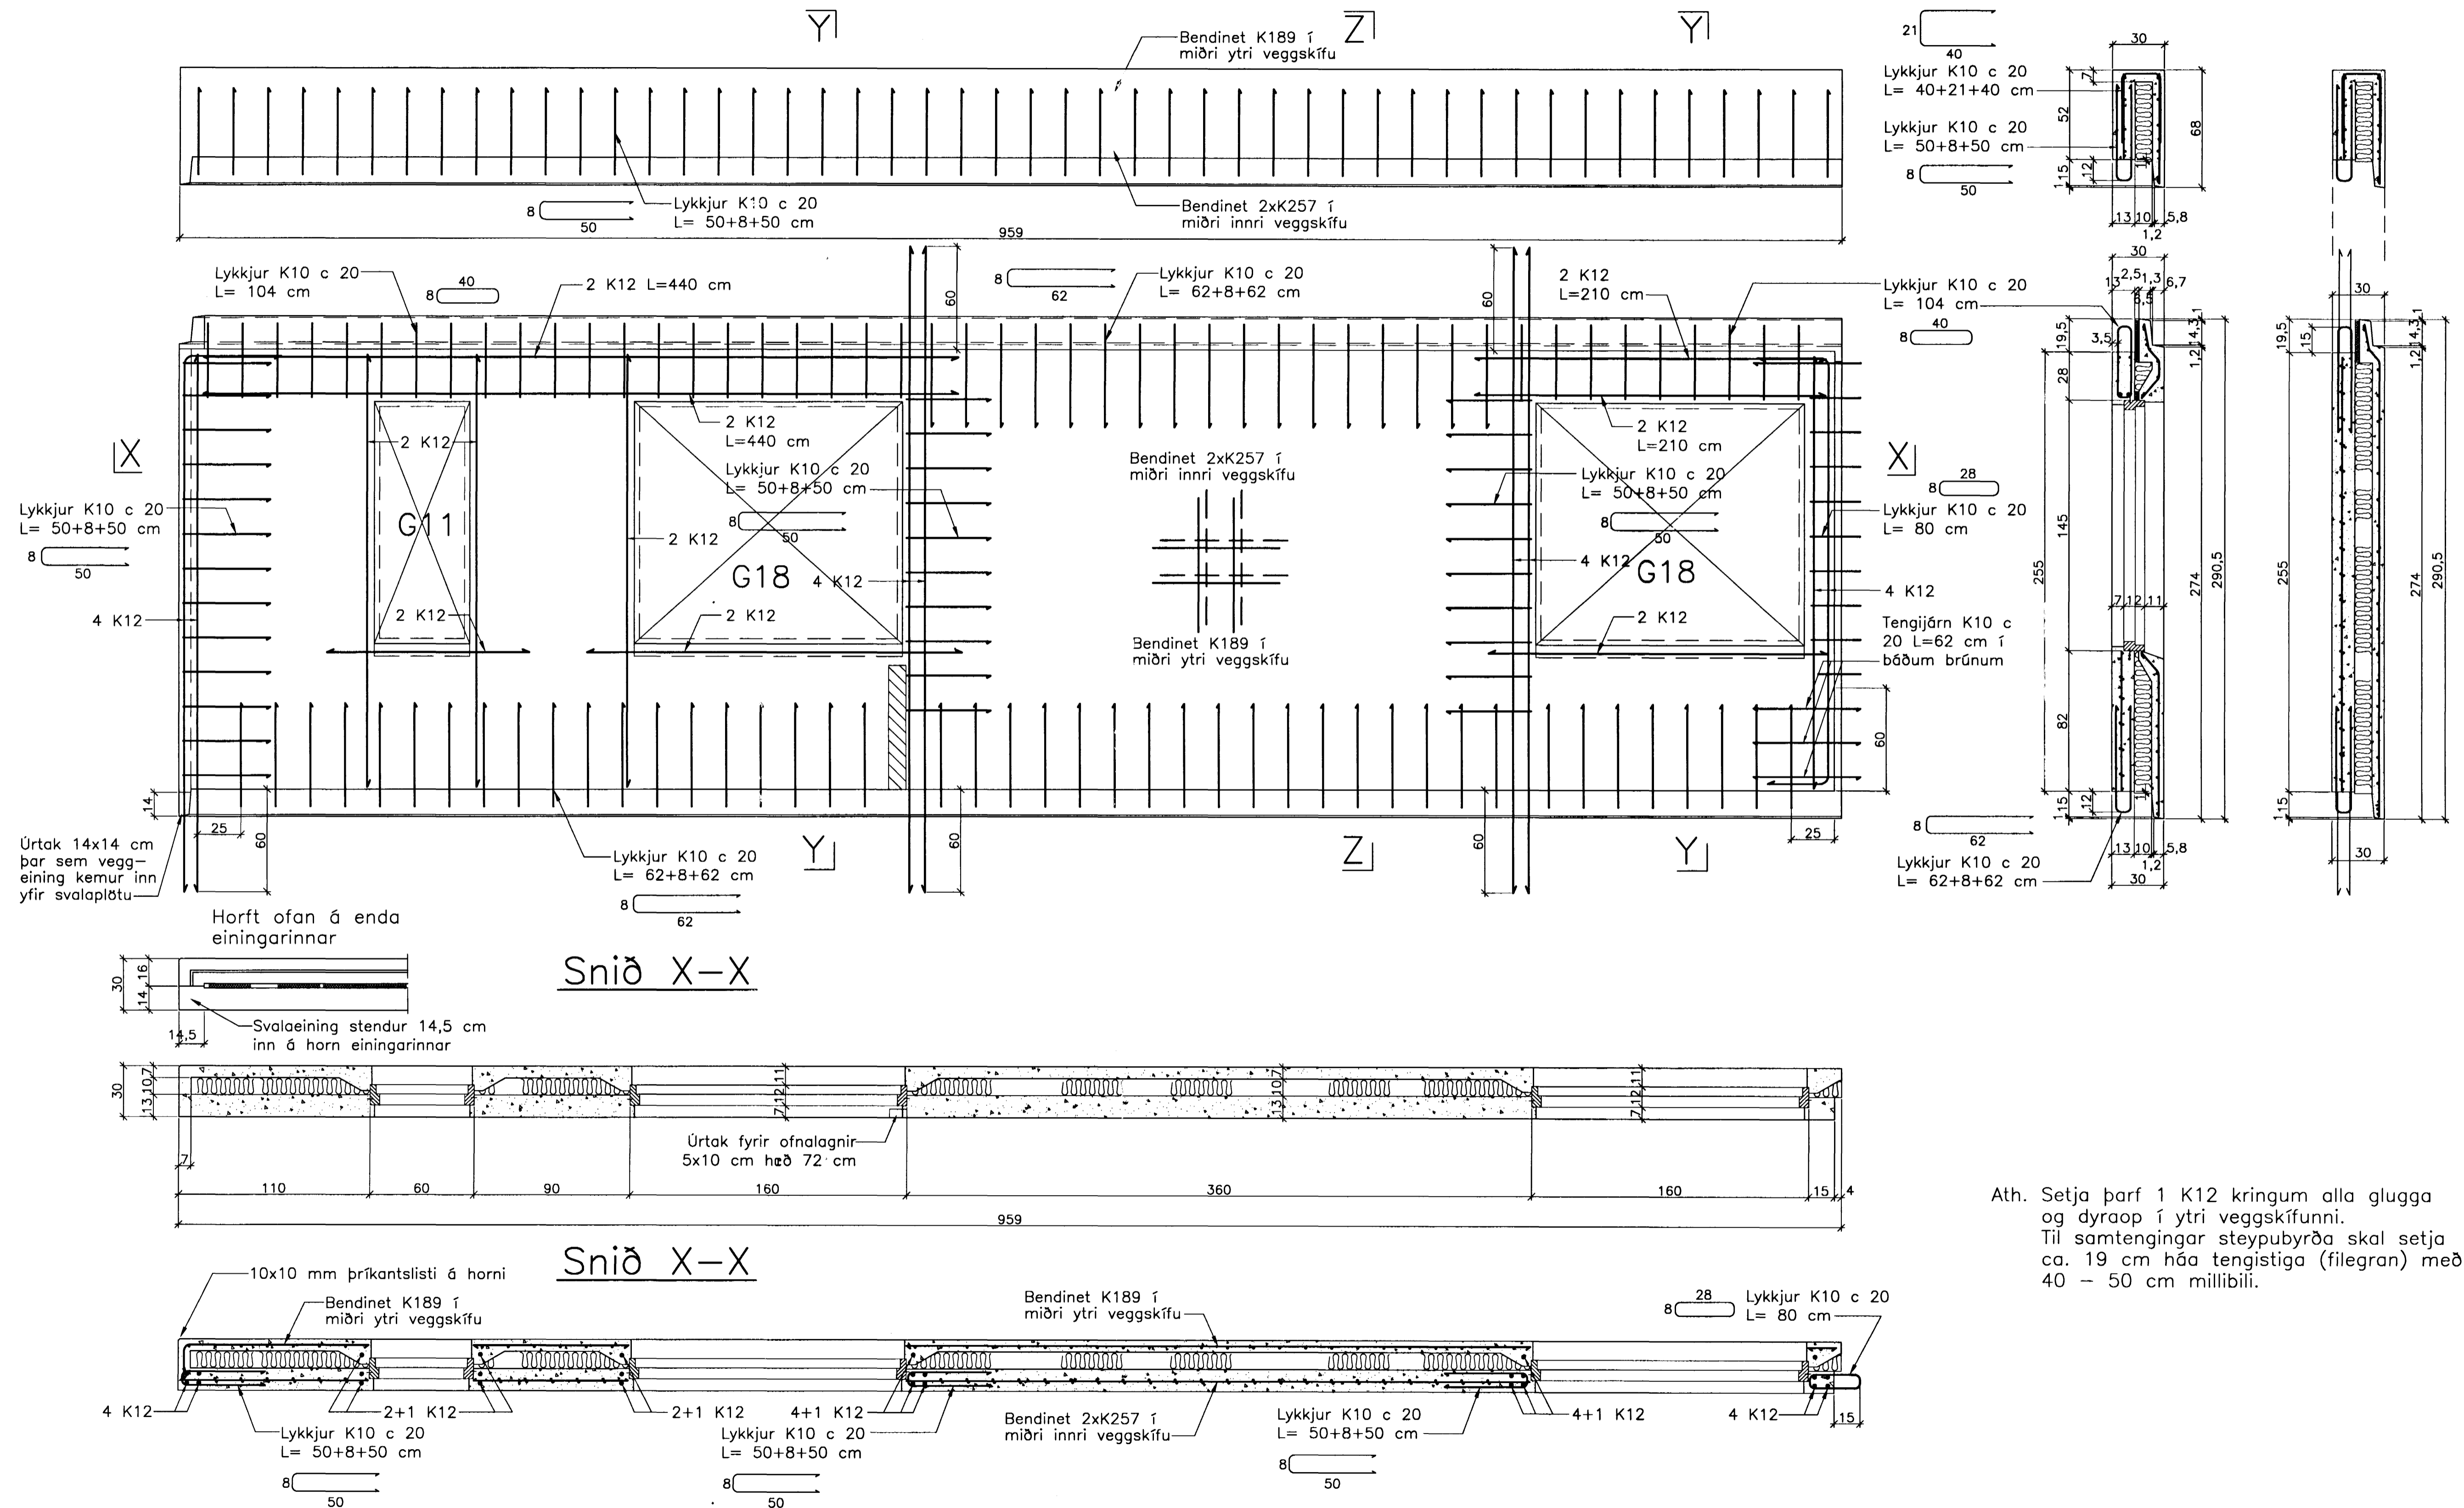

Ath. Setja þarf 1 K12 kringum alla glugga og dyraop í ytri veggskífunni. Til samtengingar steypubyrða skal setja ca. 19 cm háa tengistiga (filegran) með 40 - 50 cm millibili.

Breytingar:

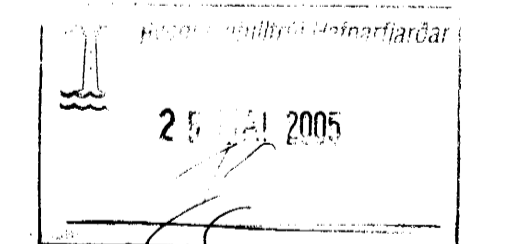

**TEIKNISTOFAN
ÓDINSTORGI**

Verkefni: Lækjargata 28 Hafnarfróð
Heiti: Järnbent steypa: Útveggjaeiningar

Hönnun: Vífill Oddsson verkfræðingur
Vífill Oddsson
101237 3629

VÍFILL ODDSSON VERKFRÆÐINGUR
Kt. 101237-3629 FVFI - FRV
SÍMI: 510-2200
ÓDINGSÖTU 7 REYKJAVÍK FAX: 510-2201

M. 1:20
R. V.O./K.S.G.
T. K.S.G.
Dags. apríl 2005 Nr. 968-1-88