JÁRNBENT STEYPA
Útveggjaeiningar á 3. hæð 1:20

Útveggur ÚV.3.3.28
Hliðarmynd 1:20

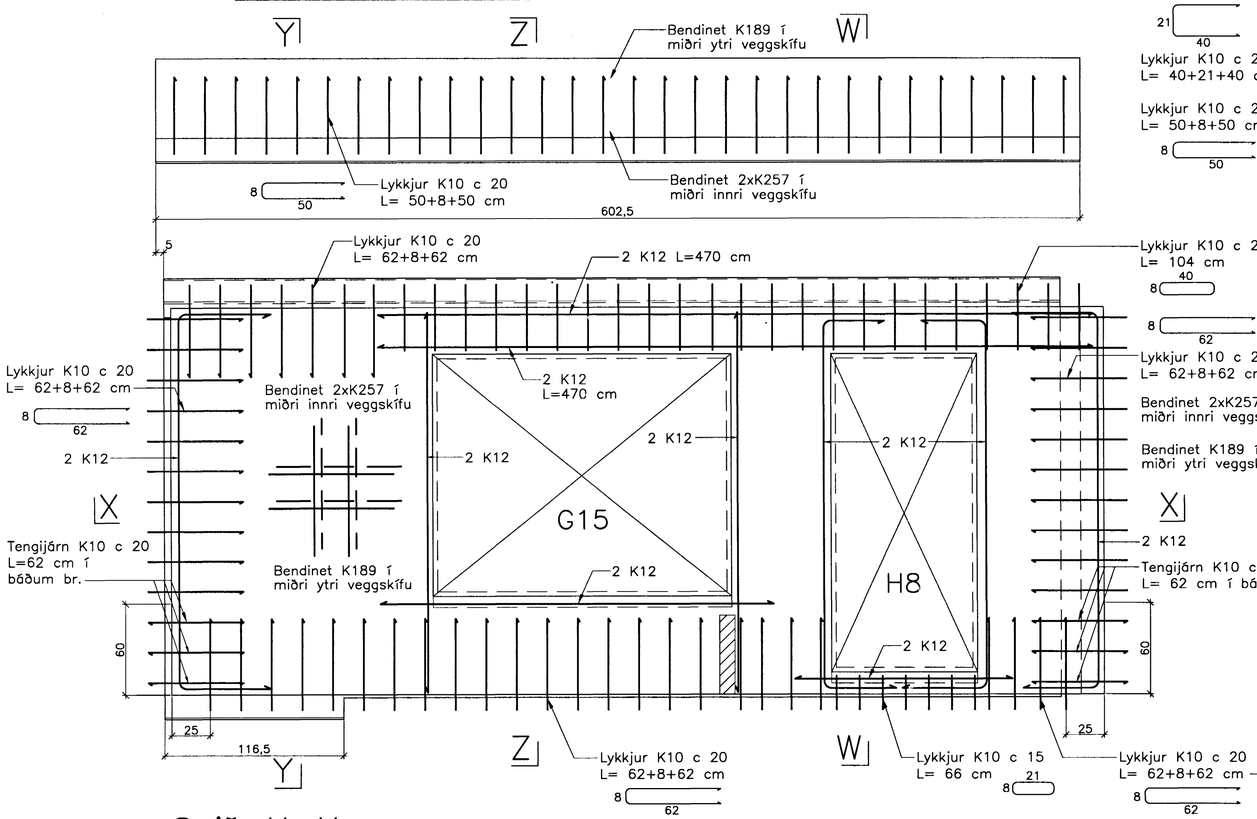

Snið Y–Y

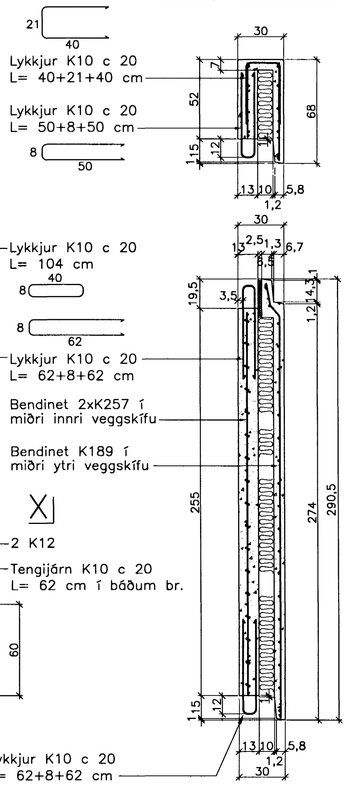

Snið Z–Z

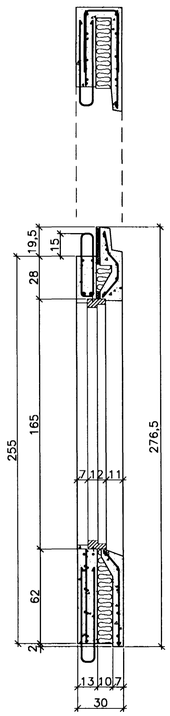

Snið W–W

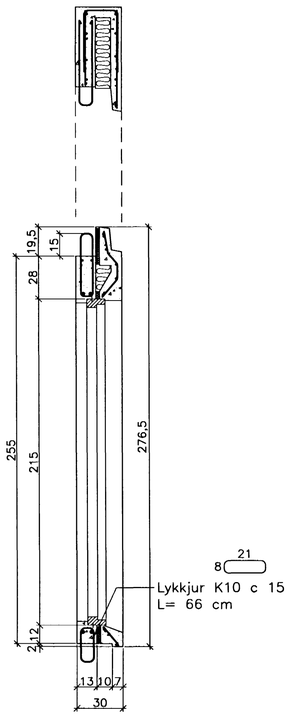

Snið X–X

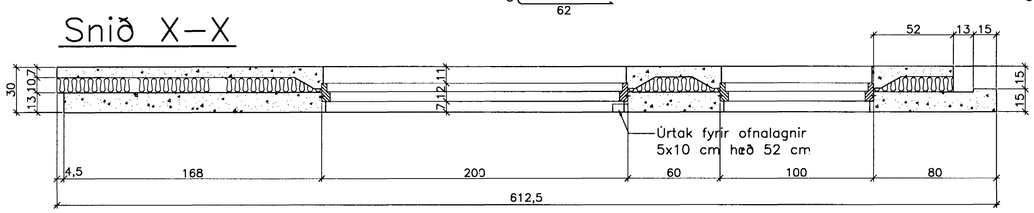

Snið X–X

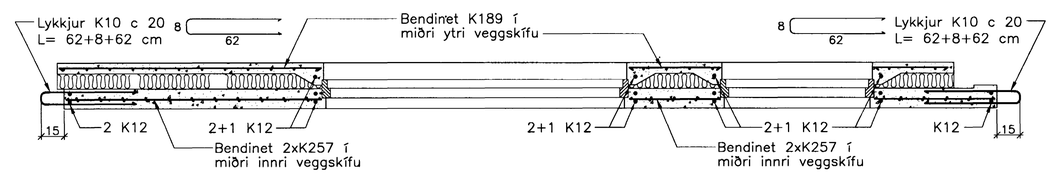

Ath. Setja þarf 1 K12 kringum alla glugga og dyraop í ytri veggskífunni.
Til samtengingar steypubyrða skal setja ca. 19 cm háa tengistiga (filegran) með 40 – 50 cm millibili.

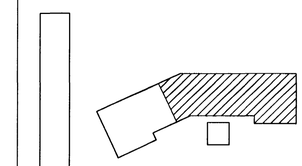

Breytingar:

Byggingafulltrúi Hafnarfjarðar
Afgreitt þann
25 MAI 2005

TEIKNISTOFAN ÓÐINSTORGI

Verkefni: Lækjargata 28 Hafnarfirði

Heiti: Járnbent steypa: Útveggjaeiningar

Hönnun: Vífill Oddsson verkfræðingur
Vífill Oddsson
101237 3629

VÍFILL ODDSSON — VERKFRÆÐINGUR
kt. 101237–3629 — FVFÍ – FRV
SÍMI: 510–2200
ÓÐINSGÖTU 7 REYKJAVÍK — FAX: 510–2201

M. 1:20
R. V.O./K.S.G.
T. K.S.G.
Dags. apríl 2005 Nr. 968–1–80