


- TAKN**
- GN = Gólfúrtafi
  - PN = Þaknúrfurtafi
  - LR = Lofttræsting
  - VLR = Vélknúin lofttræsting
  - PK = Póstkassar
  - NL = Neykarljós
  - BO = Björgunarop
  - R = Reykskynjan
  - HSL = Handslökuvítæki
  - ÚT = Merktur útgangur
  - BO = Fellingstigi við björgunarop
  - BRUNN = Brunnaslanga
  - STIGLEIÐSLA = Stigleiðsla
  - INTAK = Inntak
  - BILASTÆÐI = Bilastæði fyrir fallaðra
  - EI60 = Veggir og hæðaskil
  - EI90 = Veggir og hæðaskil
  - A-EI60 = Veggir og hæðaskil
  - A-EI120 = Veggir og hæðaskil
  - REI60 = Veggir og hæðaskil
  - REI120 = Veggir og hæðaskil
  - A-REIM120 = Veggir og hæðaskil
  - E-CS30 = Hurðir
  - EI-CS30 = Veggir og hæðaskil
  - EI-CS60 = Veggir og hæðaskil
  - E30 = Gluggar
- BREYTING**
- | Breyting | Dagsetning | Teiknað | Yfirfarð |
|----------|------------|---------|----------|
| 1        | DD.MM.YY   | XXX     | XXX      |

Gluggateikning 1:50

STEINHELLA 5						
HÆÐ	GLUGGI	HURÐ	HÆÐ	BREIDD	STAÐUR	FJÖLDI
	G1		145.00	400.00	SKRIFSTOFA	4.00
<b>SAMTALS</b>						4.00
H1	220.00	100.00			GANGUR	2.00
H2	407.50	415.00			VINNUSALUR	14.00
H3	402.50	115.00			VINNUSALUR	7.00
H4	402.50	115.00			VINNUSALUR	7.00
H5	220.00	100.00			TÆKNIRÝMI/VINNUSALUR	2.00
<b>SAMTALS</b>						32.00

**SAMTALS ALLS GLUGGAR 4 OG HURÐIR 32 = 36**

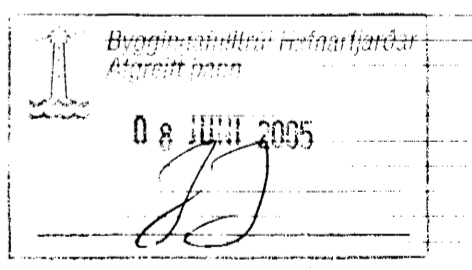


**KRark** Kristinn Ragnarsson arkitekt ehf.  
 Suðurlandsbraut 4a - 3. hæð, 108 Reykjavík, Ísland  
 Sími: 564.2255, Fax: 544.4225  
 Sími: 581298.3589, www.krark.is, krark@krark.is

Verkefni: **STEINHELLA 5**  
 Staður: **HAFNARFJÖRDUR**  
 Verkhloti: **Gluggateikning**

Verknúmer: 04522AI Verkefnastjóri: YAI  
 Hönnun: KR.YAI Teiknað: MÓG  
 Yfirfarð: KR Samþykkt: Kristinn Ragnarsson  
 Mælikvarði: 1:50 Dagsetning: 19.04.2005  
 Skrá: 04522AI-A701.dwg Blað: 701

Öll má eru miðuð við steinmál.  
 Í gluggum sem settir eru í eftirá þá dregst 1 cm frá hvorri hlið.

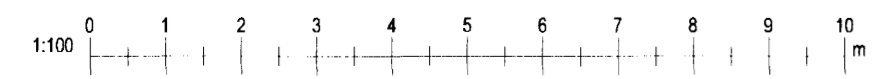

Plot: 6/7/2005 3:55:07 PM Save: 5/3/2005 2:18:38 PM

Copyright © KRark