


Lagnir 1. hæð, 1:50

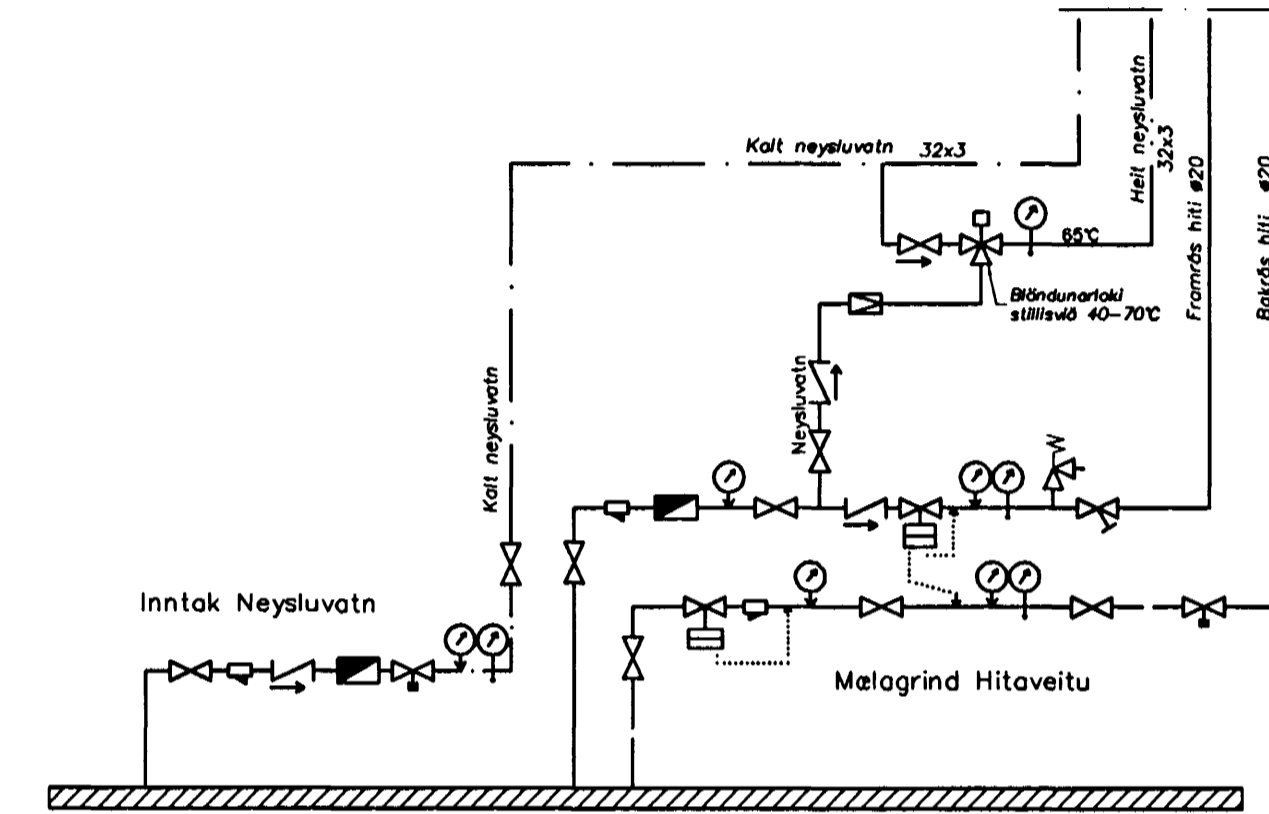

Skýringar

Skýringar hitalagna sjá blað 2-04
Skýringar vatnslagna sjá blað 2-05

08 JUNÍ 2005
H

Útgáfa	Breyting	Dagsetning	Hannað
B-1	Gólfhiti	7.6.05	S.H.
Sveinbjörn Hinniksson Byggingatæknifræðingur Kl. 160851-2529 Breiðkúgúta 8 Hafnarfirði Sími: 555-4008, 861-9951 Netfang: svennih@intemet.is		Staður Fífuvellir 39 Hafnarfirði Skýring Hita- og Neysluvatnslagnir, 1. hæð	
Hannað / Teiknað	Kvarði	Dagsetning	Verkr.
<i>[Signature]</i>	1:50	8.6.05	24-04
			Teikn.nr. 2-02