


Lagnir 2. hæð, 1:50

Ofnalisti dt=40°C				
Ofn Nr.	Staðsetning	Hitapörf	Mesta lengd	Mesta hæð
1. Hæð		W	mm	mm
101	Þvottur	610	1200	600
102	Anddyn	750	700	600
103	Herbergi	1150	1800	600
104	Geymsla	300	600	600
105	Bað	600	500	600
106	Stofa	2250	2900	300
107	Stofa	1450	1800	300
108	Stofa	480	600	300
109	Bilgeymsla	1900	1800	600
2. Hæð				
201	Herbergi	1030	1800	600
202	Herbergi	1030	1800	600
203	Föt	550	600	800
204	Hjón	1280	1800	600
205	Bað	550	800	600
206	Gangur	1100	1000	600
samt. =		15030		

Skýringar

Skýringar hitalagna sjá blað 2-04
Skýringar vatnslagna sjá blað 2-05

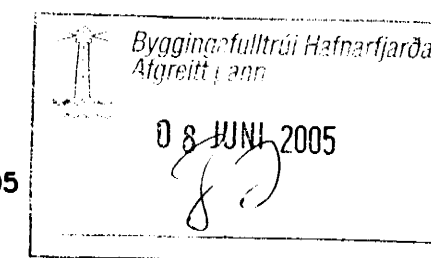

Útgáfa	Breyting	Dagsetning	Hannað
B-1	HL færð, Handkl. ofn	7.6.05	S.H.
Sveinbjörn Hinriksson Byggingatæknifræðingur Kt. 160651-2529 Brekkugötu 8 Hafnarfirði Sími: 555-4008, 861-8851 Netfang: svennis@ntmat.is		Staður Fífuvellir 39 Hafnarfirði Skýring Hita- og Neysluvatnslagnir, 2. hæð	
Hannað / Teiknað	Kvarði	Dagsetning	Verkr.
<i>Sveinbjörn Hinriksson</i>	1:50	8.6.05	24-04
			Teikn.nr. 2-03