
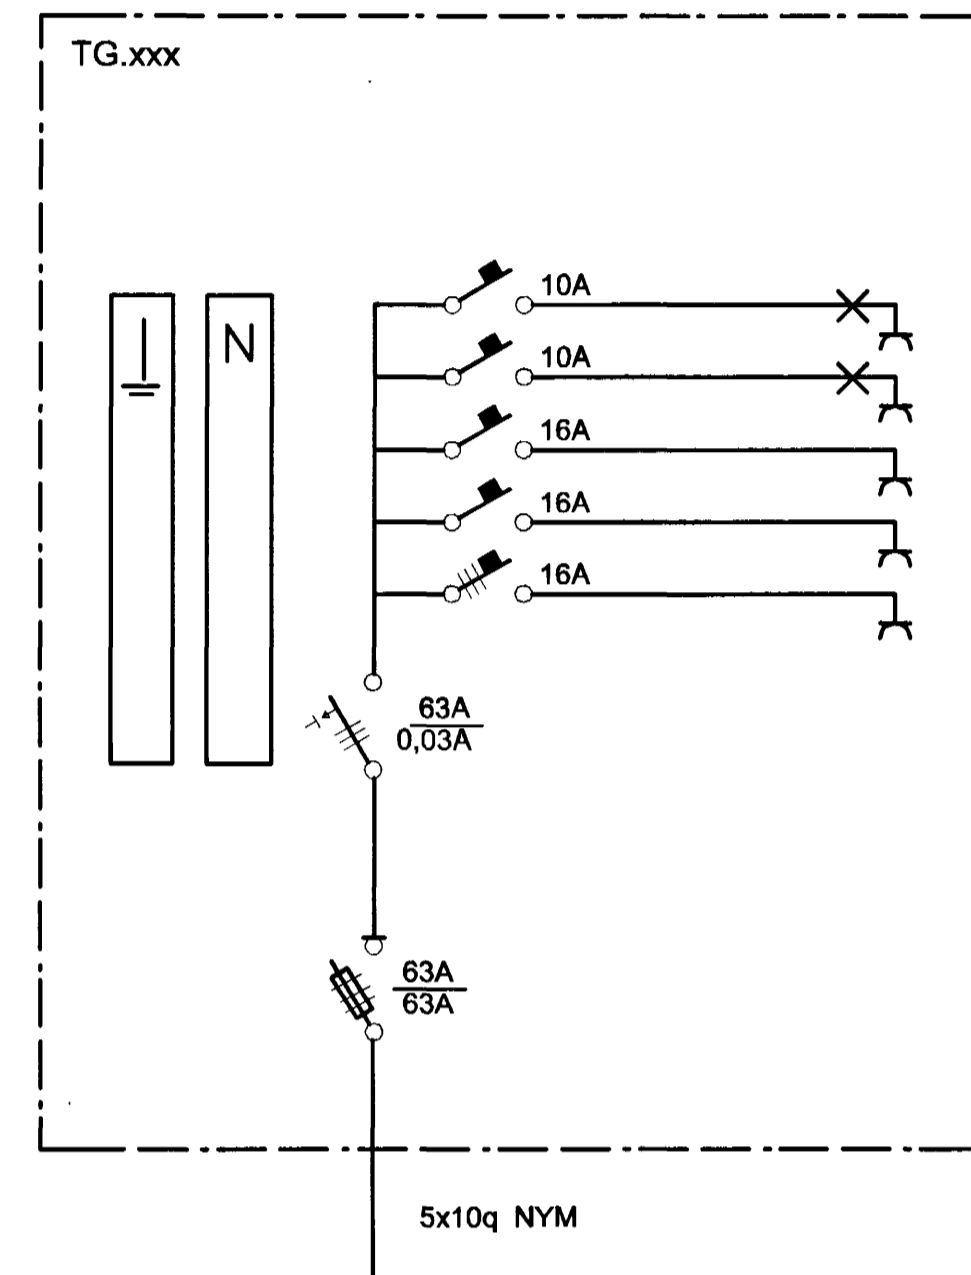


Lindritun samræmingarhönnuðar:

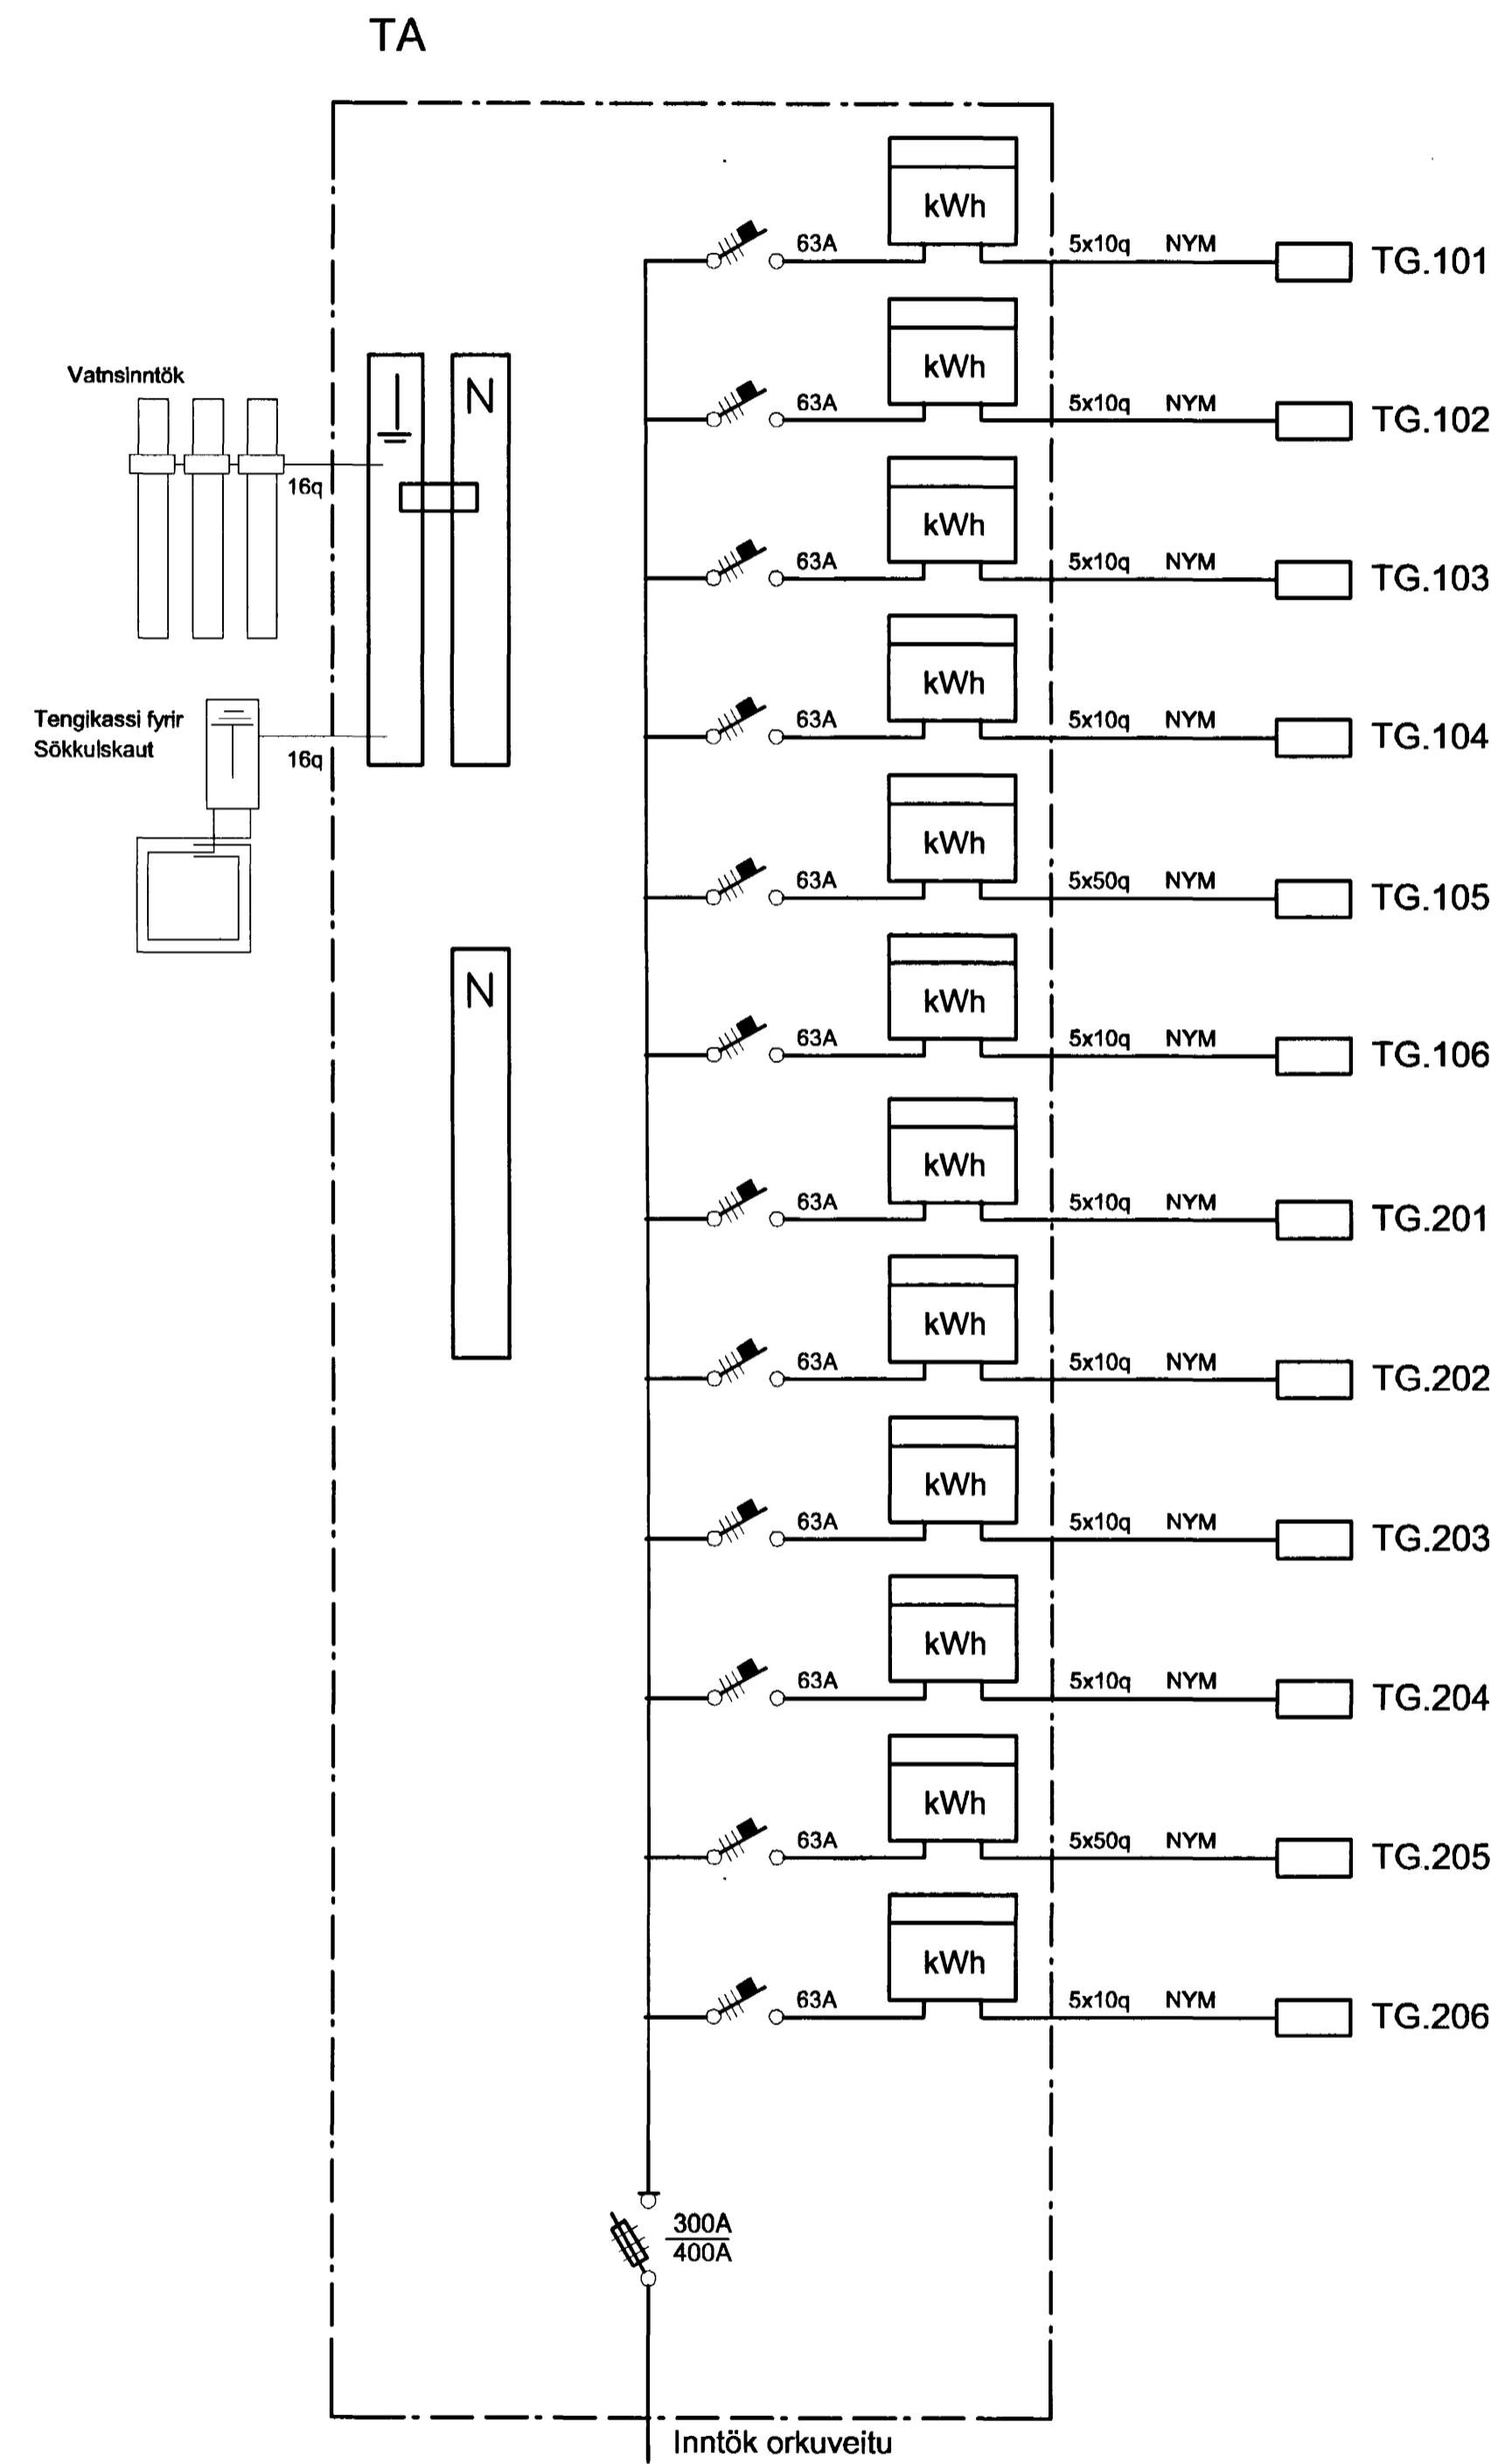

Byggingaulltrúi Húsnæðisráðs
 Afgrætt barn
 08 JUNI 2005

Br.	Dags.	Breyting	Br.	Sp.

BREKKUTRÖÐ 3
 221 HAFNARFIRÐI
 EINLÍNUMYNDIR TA OG TG.xxx

Elys ehf. Engjahlíb 5 221 Hafnarfirði
 Rafslaganaeiningar s. 555-4750 gsm. 897-6530

Hannað: MBP Teknað: MBP Yfirfarð: PKK
 Samþykkt: *Þórunn* KL: 040851-4969
 Töluskrá: *Þórunn*
 Mkv: ÁN KVARÐA Bláskil: A1
 Dags: MAÍ 2005 Nr: 6002

lrb