
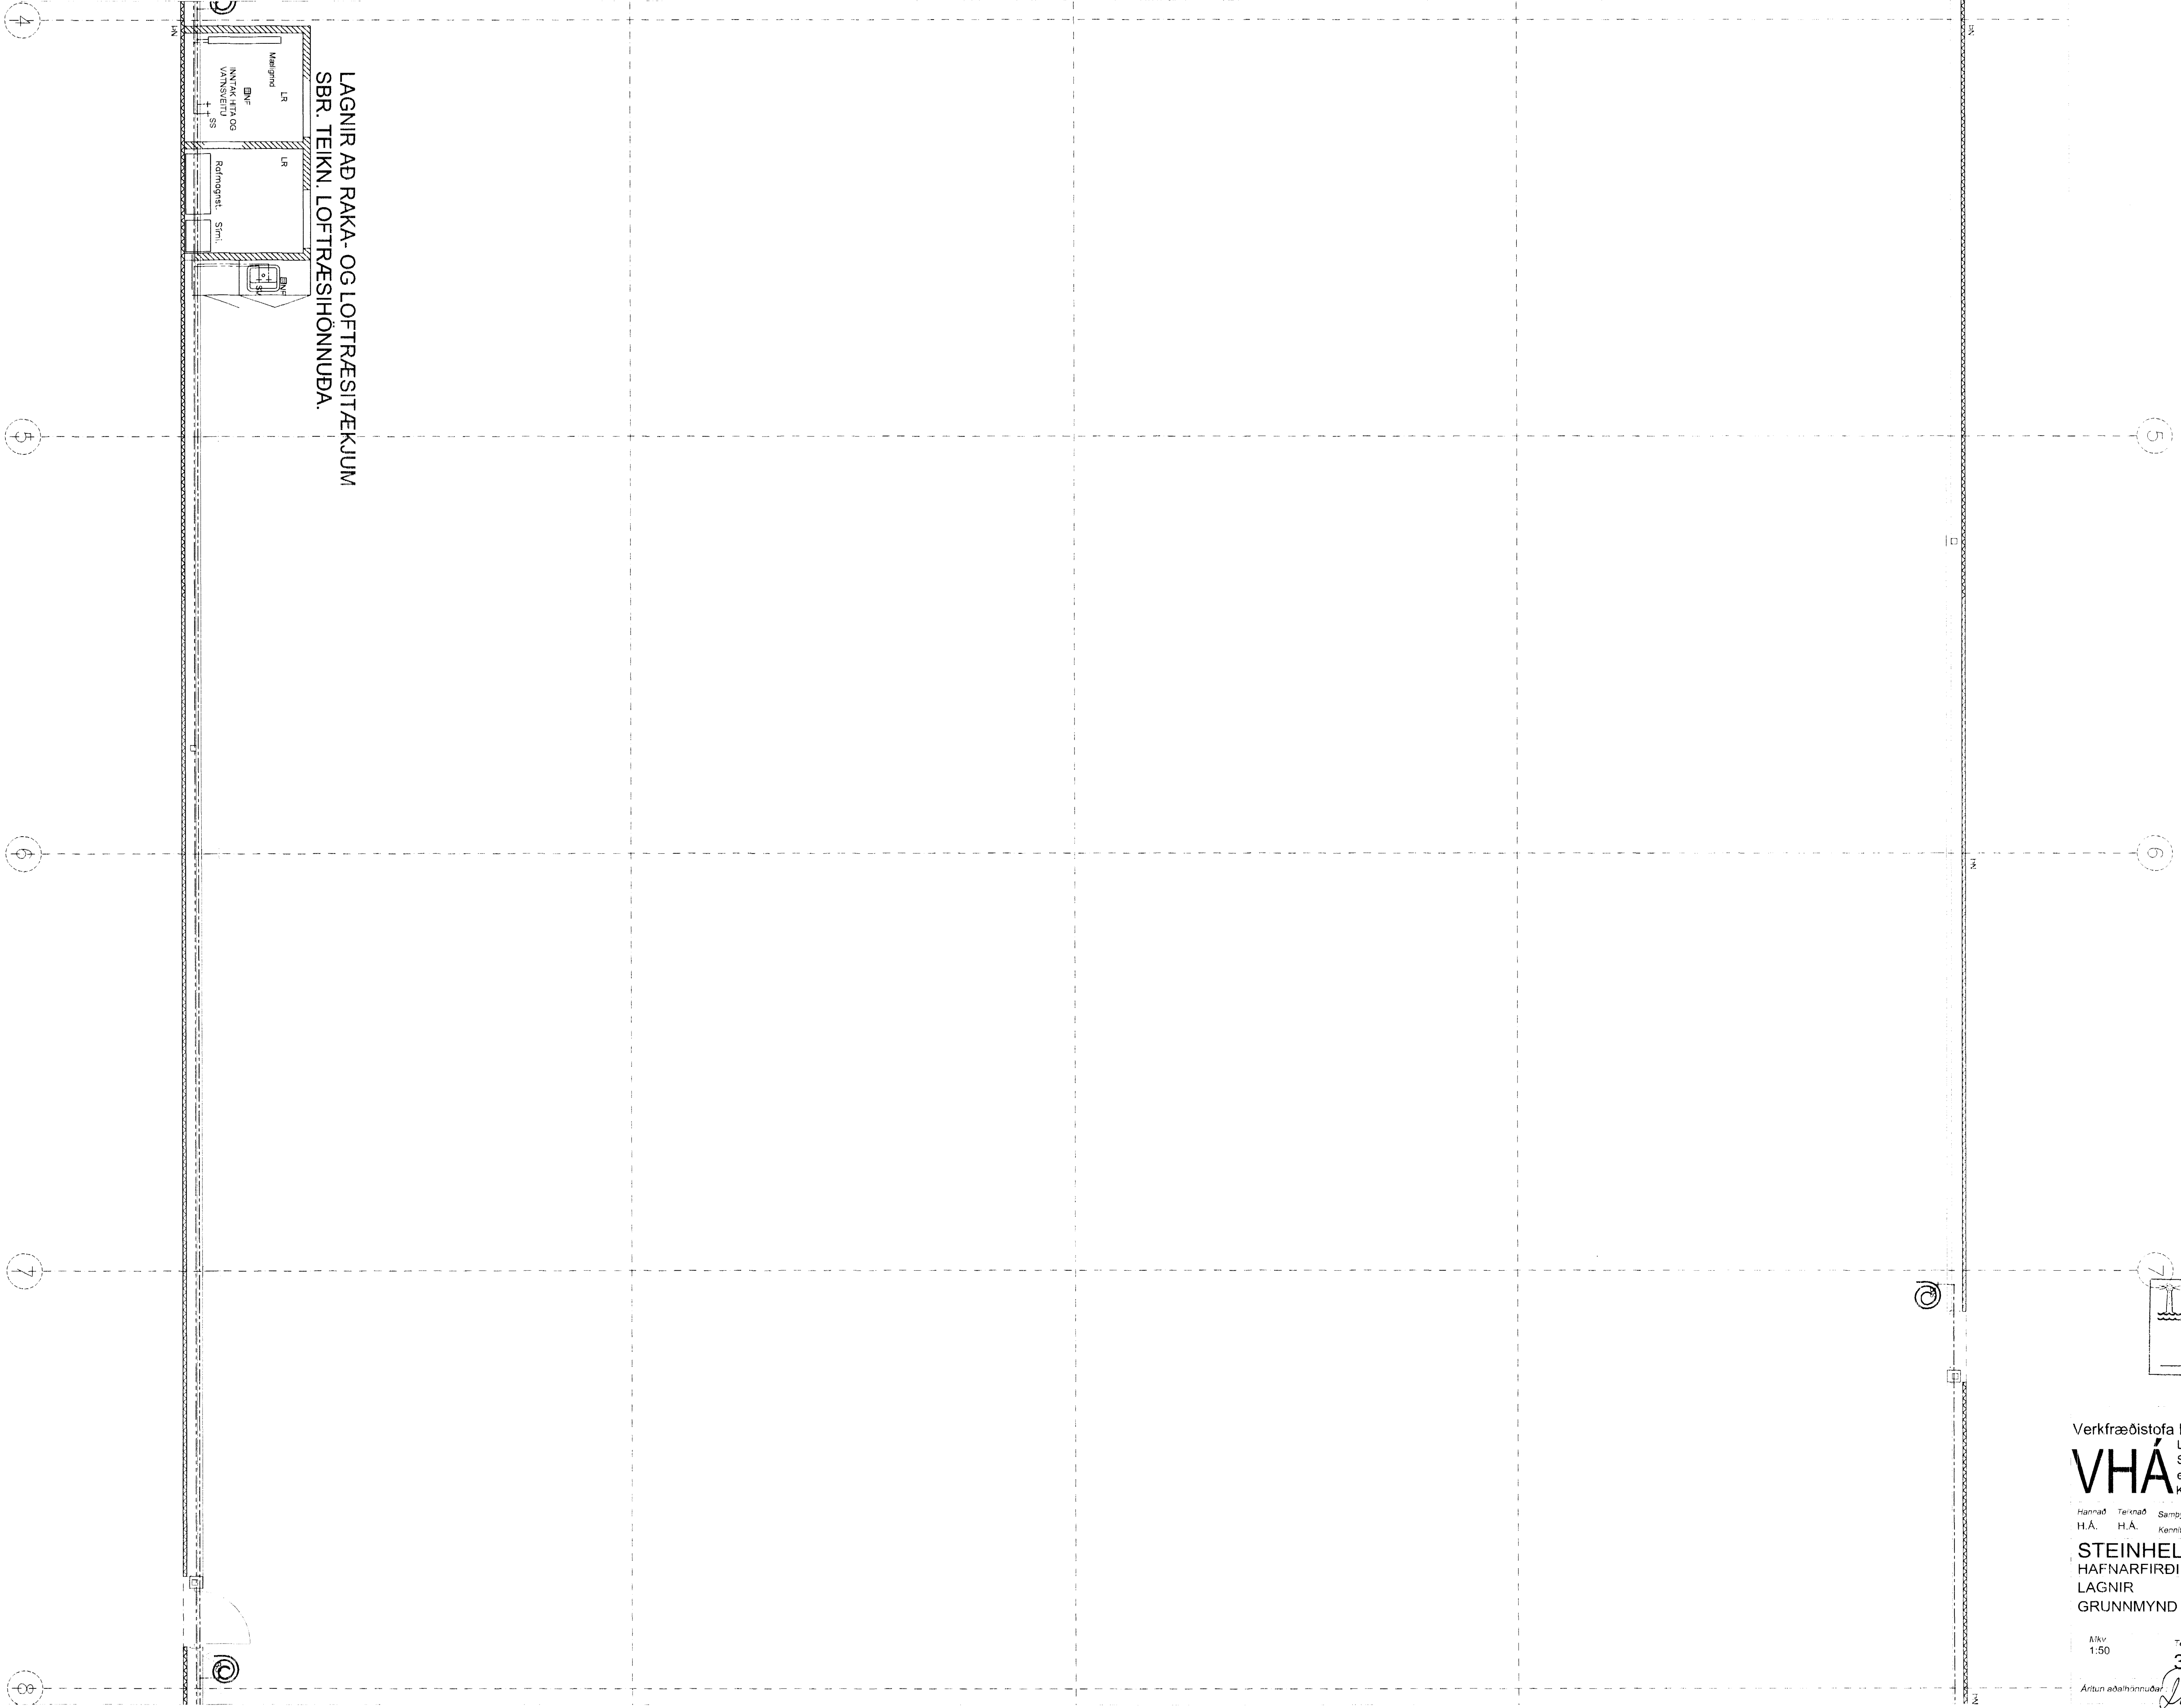


LAGNIR AD RAKA- OG LOFTRÆSITÆKJUM  
SBR. TEIKN. LOFTRÆSIHÖNNUDA.

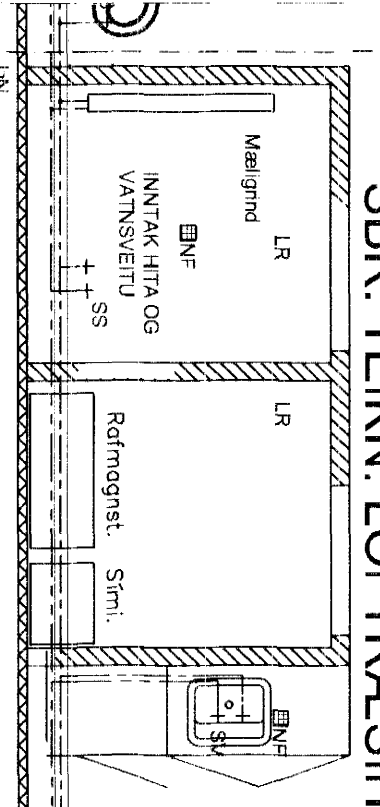

Bygging  
Alþingi  
07 JUNI 2005  
33

Verkfræðistofa Hauks Ásgeirssonar e.h.f.  
Lindasmári 12, 200 Kópavogur  
Sími 564-4337 Farsími 897-8132  
e-mail: haukurag@simnet.is  
Kennitala: 560600-3050

Hannað Teiknað Samþykkt  
H.Á. H.Á. Kennitala 301255-4629

**STEINHELLA 10-14**  
HAFNARFIRÐI  
LAGNIR  
GRUNNMYND NEYSLUV.LAGNA 1.HÆÐ

Málsv.  
1:50  
Teikn. nr.  
3-1.5  
Verk nr. 120  
Skráningar nr.:  
1265  
Útgáfa Dags.  
A DES 03

Artun aðalhönnuðar  
A  
DES 03