


GRUNNMÝND HITLAGNA 1:50

GRUNNMÝND HITLAGNA 1:50

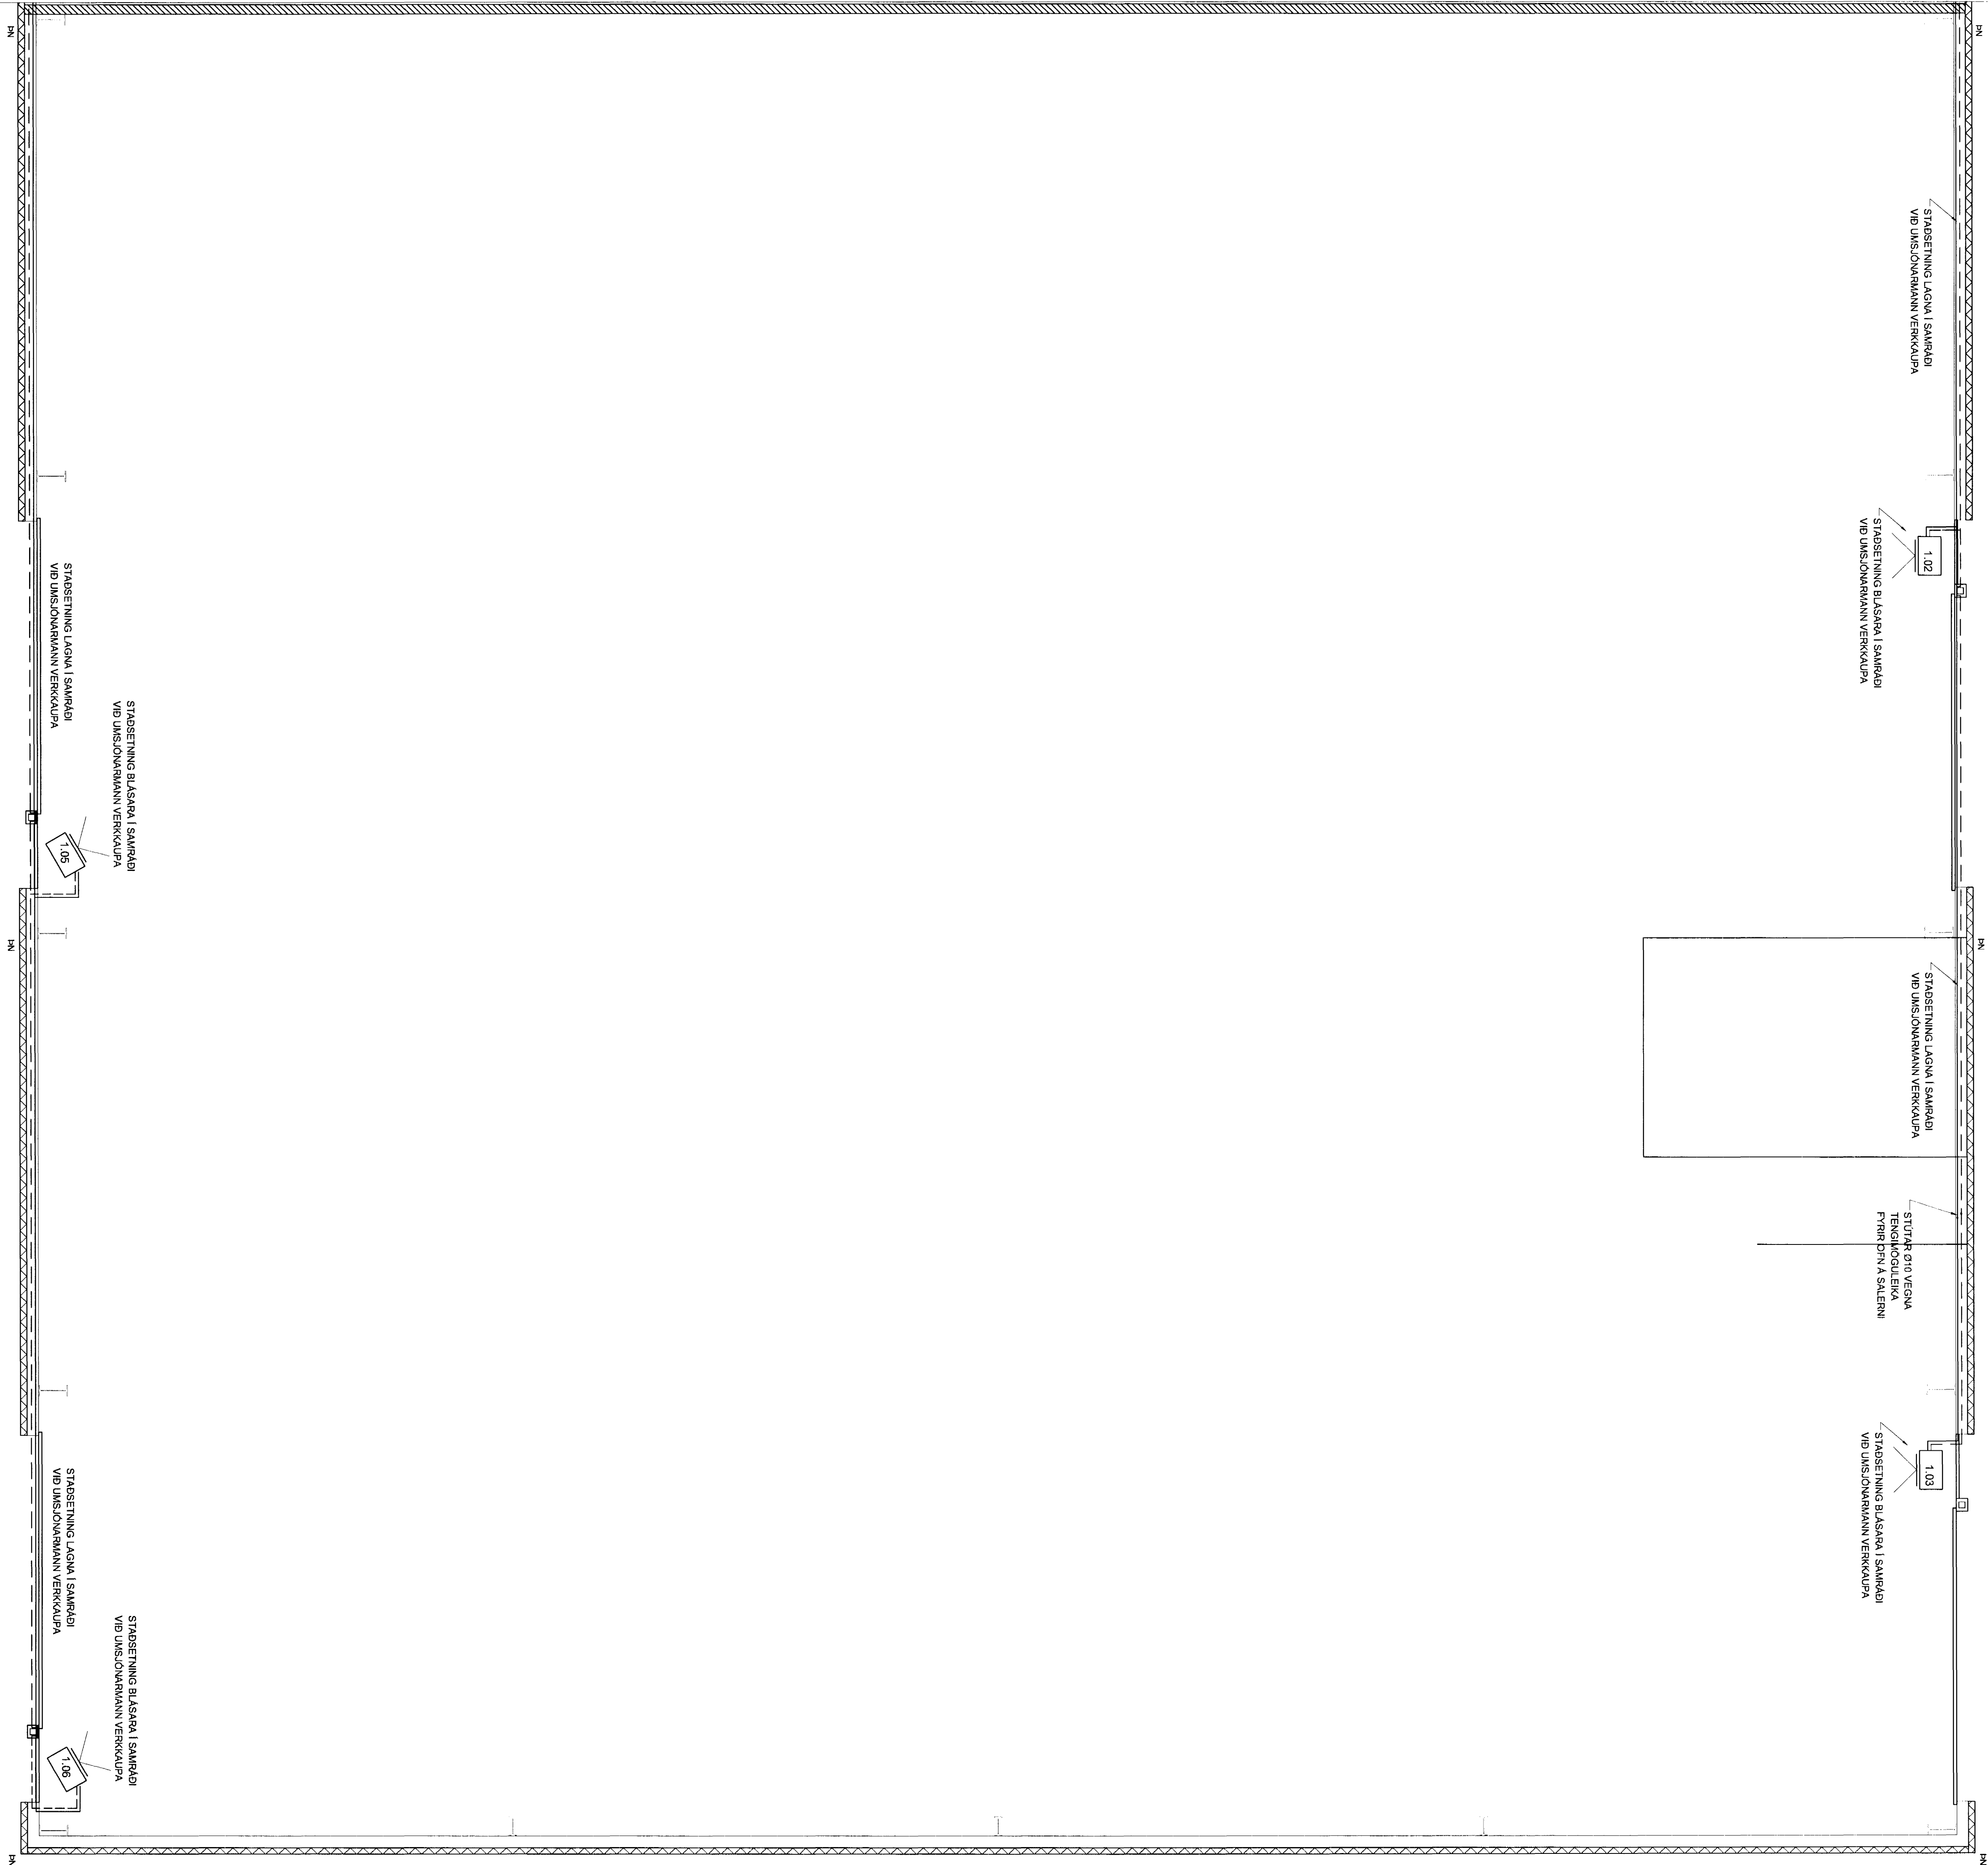

Byggingartillit
 07 JUNI 2005
 [Signature]

Verkfræðistofa Hauks Ásgeirssonar e.h.f.
 Lindasmári 12, 200 Kópavogur.
 Sími 564-4337 Farsími 897-8132
 e-mail: haukurag@simnet.is
 Kennitala: 560600-3050

VHÁ

Hannað: H.Á. Teiknað: H.Á. Samþykkt: Haukur Ásgeirsson
 Kennitala: 301255-4629

STEINHELLA 10-14
 HAFNARFIRÐI
 LAGNIR
 GRUNNMÝND HITLAGNA 2.HÆÐ

Mkv. 1:50
 Skráningarnr.: 3-2.2
 Útgáfa Dags: 1263
 A DES 03

Útgefandi: [Signature]