


Loftrásilagnir, Rúmmynd, 1:50

Úr Gildi

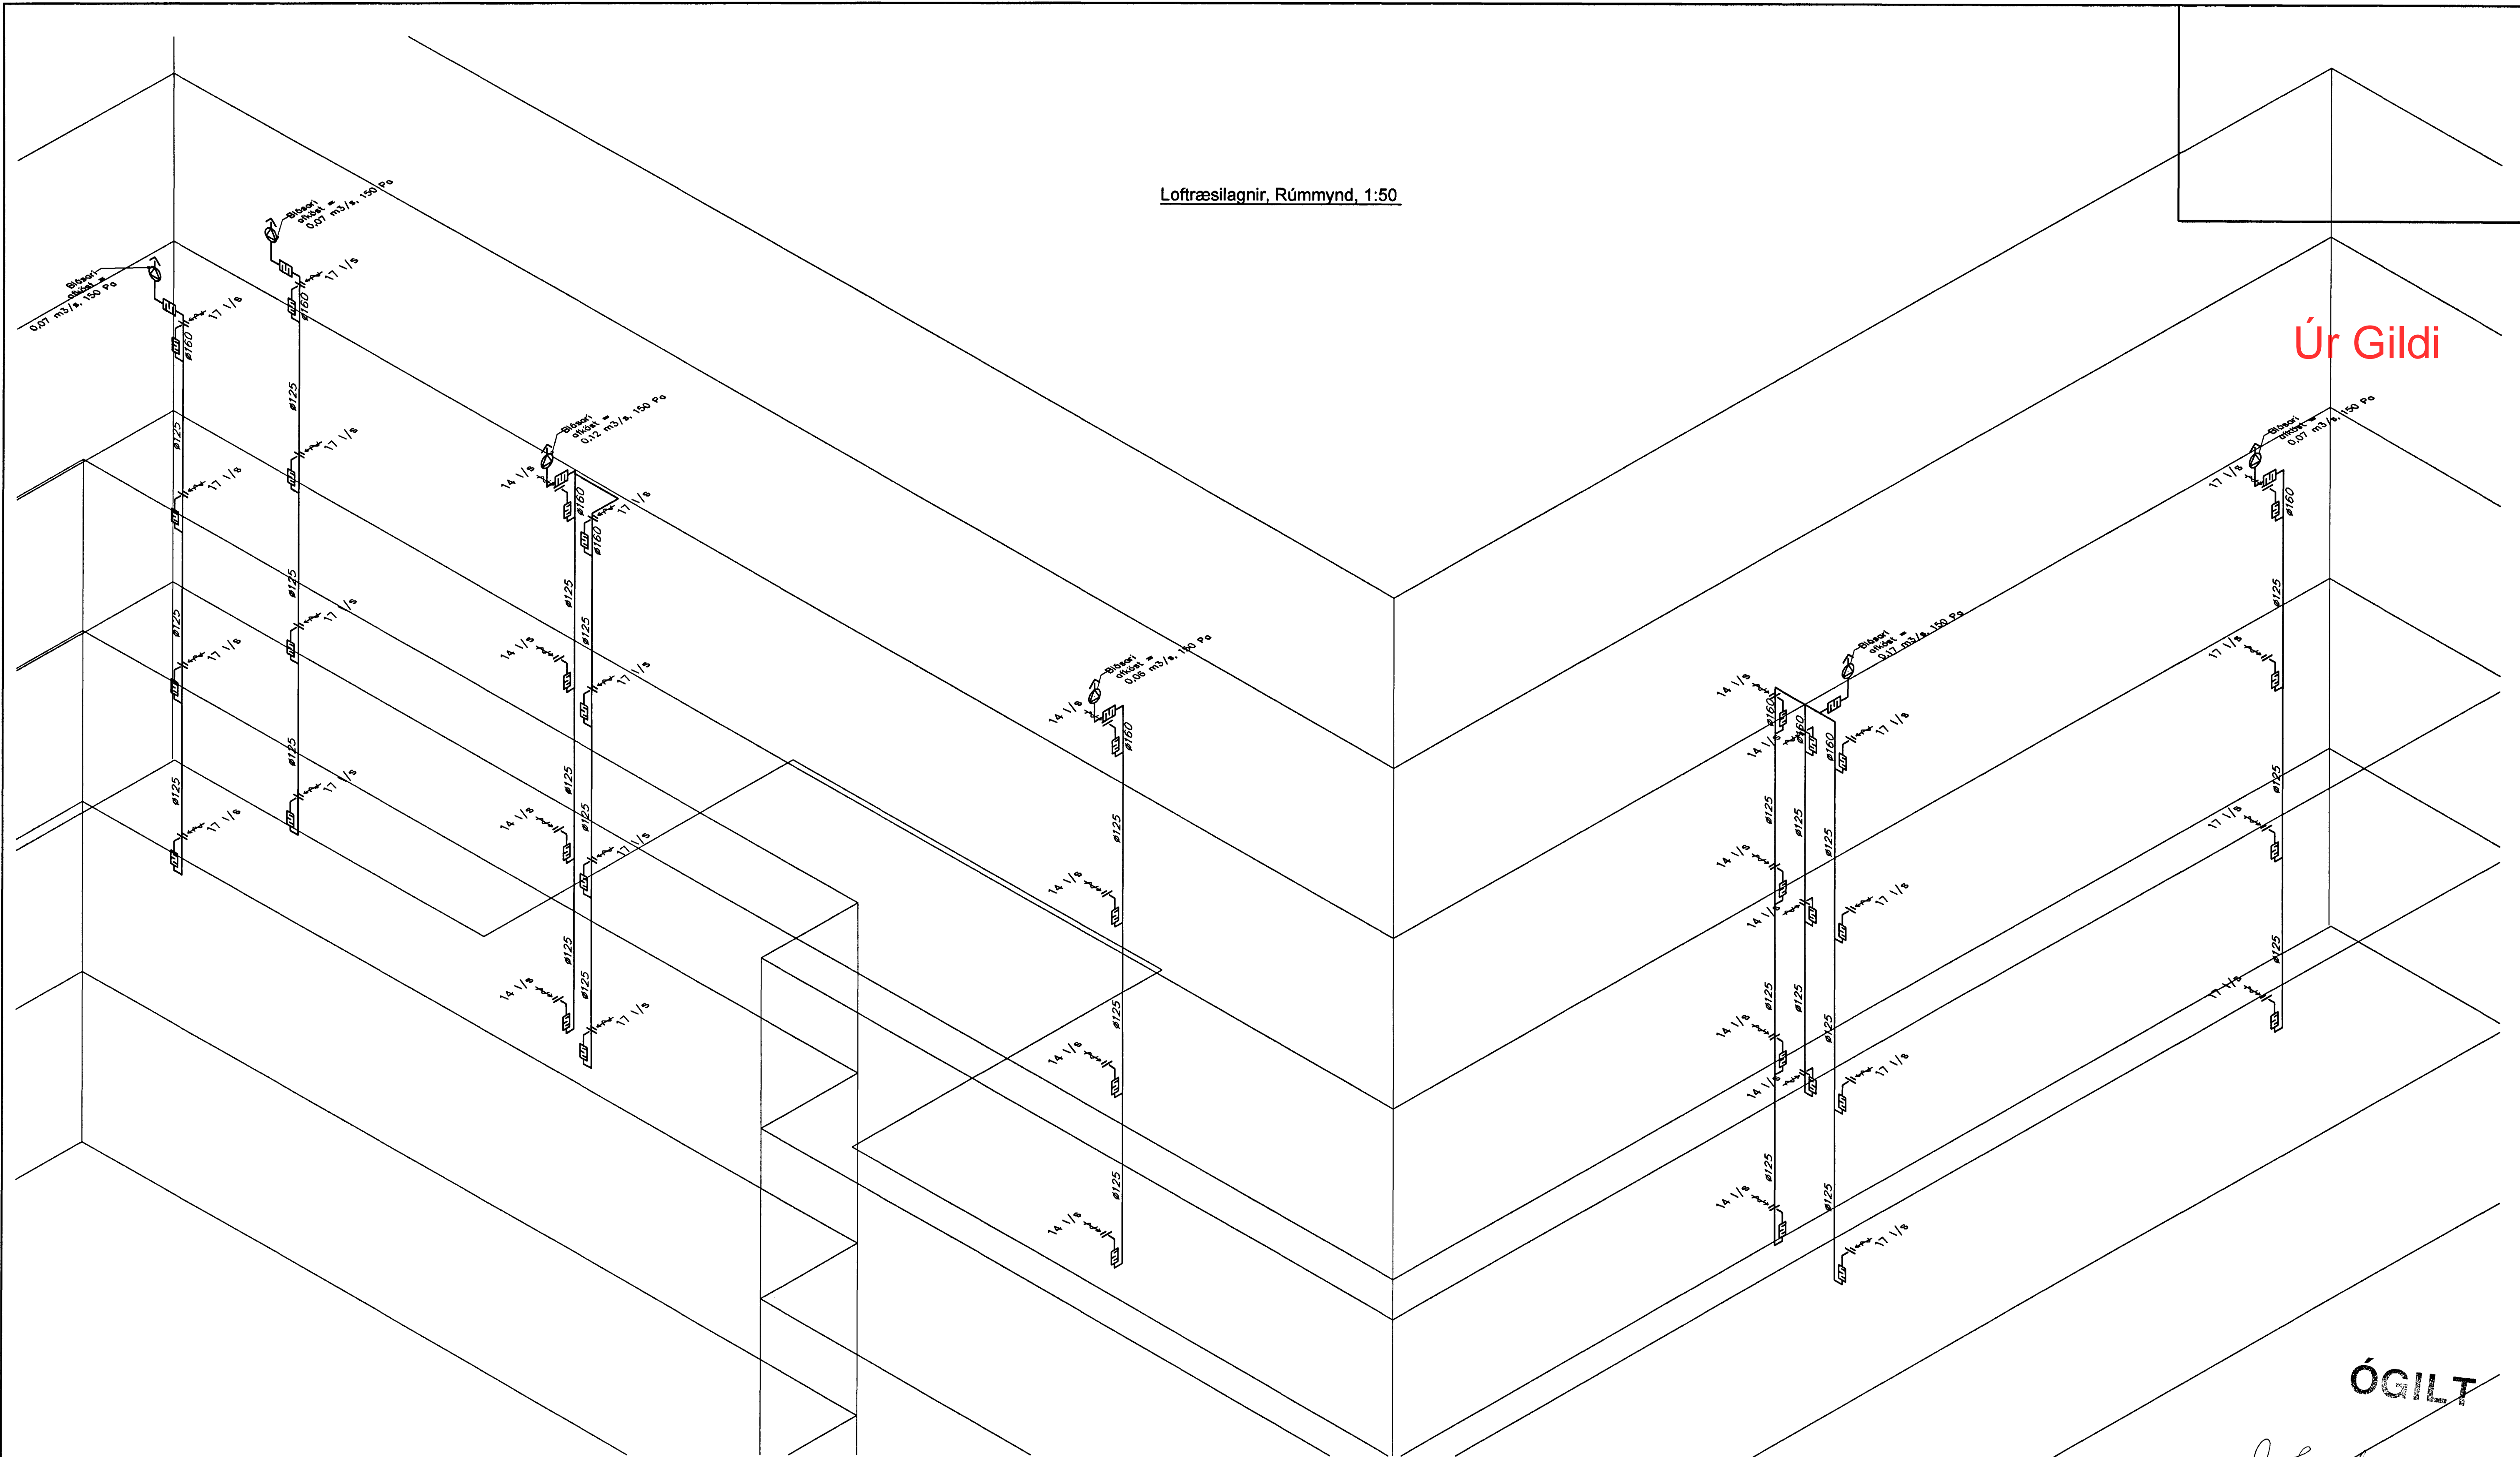

Loftrásilagnir Skýringar

Blásarar tengjast með mjúktengj.  
Loftrásistokkar skulu vera hringlaga úr heit-zínk-húðuðu stáli, plástubýkt = 0,5 mm.  
Samsetningafittings skal vera með EPDM gúmfhringir.  
Útsogsventiljar skulu vera með keilu til magnstillingar og hjóðeyfingu.  
Hjóðdeyfa skal smíða úr heit-zínk-húðuðu stáli sömu efnisbýkt og stokkar. Einangrun til hjóðsogs skal vera steinullarplötur 70 kg/m<sup>3</sup> með álfmdum dák.

ÓGILT

*Sveinbjörn Hinriksson*

Útgáfa	Breyting	Dagsetning	Hannað
Sveinbjörn Hinriksson Byggingatæknifræðingur Kl. 160651-2529 Brekkugötu 8 Hafnarfirði Sími: 555-4008, 861-9851 Netfang: sveinh@vartnet.is		Staður Eskivellir 5 Hafnarfirði	
		Skýring Loftrásilagnir, Rúmmynd	
Hannað / Teknað <i>Sveinbjörn Hinriksson</i>	Kvarði 1:50	Dagsetning 20.05.20	Verkr. 42-04
			Tekn.n. 1-24