
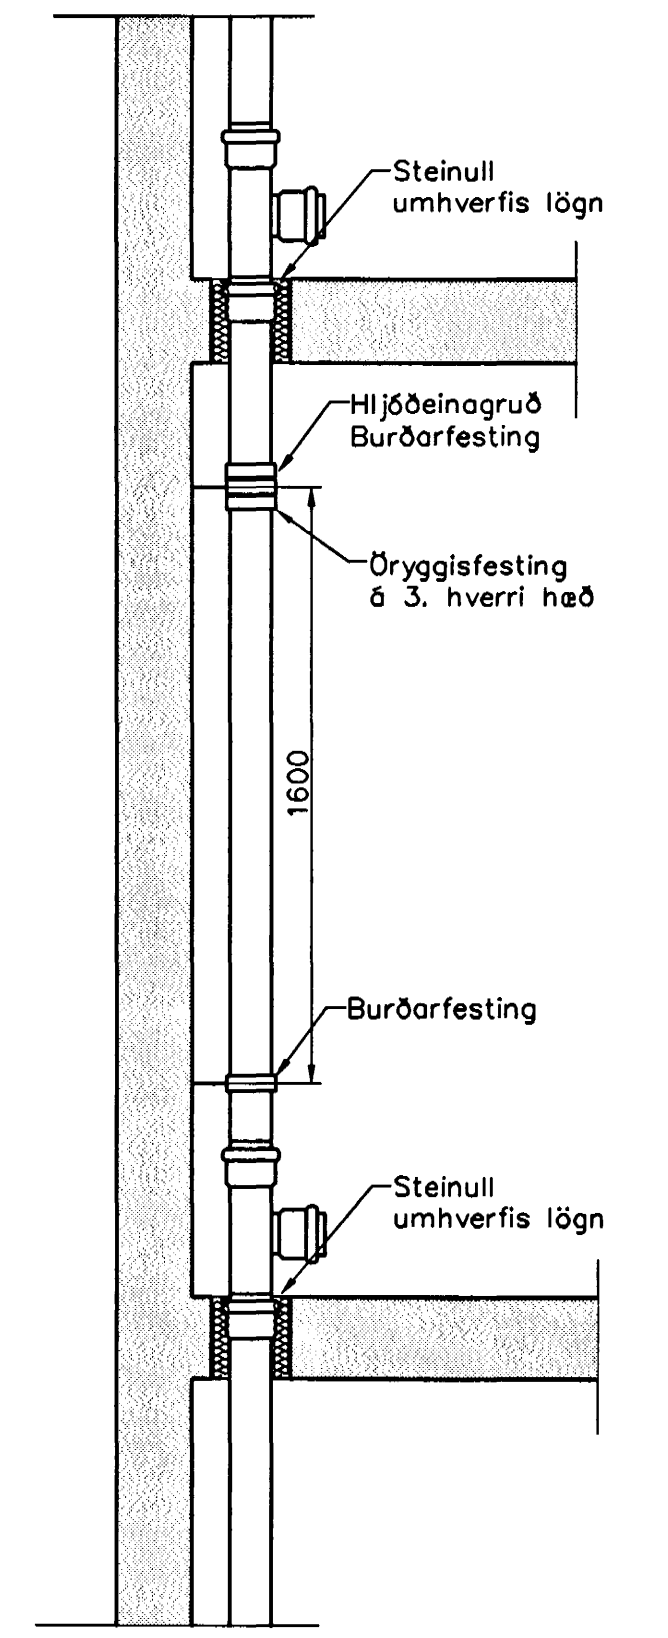


Fráveitulagnir, Rúmmynd, 1:50

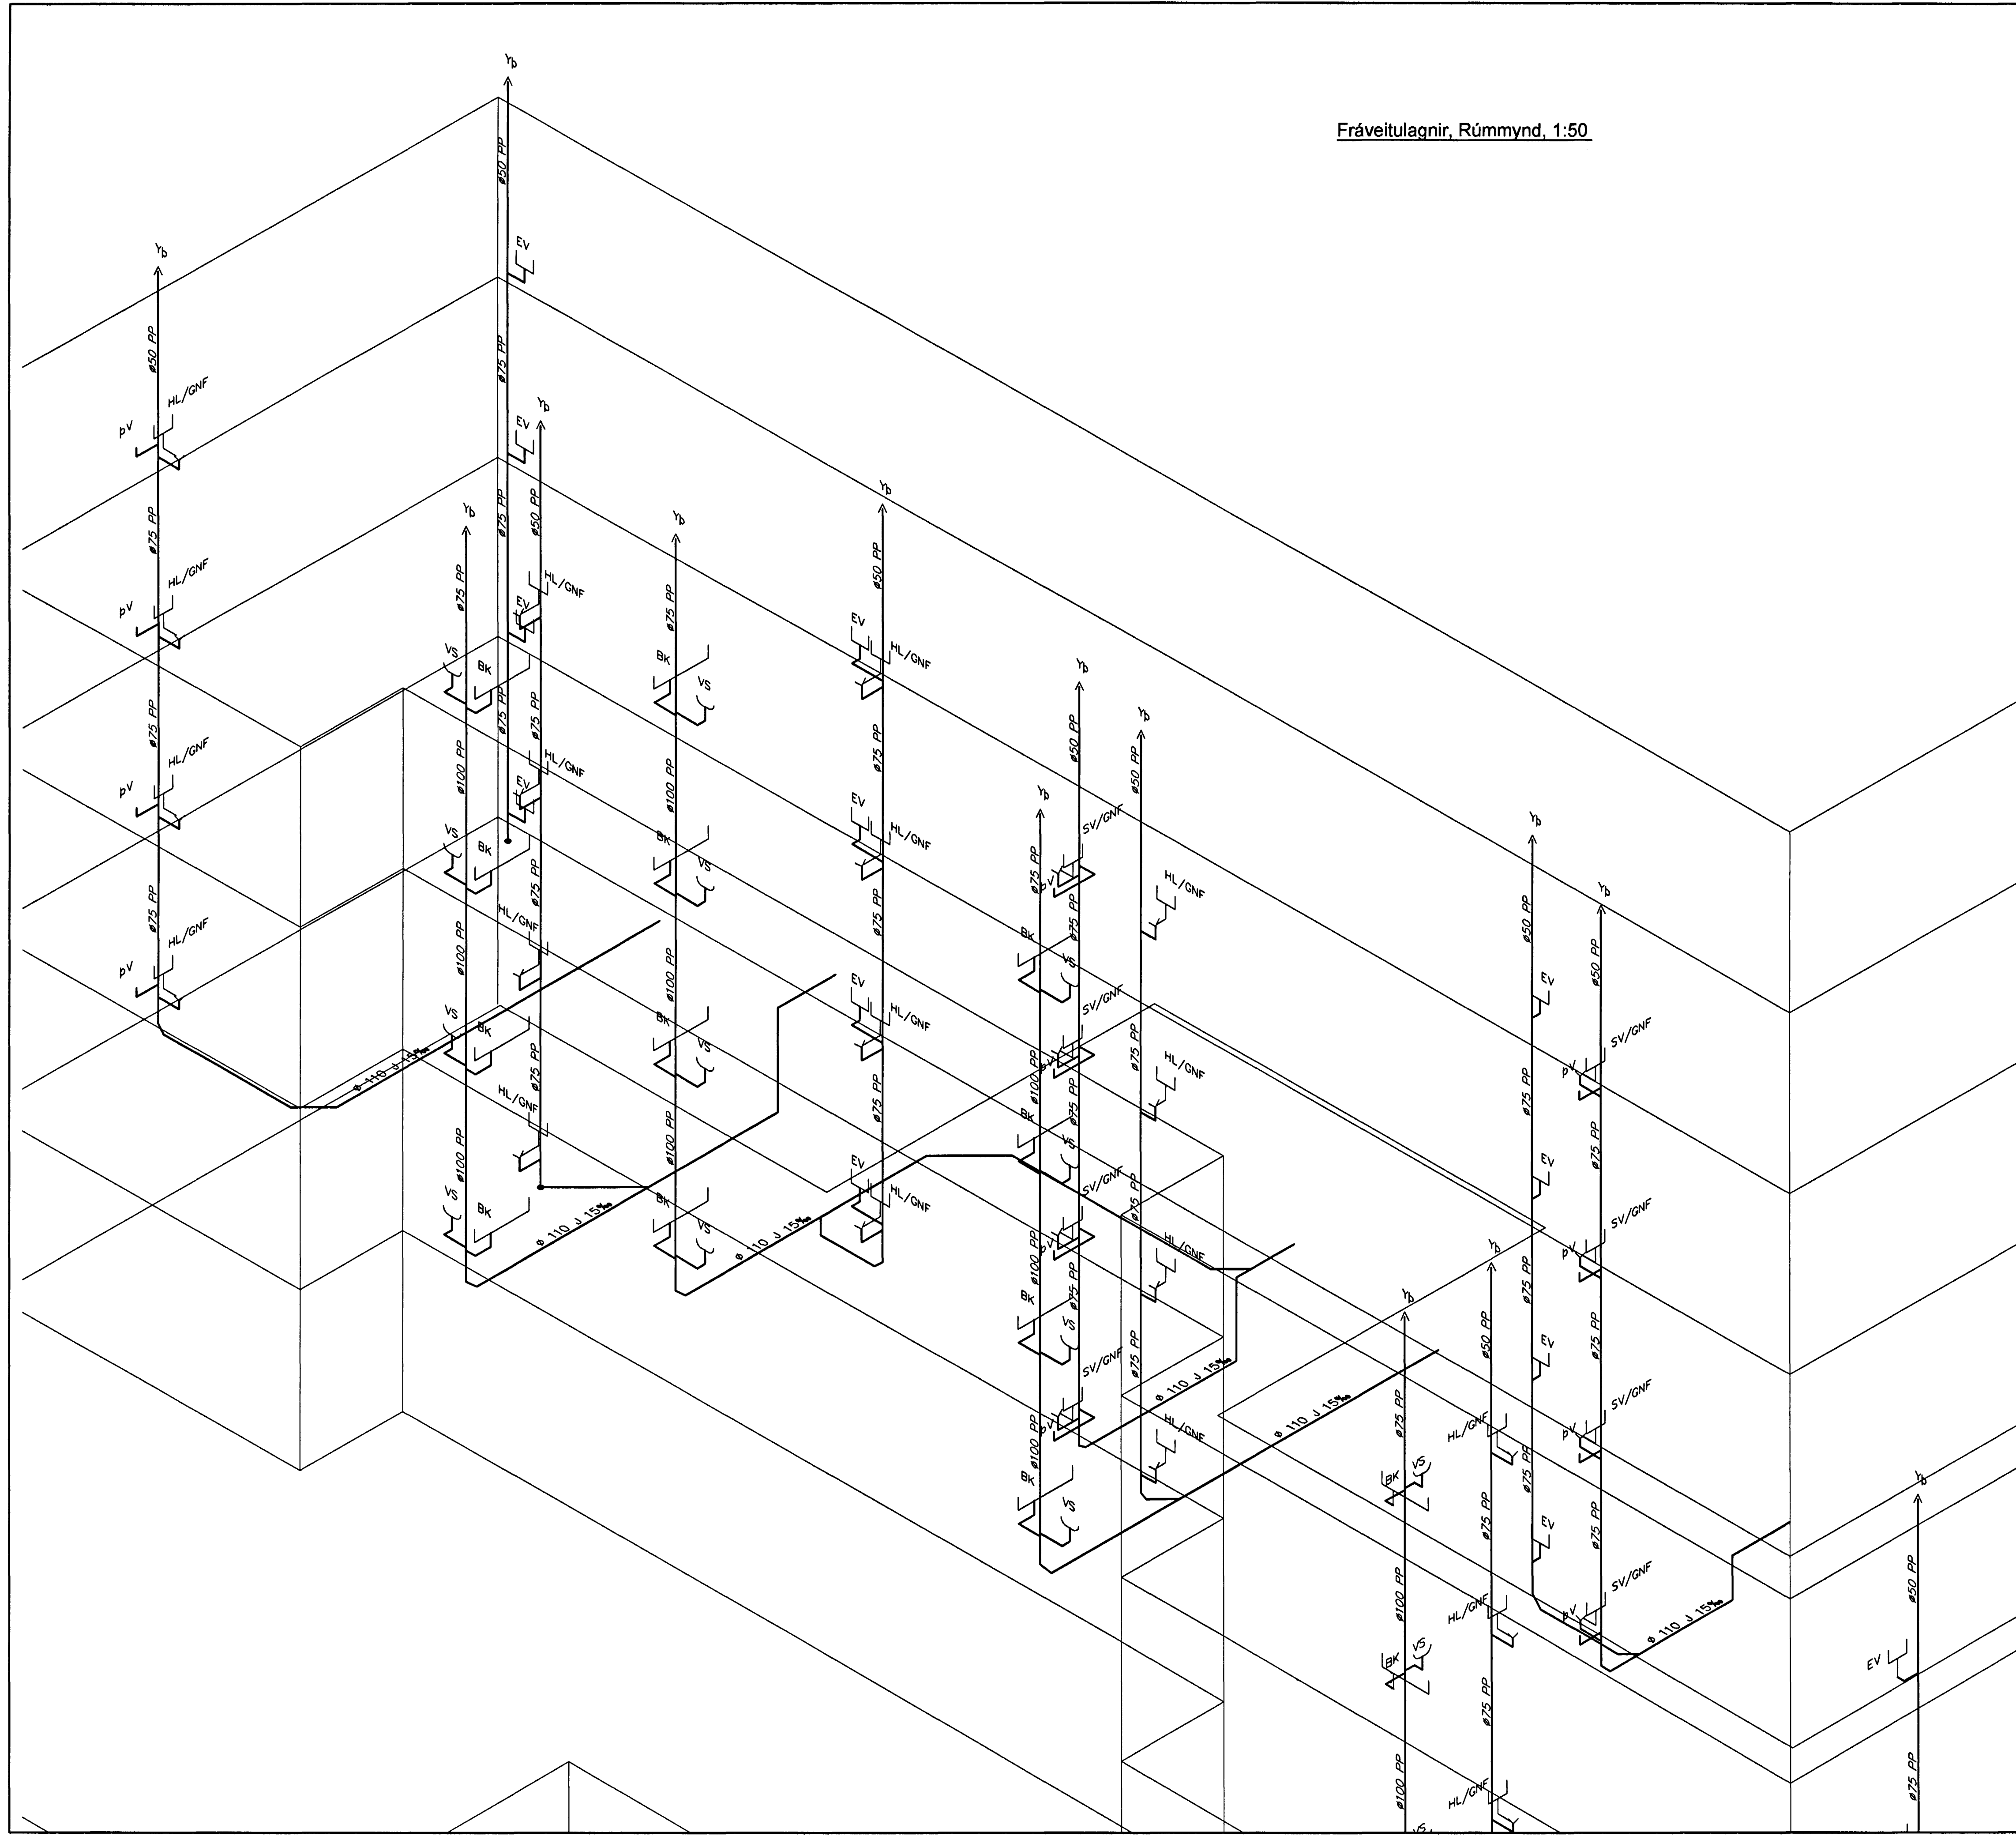

Fallpípa, festingar 1:20

Fráveitulagnir Skýringar

Fráveitulagnir innanhús skulu vera í samræmi við ÍST-68. Lagna efni skal vera REHAU RAUPIANO hljóðeinangrandi lagirnir úr PP (polypropylén) með stingmúfðu og þéttihring. Allar beygjur og greinar skulu gerðar með viðeigandi tengistykkijum. Nota skal hljóðeinangrandi burðarfestingar á 165-réttar lagirnir. Lóðréttar lagirnir eru huldur með eldvarnarköðu.

**OGILT**

*Samp. Tom Guðmundsson*

Útgáta	Breyting	Dagsetning	Hannað
<b>Sveinbjörn Hinriksson</b> Byggingatæknifræðingur Kl. 160851-2529 Brekkugötu 8 Hafnarfirði Sími: 555-4008, 661-6651 Netfang: sveinh@pirnet.is		Staður <b>Eskivellir 5 Hafnarfirði</b>	Skýring <b>Fráveitulagnir, Rúmmynd</b>
Hannað / Teiknað	Kvart	Dagsetning	Verkr.
	1:50	2005	42-04
			Teiknr. 1-22