



8
7
6
5
4
3
2
1

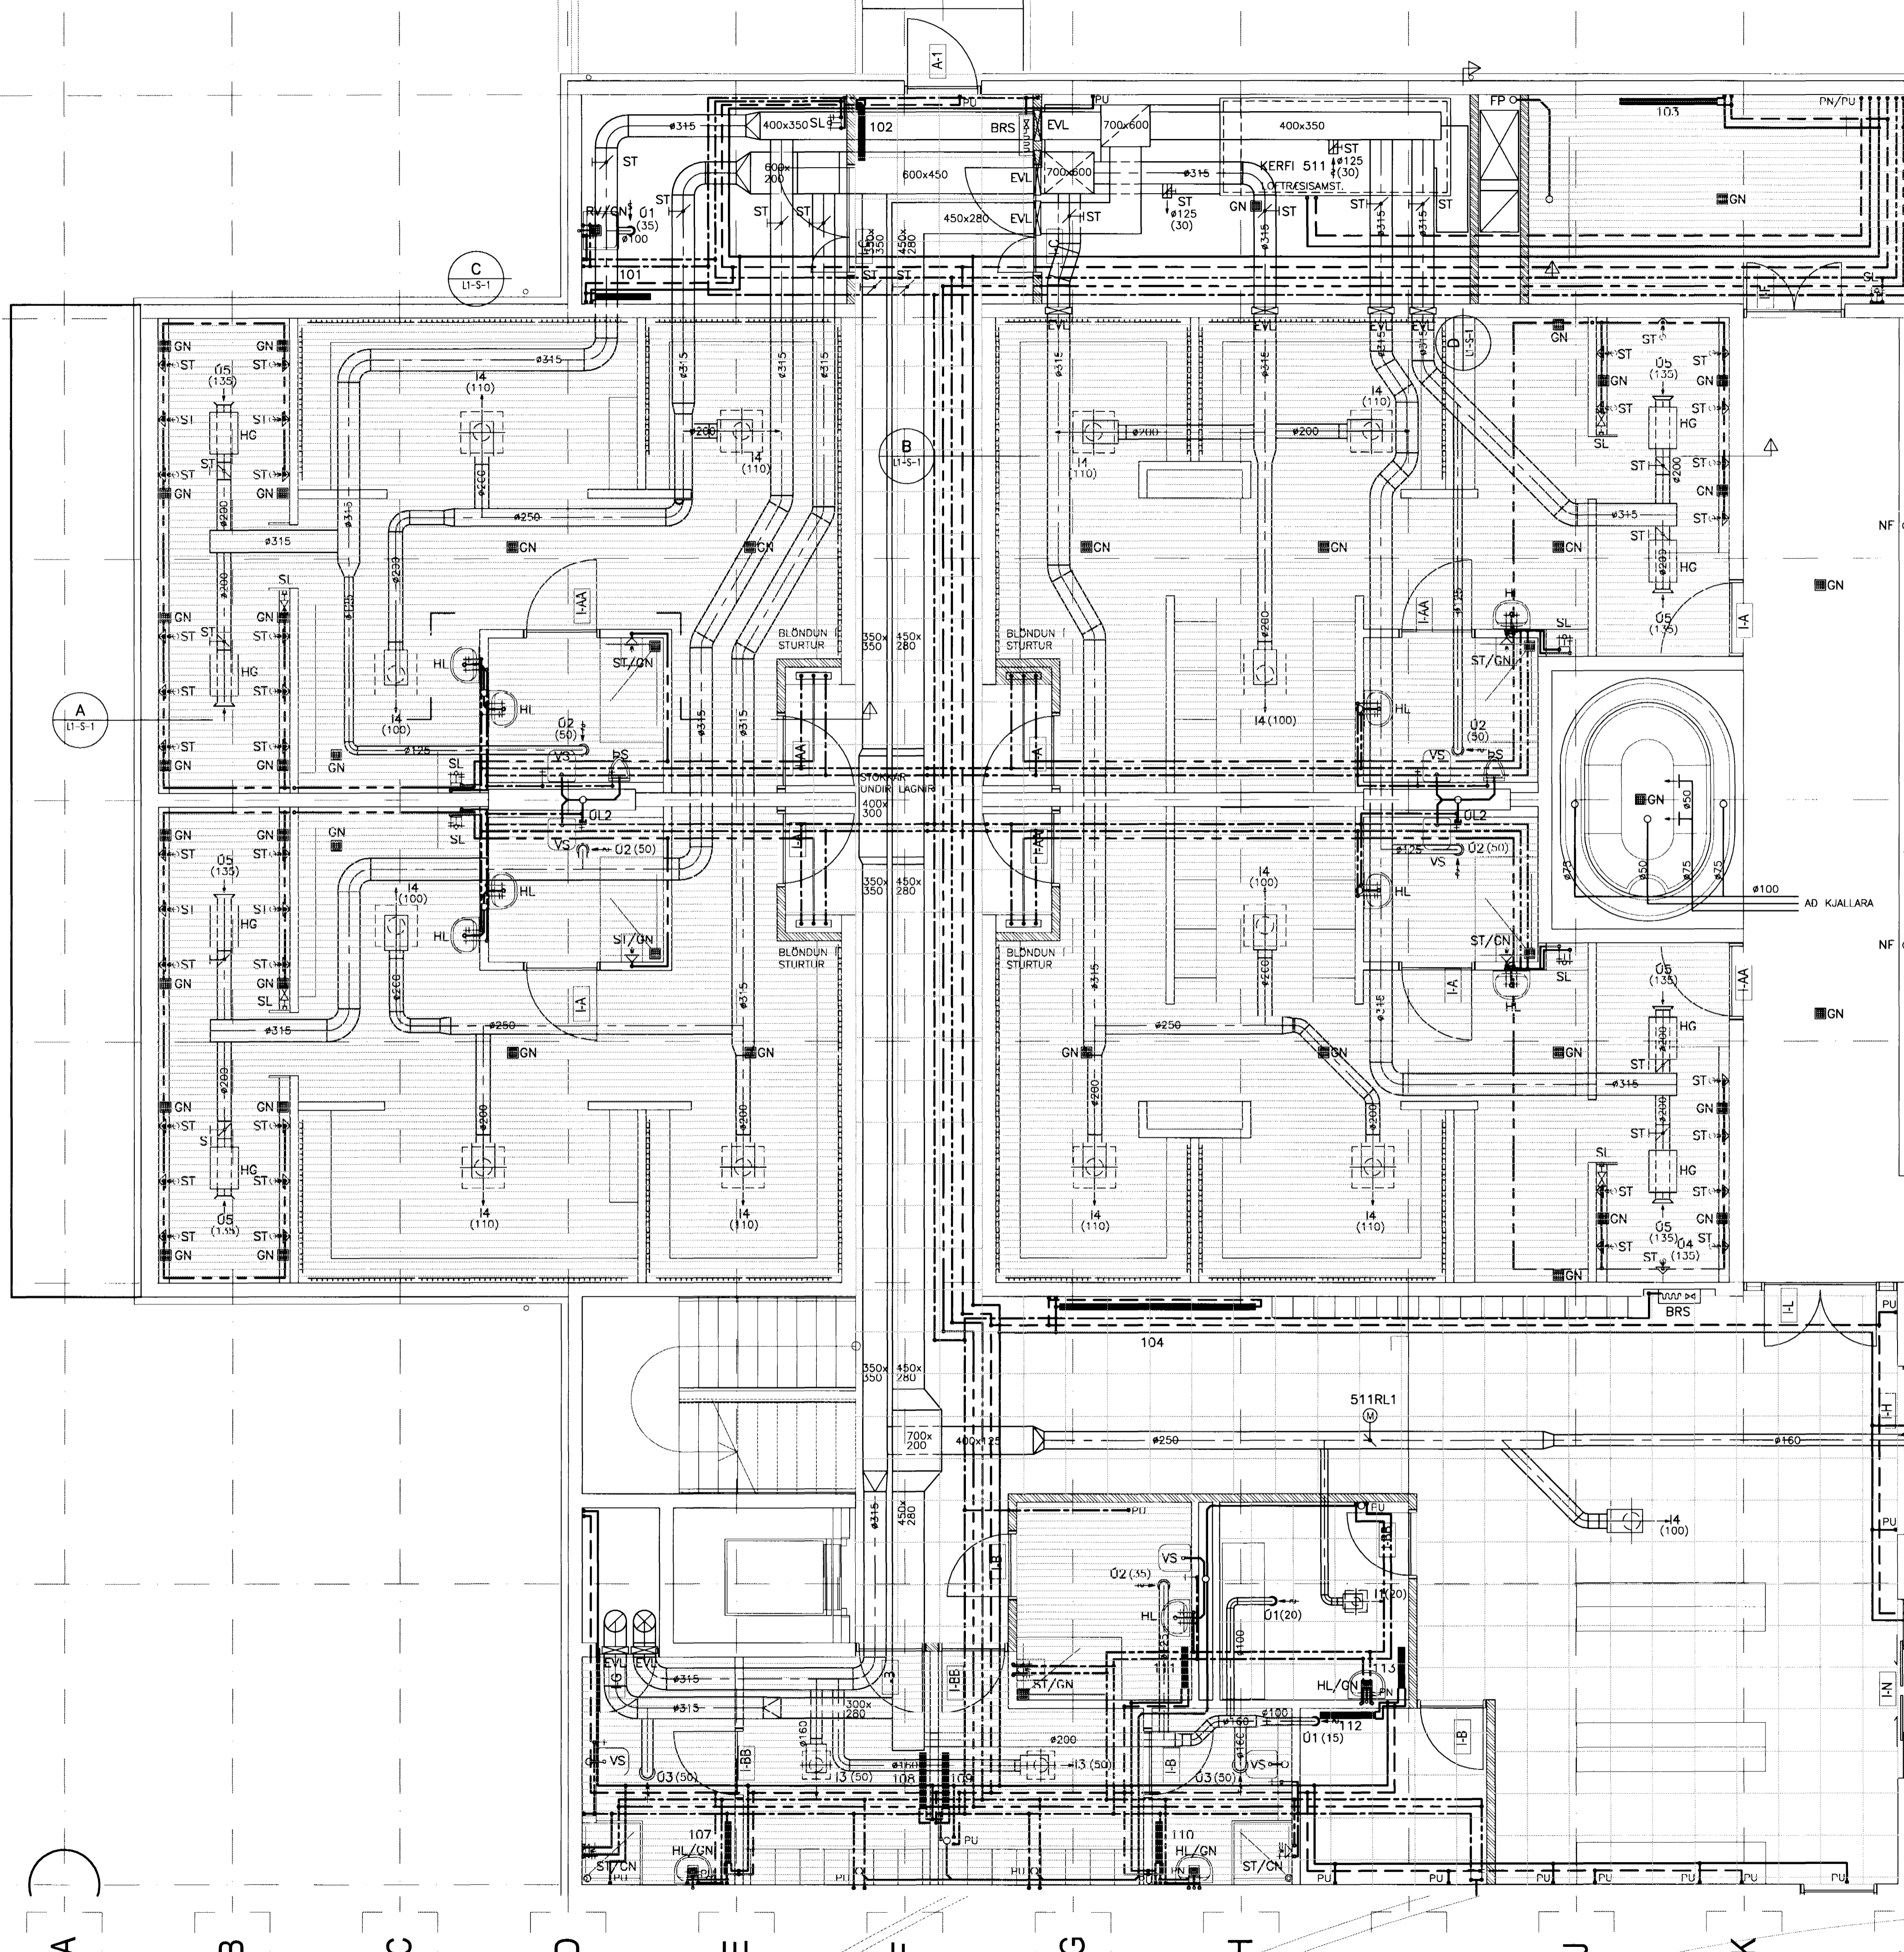

TILVÍSANIR:
ALMENNAR SKÝRINGAR SJÁ BL. NR. A-1

50 011070-2049

DR. DAGS. BREYTING. REKNI. TEKNI.

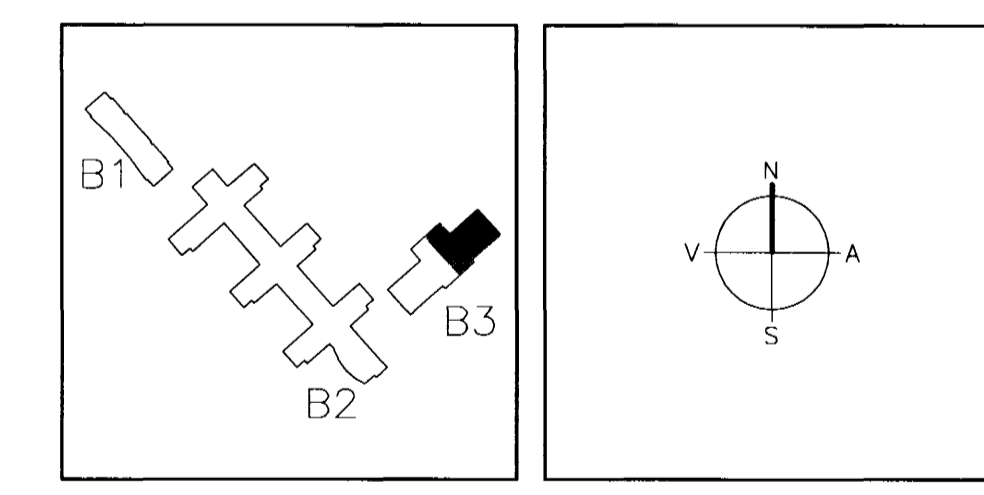

ARKITEKTAR
BERGSTADASTRÆTI 10, RVK
Sími: 551-1460, netfang: arkitekt@shof.is

FINNUR BJÖRGVINSSON
HILMAR ÞÓR BJÖRNSSON
SIGRÍÐUR ÓLAFSDÓTTIR

LANDMÖTUN. NYIRAVEIÐIR 4 - 100 KOPAVOGUR - Sími: 534 5300 - Fax: 534 5300 - Netfang: landmotun@landmotun.is

VSÓ RÁÐGJÖF
BORGARSTÍG 20, 105 REYKJAVÍK, Sími: 595-9000, Símarit: 595-9010, Netfang: vs@vs.is

23 MAÍ 2005

SÓLVANGSVEGUR 4
LÆKJARSKÓLI - ÍÞRÓTTAHAUSNÆÐI

PRIFA-HITA-OG LOFTRESIKERFI
1. HÆÐ
GRUNNMYND

ÞAKKAÐ/TEKNI. VÖND/ÞAK
ATH. *Goa*
SAMRÝKINGAR *Goa*
KÍ. 23.05.05 13:00-14:30
REYKJAVÍK 29.11.2004

SKVARDI: 1:50
VERKNR. 00258
TEKNI. NR. B3-L1-G1-1