A 2-01 2-02 Snið 1:20

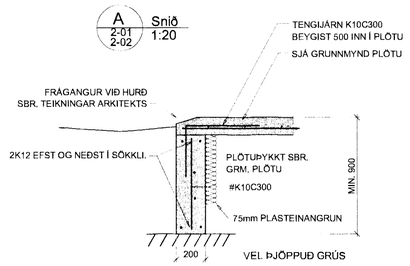

B 2-01 2-02 Snið 1:20

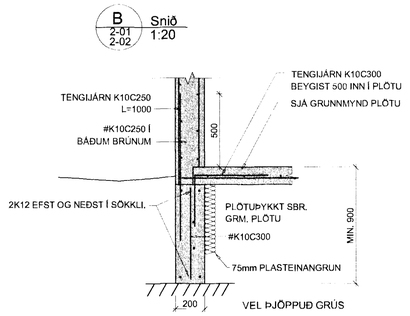

C 2-01 2-02 Snið 1:20

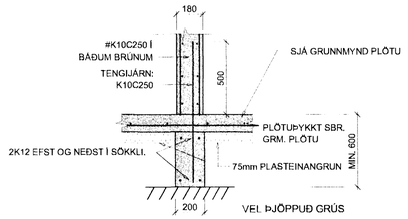

D 2-01 2-02 Snið 1:20

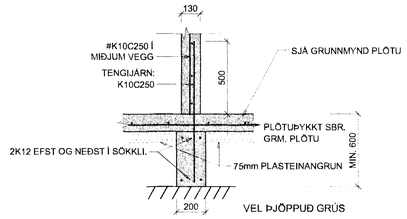

Byggingafulltrúi Hafnarfjarðar
Afgreitt dánn
23 MAÍ 2005

Verkfræðistofa Hauks Ásgeirssonar e.h.f.
VHÁ Lindasmári 12, 200 Kópavogur
Sími 564-4337 Farsími 897-8132
e-mail: haukurasg@simnet.is
Kennitala: 560600-3050

Hannað H.Á. Teiknað H.Á. Samþykkt: Kennitala 301255-4629

STEINHELLA 4
HAFNARFIRÐI
BURÐARVIRKI
SNIÐ Í UNDIRSTÖÐUR

Mkv. 1:20 Teikn. nr. 2-0.3 Verk nr. 250 Skráningar nr.: 2503 Útgáfa A Dags. JAN 05

Verkfræðistofa Hauks Ásgeirssonar ehf
Dalvegi 18, 201 Kópavogur