

BROTÞOL OG STEYPUHULA


BYGGINGARHLUTI	BROTÞ.FL.	ST.HULA
FORSTEYPTIR BITAR	C35	25 mm
INNVEGGIR	C30	20mm
KJALLARVEGGIR	C30	30 mm
ÚTVEGGIR OG PLÖTUR	C30	30mm

LEYFILEGT NOTÁLAG

BYGGINGARHLUTI / JARÐVEGUR	NOTÁLAG
FYLLINGARPÚÐI	<0.5MPa
MILLIGÓLF	5.0 kN/m²


R Á
AÐ
YKKT LAG
YKKT
R.

#K10C200 50mm FRÁ EFRI BRÚN

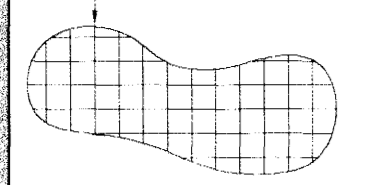


SKIPT SKAL UM JARÐVEG NIÐUR Á BURÐARHÆFT UNDIRLAG.
UNDIR PLÖTU KOMI VEL ÞJAPPAD BÖGGLABERG A.M.K. 400mm ÞYKKT LAG OG ÞAR UNDIR A.M.K. 800mm ÞYKKT LAG AF BJÖRGUNARGRÚS EÐA SAMBÆRILEGU EFNI.
EINANGRUN UNDIR PLÖTU Í SBR. TEIKNINGAR ARKITEKTS.

#K10C200 50mm FRÁ EFRI BRÚN

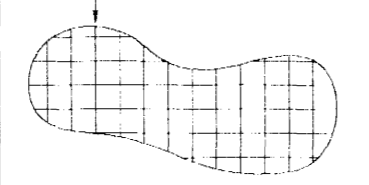


SKIPT SKAL UM JARÐVEG NIÐUR Á BURÐARHÆFT UNDIRLAG.
UNDIR PLÖTU KOMI VEL ÞJAPPAD BÖGGLABERG A.M.K. 400mm ÞYKKT LAG OG ÞAR UNDIR A.M.K. 800mm ÞYKKT LAG AF BJÖRGUNARGRÚS EÐA SAMBÆRILEGU EFNI.
EINANGRUN UNDIR PLÖTU Í SBR. TEIKNINGAR ARKITEKTS.

#K10C200 50mm FRÁ EFRI BRÚN

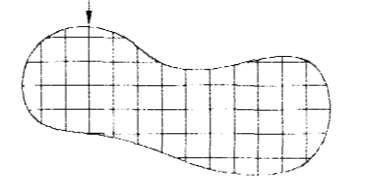

SKIPT SKAL UM JARÐVEG NIÐUR Á BURÐARHÆFT UNDIRLAG.
UNDIR PLÖTU KOMI VEL ÞJAPPAD BÖGGLABERG A.M.K. 400mm ÞYKKT LAG OG ÞAR UNDIR A.M.K. 800mm ÞYKKT LAG AF BJÖRGUNARGRÚS EÐA SAMBÆRILEGU EFNI.
EINANGRUN UNDIR PLÖTU Í SBR. TEIKNINGAR ARKITEKTS.

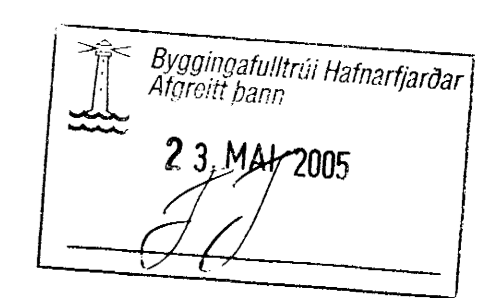

NR. 1 DAGS. NAFN BREYTING
B 12.04.05 BREYTING Á MÁLSETNINGU SÖKKLA

Verkfræðistofa Hauks Ásgeirssonar e.h.f.
Lindasmári 12, 200 Kópavogur
Sími 564-4337 Farsími 897-8132
e-mail: haukurasg@simnet.is
Kennitala: 560600-3950

Hannað Teiknað Samþykkt
H.Á. H.Á. Kennitala 301255-4629

VHÁ
STEINHELLA 4
HAFNARFIRÐI
BURÐARVIRKI
GRUNNMYND SÖKKLA

Mkv. 1:50
Tákn nr. 2-0.2
Verk nr. 250
Skráningar nr. 2502
Útgáfa Dags. 2005 AP 05