

1


2

3

4

5

49400

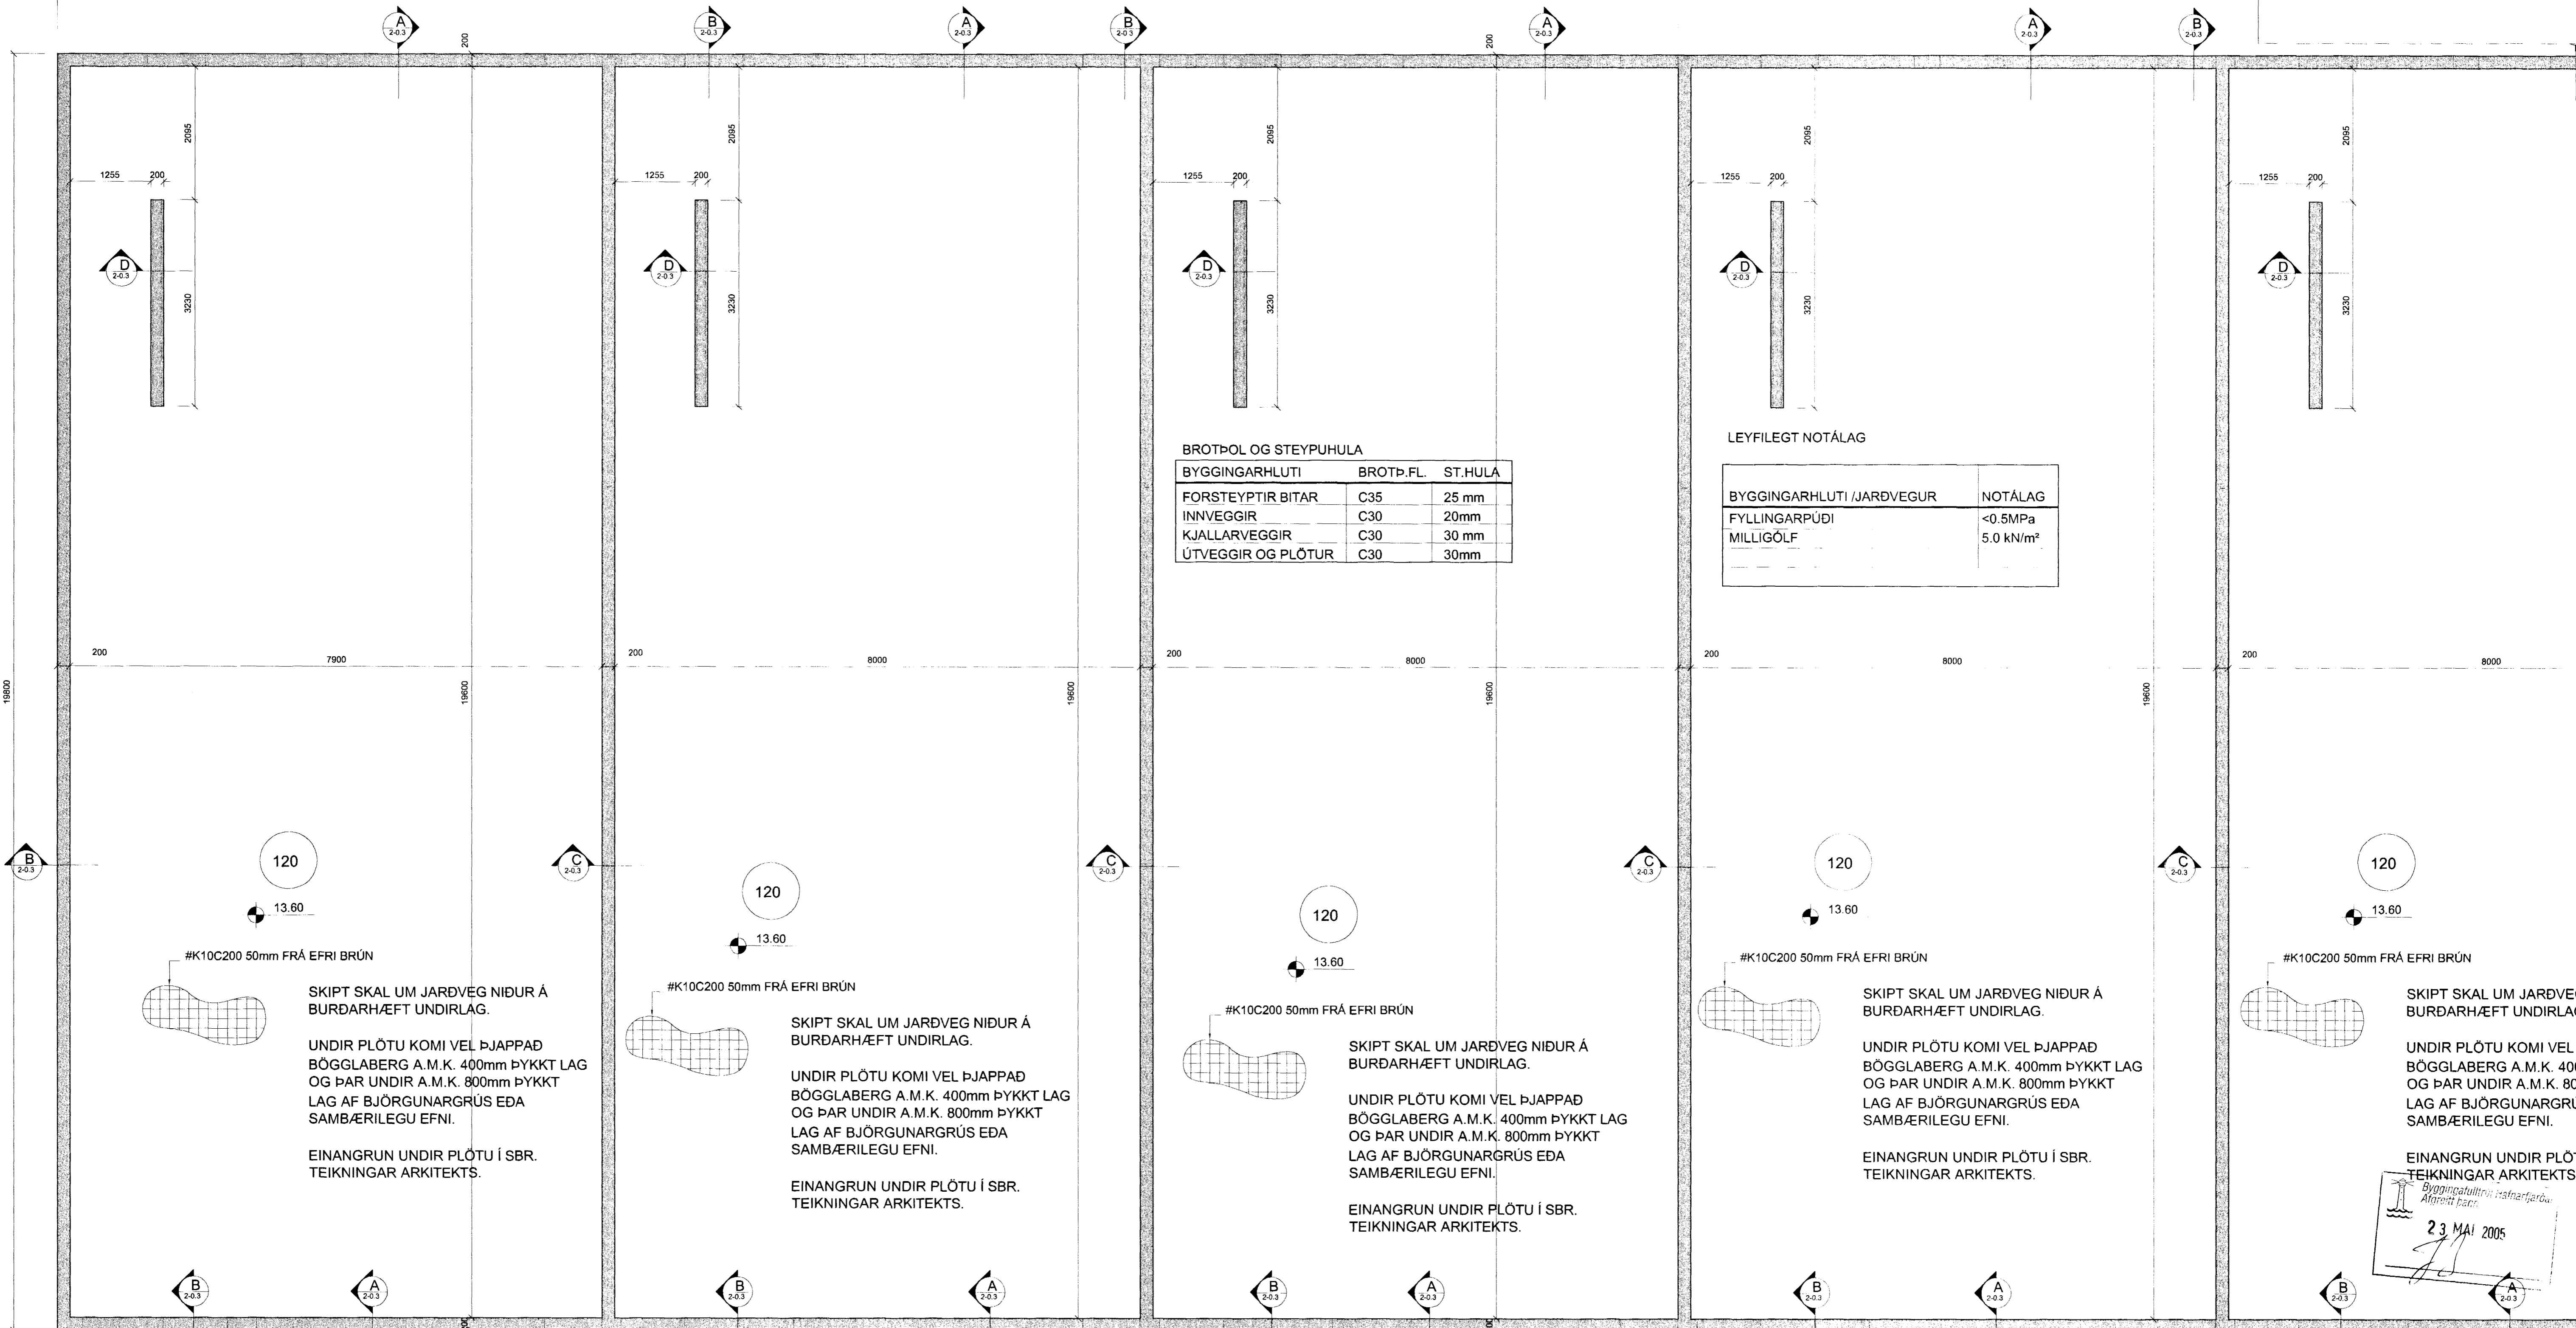

BROTÞOL OG STEYPUHULA

BYGGINGARHLUTI	BROTÞ.FL.	ST.HULA
FORSTEYPTIR BITAR	C35	25 mm
INNVEGGIR	C30	20mm
KJALLARVEGGIR	C30	30 mm
ÚTVEGGIR OG PLÖTUR	C30	30mm


LEYFILEGT NOTÁLAG

BYGGINGARHLUTI/JARÐVEGUR	NOTÁLAG
FYLLINGARPÚÐI	<0.5MPa
MILLIGÖLF	5.0 kN/m ²

120

13.60

#K10C200 50mm FRÁ EFRI BRÚN

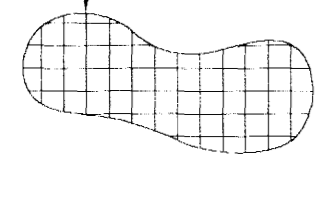

SKIPT SKAL UM JARÐVEG NIÐUR Á BURÐARHÆFT UNDIRLAG.


UNDIR PLÖTU KOMI VEL ÞJAPPAD BÖGGLABERG A.M.K. 400mm ÞYKKT LAG OG ÞAR UNDIR A.M.K. 800mm ÞYKKT LAG AF BJÖRGUNARGRÚS EÐA SAMBÆRILEGU EFNI.

EINANGRUN UNDIR PLÖTU Í SBR. TEIKNINGAR ARKITEKTS.

120

13.60

#K10C200 50mm FRÁ EFRI BRÚN

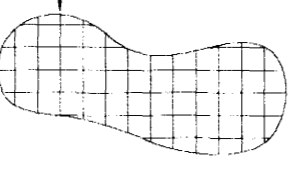

SKIPT SKAL UM JARÐVEG NIÐUR Á BURÐARHÆFT UNDIRLAG.


UNDIR PLÖTU KOMI VEL ÞJAPPAD BÖGGLABERG A.M.K. 400mm ÞYKKT LAG OG ÞAR UNDIR A.M.K. 800mm ÞYKKT LAG AF BJÖRGUNARGRÚS EÐA SAMBÆRILEGU EFNI.

EINANGRUN UNDIR PLÖTU Í SBR. TEIKNINGAR ARKITEKTS.

120

13.60

#K10C200 50mm FRÁ EFRI BRÚN

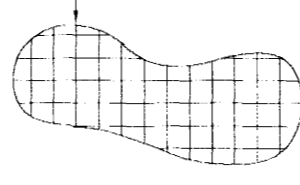

SKIPT SKAL UM JARÐVEG NIÐUR Á BURÐARHÆFT UNDIRLAG.


UNDIR PLÖTU KOMI VEL ÞJAPPAD BÖGGLABERG A.M.K. 400mm ÞYKKT LAG OG ÞAR UNDIR A.M.K. 800mm ÞYKKT LAG AF BJÖRGUNARGRÚS EÐA SAMBÆRILEGU EFNI.

EINANGRUN UNDIR PLÖTU Í SBR. TEIKNINGAR ARKITEKTS.

120

13.60

#K10C200 50mm FRÁ EFRI BRÚN

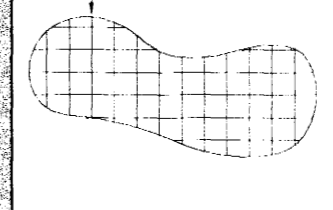

SKIPT SKAL UM JARÐVEG NIÐUR Á BURÐARHÆFT UNDIRLAG.


UNDIR PLÖTU KOMI VEL ÞJAPPAD BÖGGLABERG A.M.K. 400mm ÞYKKT LAG OG ÞAR UNDIR A.M.K. 800mm ÞYKKT LAG AF BJÖRGUNARGRÚS EÐA SAMBÆRILEGU EFNI.

EINANGRUN UNDIR PLÖTU Í SBR. TEIKNINGAR ARKITEKTS.

120

13.60

#K10C200 50mm FRÁ EFRI BRÚN

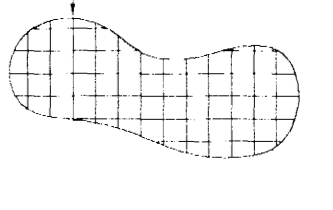

SKIPT SKAL UM JARÐVEG NIÐUR Á BURÐARHÆFT UNDIRLAG.

UNDIR PLÖTU KOMI VEL BÖGGLABERG A.M.K. 400mm ÞYKKT LAG OG ÞAR UNDIR A.M.K. 800mm ÞYKKT LAG AF BJÖRGUNARGRÚS EÐA SAMBÆRILEGU EFNI.

EINANGRUN UNDIR PLÖTU Í SBR. TEIKNINGAR ARKITEKTS.

Byggingafræðingur
Allygnir þannir

23 MAÍ 2005

[Signature]

1

2

3

4

5

Verkfræðistofa Hauks Ásgeirssonar e.h.f.
Lindasmári 12, 200 Kópavogur
Sími 564-4337 Farsími 897-8132
e-mail: haukurasg@simnet.is
Kennitala: 560600-3050

Hannað Teiknað Samþykkt: *[Signature]*
H.Á. H.Á. Kennitala 301255-4629

STEINHELLA 4
HAFNARFIRÐI
BURÐARVIRKI
GRUNNMYND SÖKKLA

Mkv. 1:50
Telkn. nr. 250
Verkfræðistofa / 2501
Verkfræðistofa Hauks Ásgeirssonar e.h.f. / 2501
Dálveggi 18, 201 Kópavogur