


FRÆRENNSLISLAGNIR  
SKÝRINGAR

Frærennislagnir ofan botnplötu skulu vera af RAU-PP (polypropylen), hjóðeinangrandi lagnir. Skeyting lagna skal vera á múffum með Þéttihringjum. Við skeytingu lagna skal Þess gætt að Þensla í lögnum verði í múffustykkjum. Fjarlægð milli festinga skal ekki vera meiri en Lögrettar lagnir 10\*D Lögrettar lagnir 20\*D D=Þvermál lagna Einangra skal fallþapur með 30 mm steinull og vefja með plastfólfi

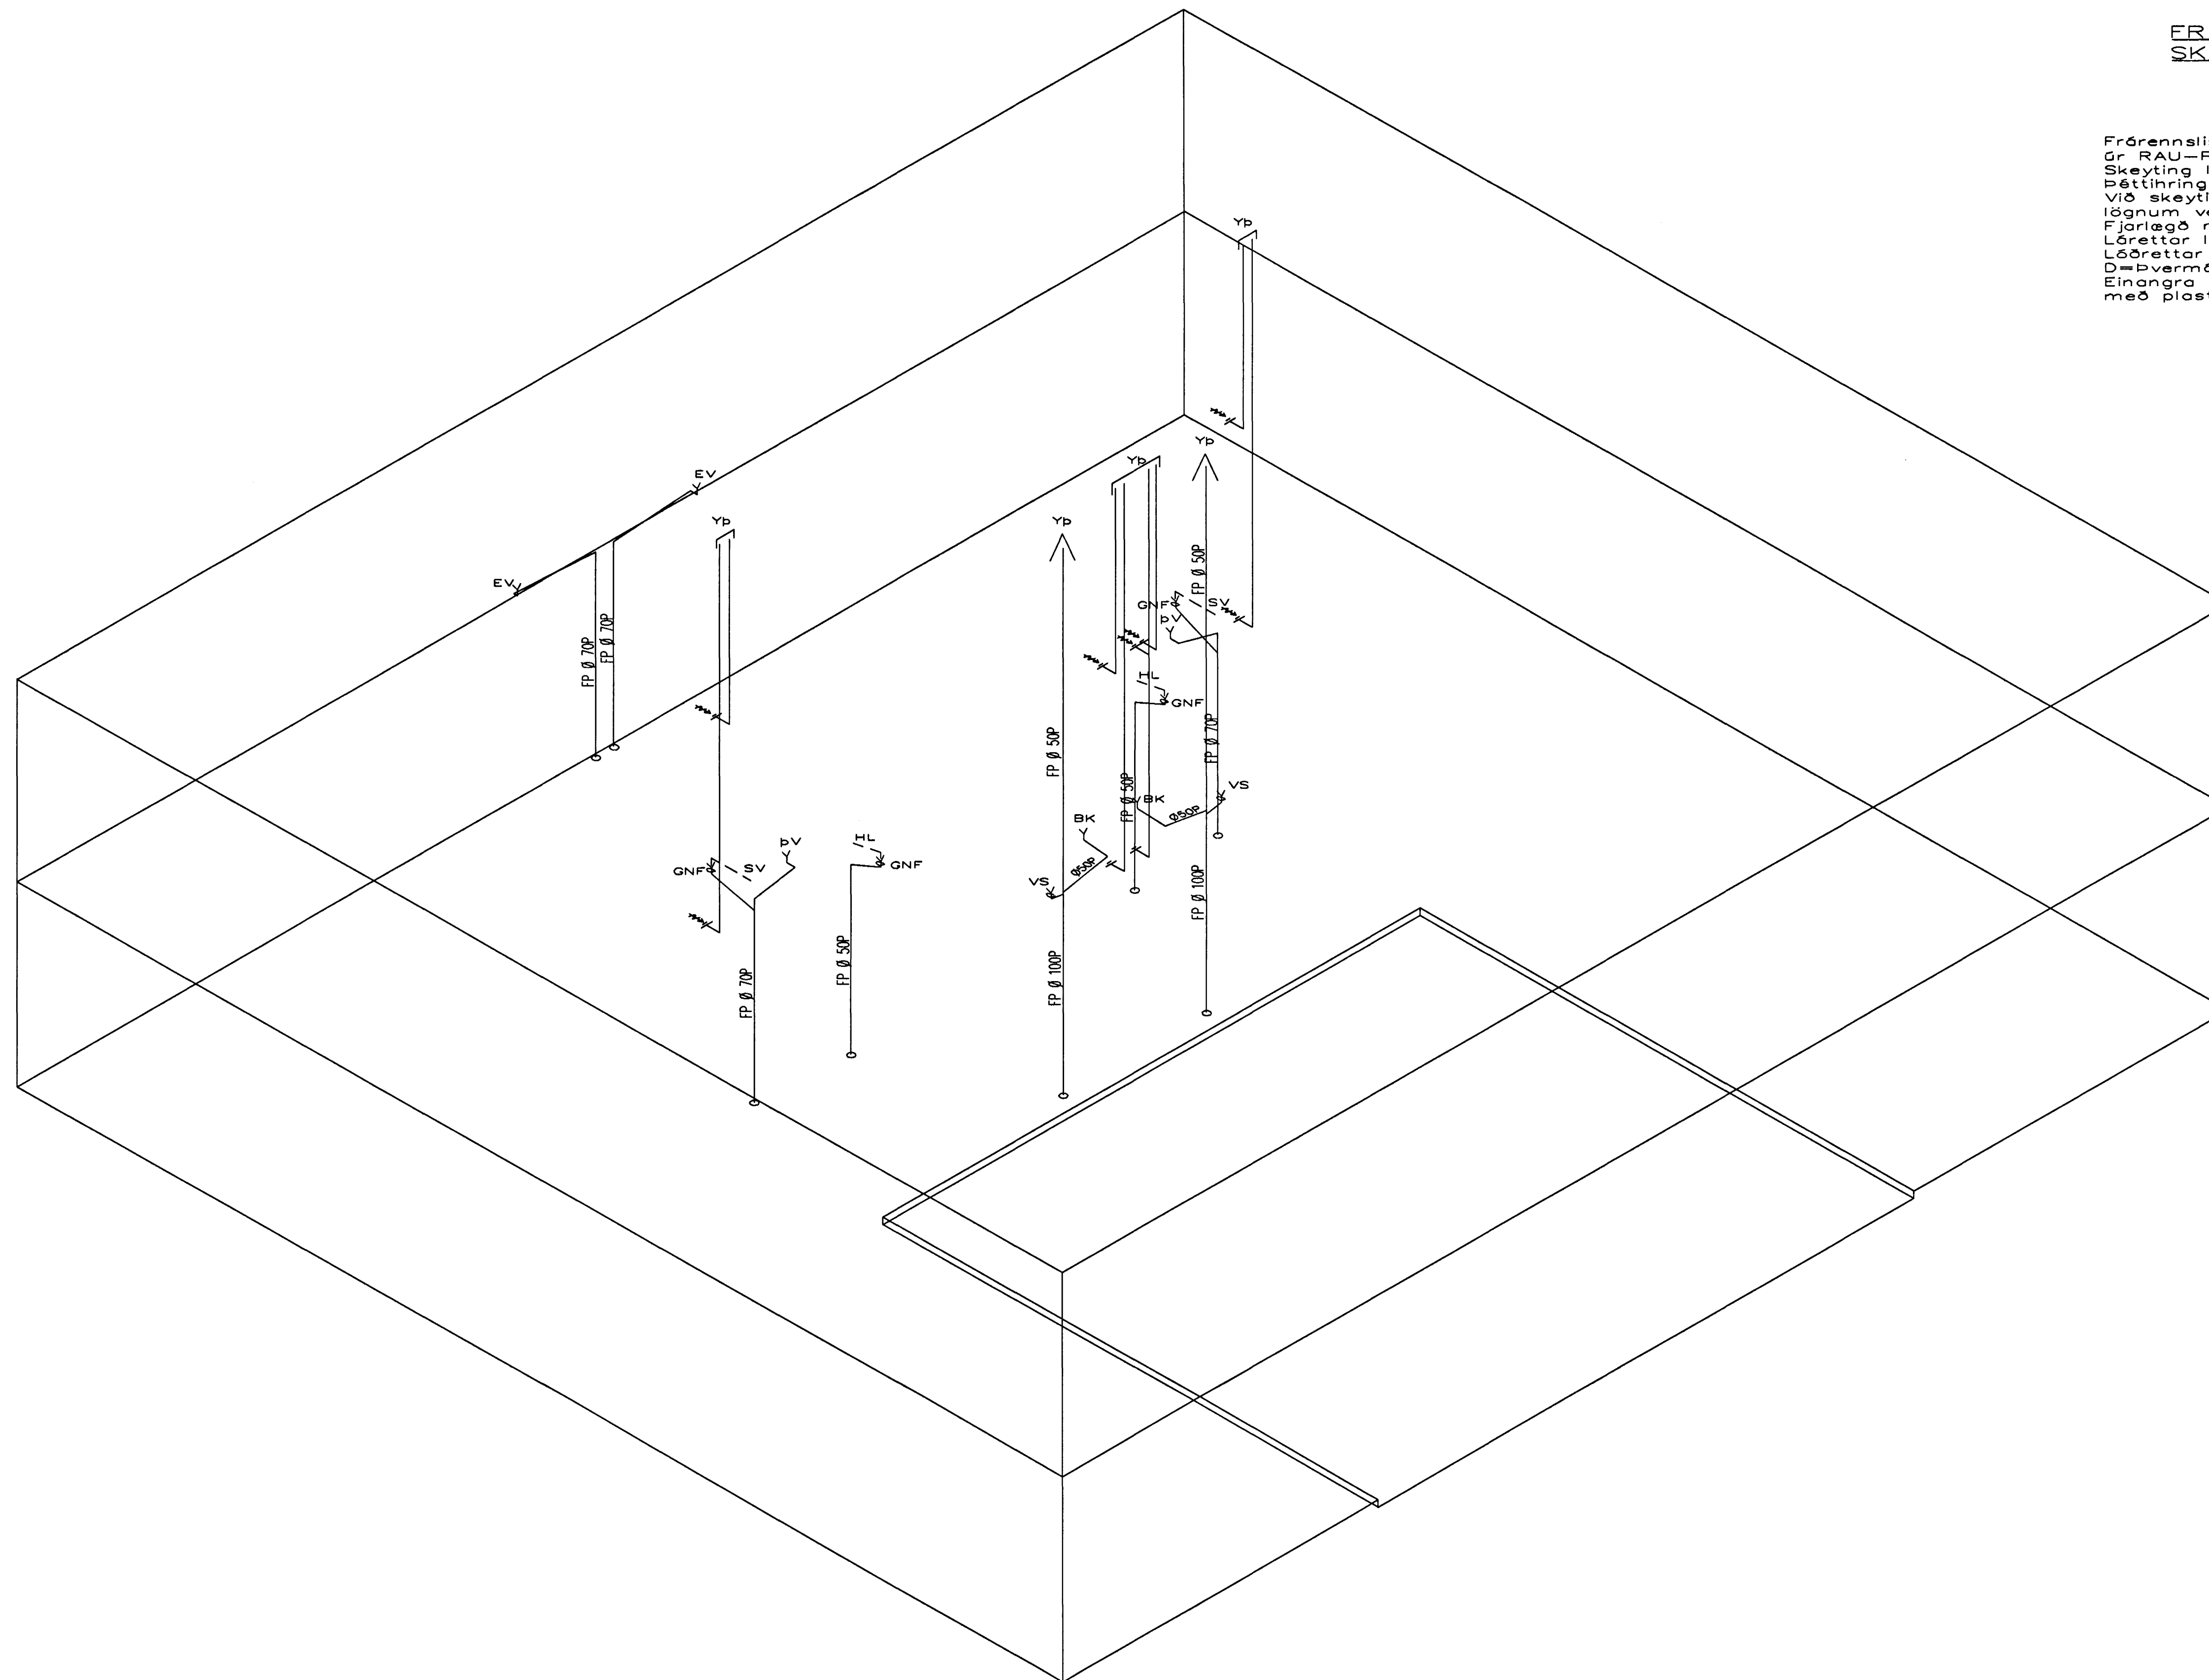

RÚMMYND FRÆRENNSLIS OG LOFTRÆSTILAGNA 1:50

SKÝRINGAR

LOFTRÆSTIRÖR Ø 120  
BLIKK NEMA ANNAD SÉ SÝNT

| BR.   | DAGS. | EDLI BREITINGA | SIGN. |
|---|-------|----------------|-------|
|   |       |                |       |
| <p>DREKAVELLIR 16<br/>HAFNARFIRÐI</p> <p>RÚMMYND FRÆRENNSLIS- OG<br/>LOFTRÆSTILAGNA</p> <p>MKV 1:50</p> <p>DAGS. MAÍ. 2005</p> <p>VERK NR. 2504</p> <p>TEIKN. NR. 2-09</p> <p>HANNAÐ SIG. ÞORLEIFSS.KT241148-3009</p> <p>TEIKNAD G.H.</p> <p>YFIRFARIÐ</p> <p>TEKNIÞJÓNUSTA<br/>SIGURDAR ÞORLEIFSSONAR ehf</p> <p>STRANDGÖTU 11-220 HAFNARFIRÐI-SÍMI 555-4255</p> |       |                |       |

*Handwritten signature*