

8

7

6


5

4

3

2


1

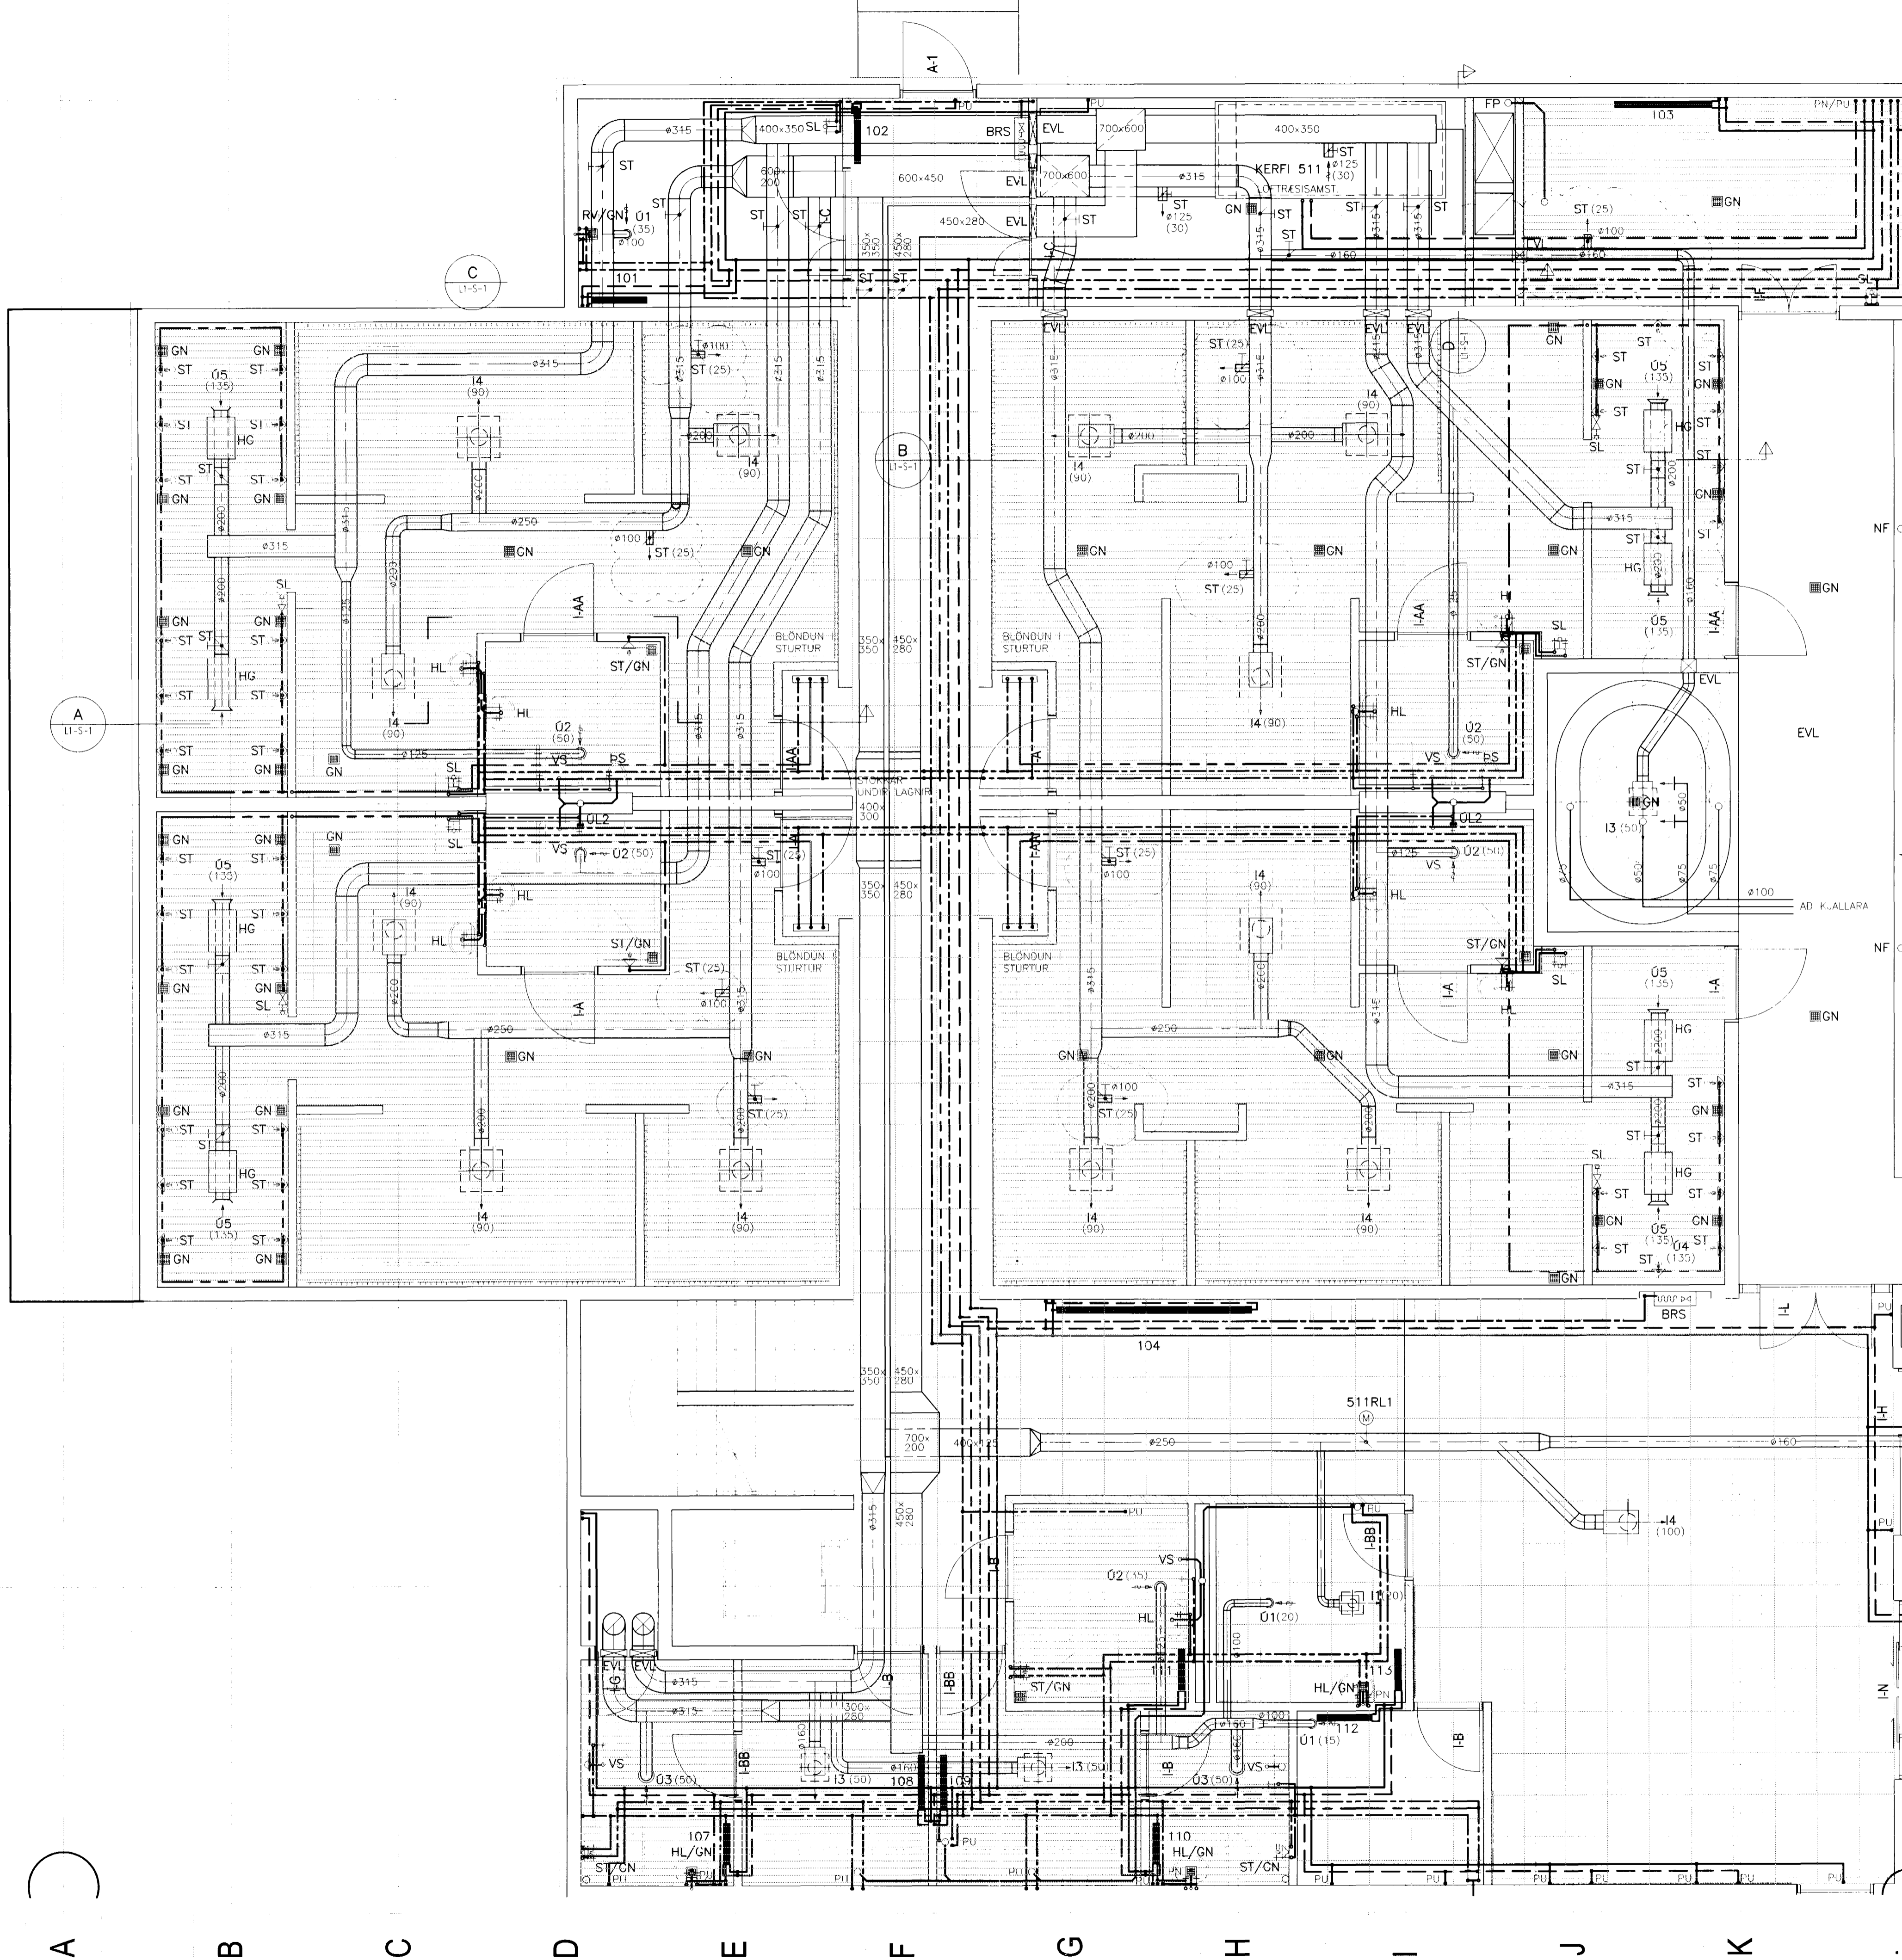

TILVÍSANIR:
 ALMENNAR SKÝRINGAR SJÁ BL. NR. A-1

010000000

A 27.04.05 NNB. YFIR LOFTUM/VIÐ POTT
 BR. DAGS BREYTING KH PH
 REIKN. TEIKN

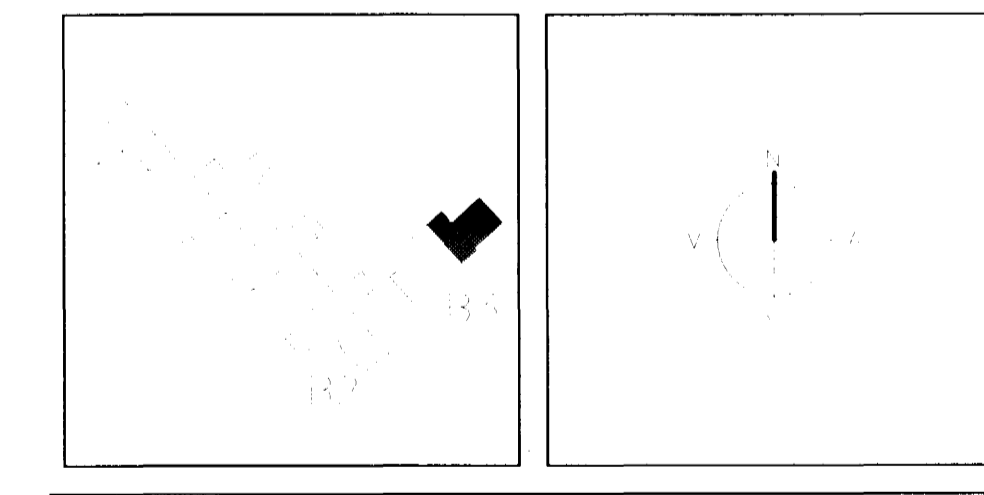

ARKITEKTAR FINNUR BJÖRGVINSSON
 BERGSTADASTRÆTI 10, RVK. HILMAR ÞÓR BJÖRNSSON
 sími: 551-1460, netfang: arkitekt@reihof.is SIGFRIÐUR OLAFSDÓTTIR
 Afgreitt nafn

LANDMÖTUN. EINAR E. SÆMUNDSEN
 INGIBJÖRG KRISTJÁNSDÓTTIR
 MARGRÉT SIGURDÁRÞÓTTIR
 23 MAÍ 2005

VSÓ RÁÐGJÖF
 BORGARTUN 20, 105 REYKJAVÍK, SÍMI 565-9000, SAMRÆF 565-9010, NETFANG vs@vo.is
SÖLVANGSVEGUR 4
LÆKJARSKÓLI - ÍPRÓTTAHÁSNÆÐI

ÞRIFA-HITA-OG LOFTRESIKERFI HANNAÐ/TEIKN KR/AG/SH
 1. HÆÐ ATH. E. SÆMUNDSEN
 GRUNNMYND SAMMYKKT
 KT. 230651-2569
 KVARNR. 1:50 REYKJAVÍK 29.11.2004
 VERNR. 00258 TEIKN. NR. B3-L1-G1-1