



8  
7  
6  
5  
4  
3  
2  
1

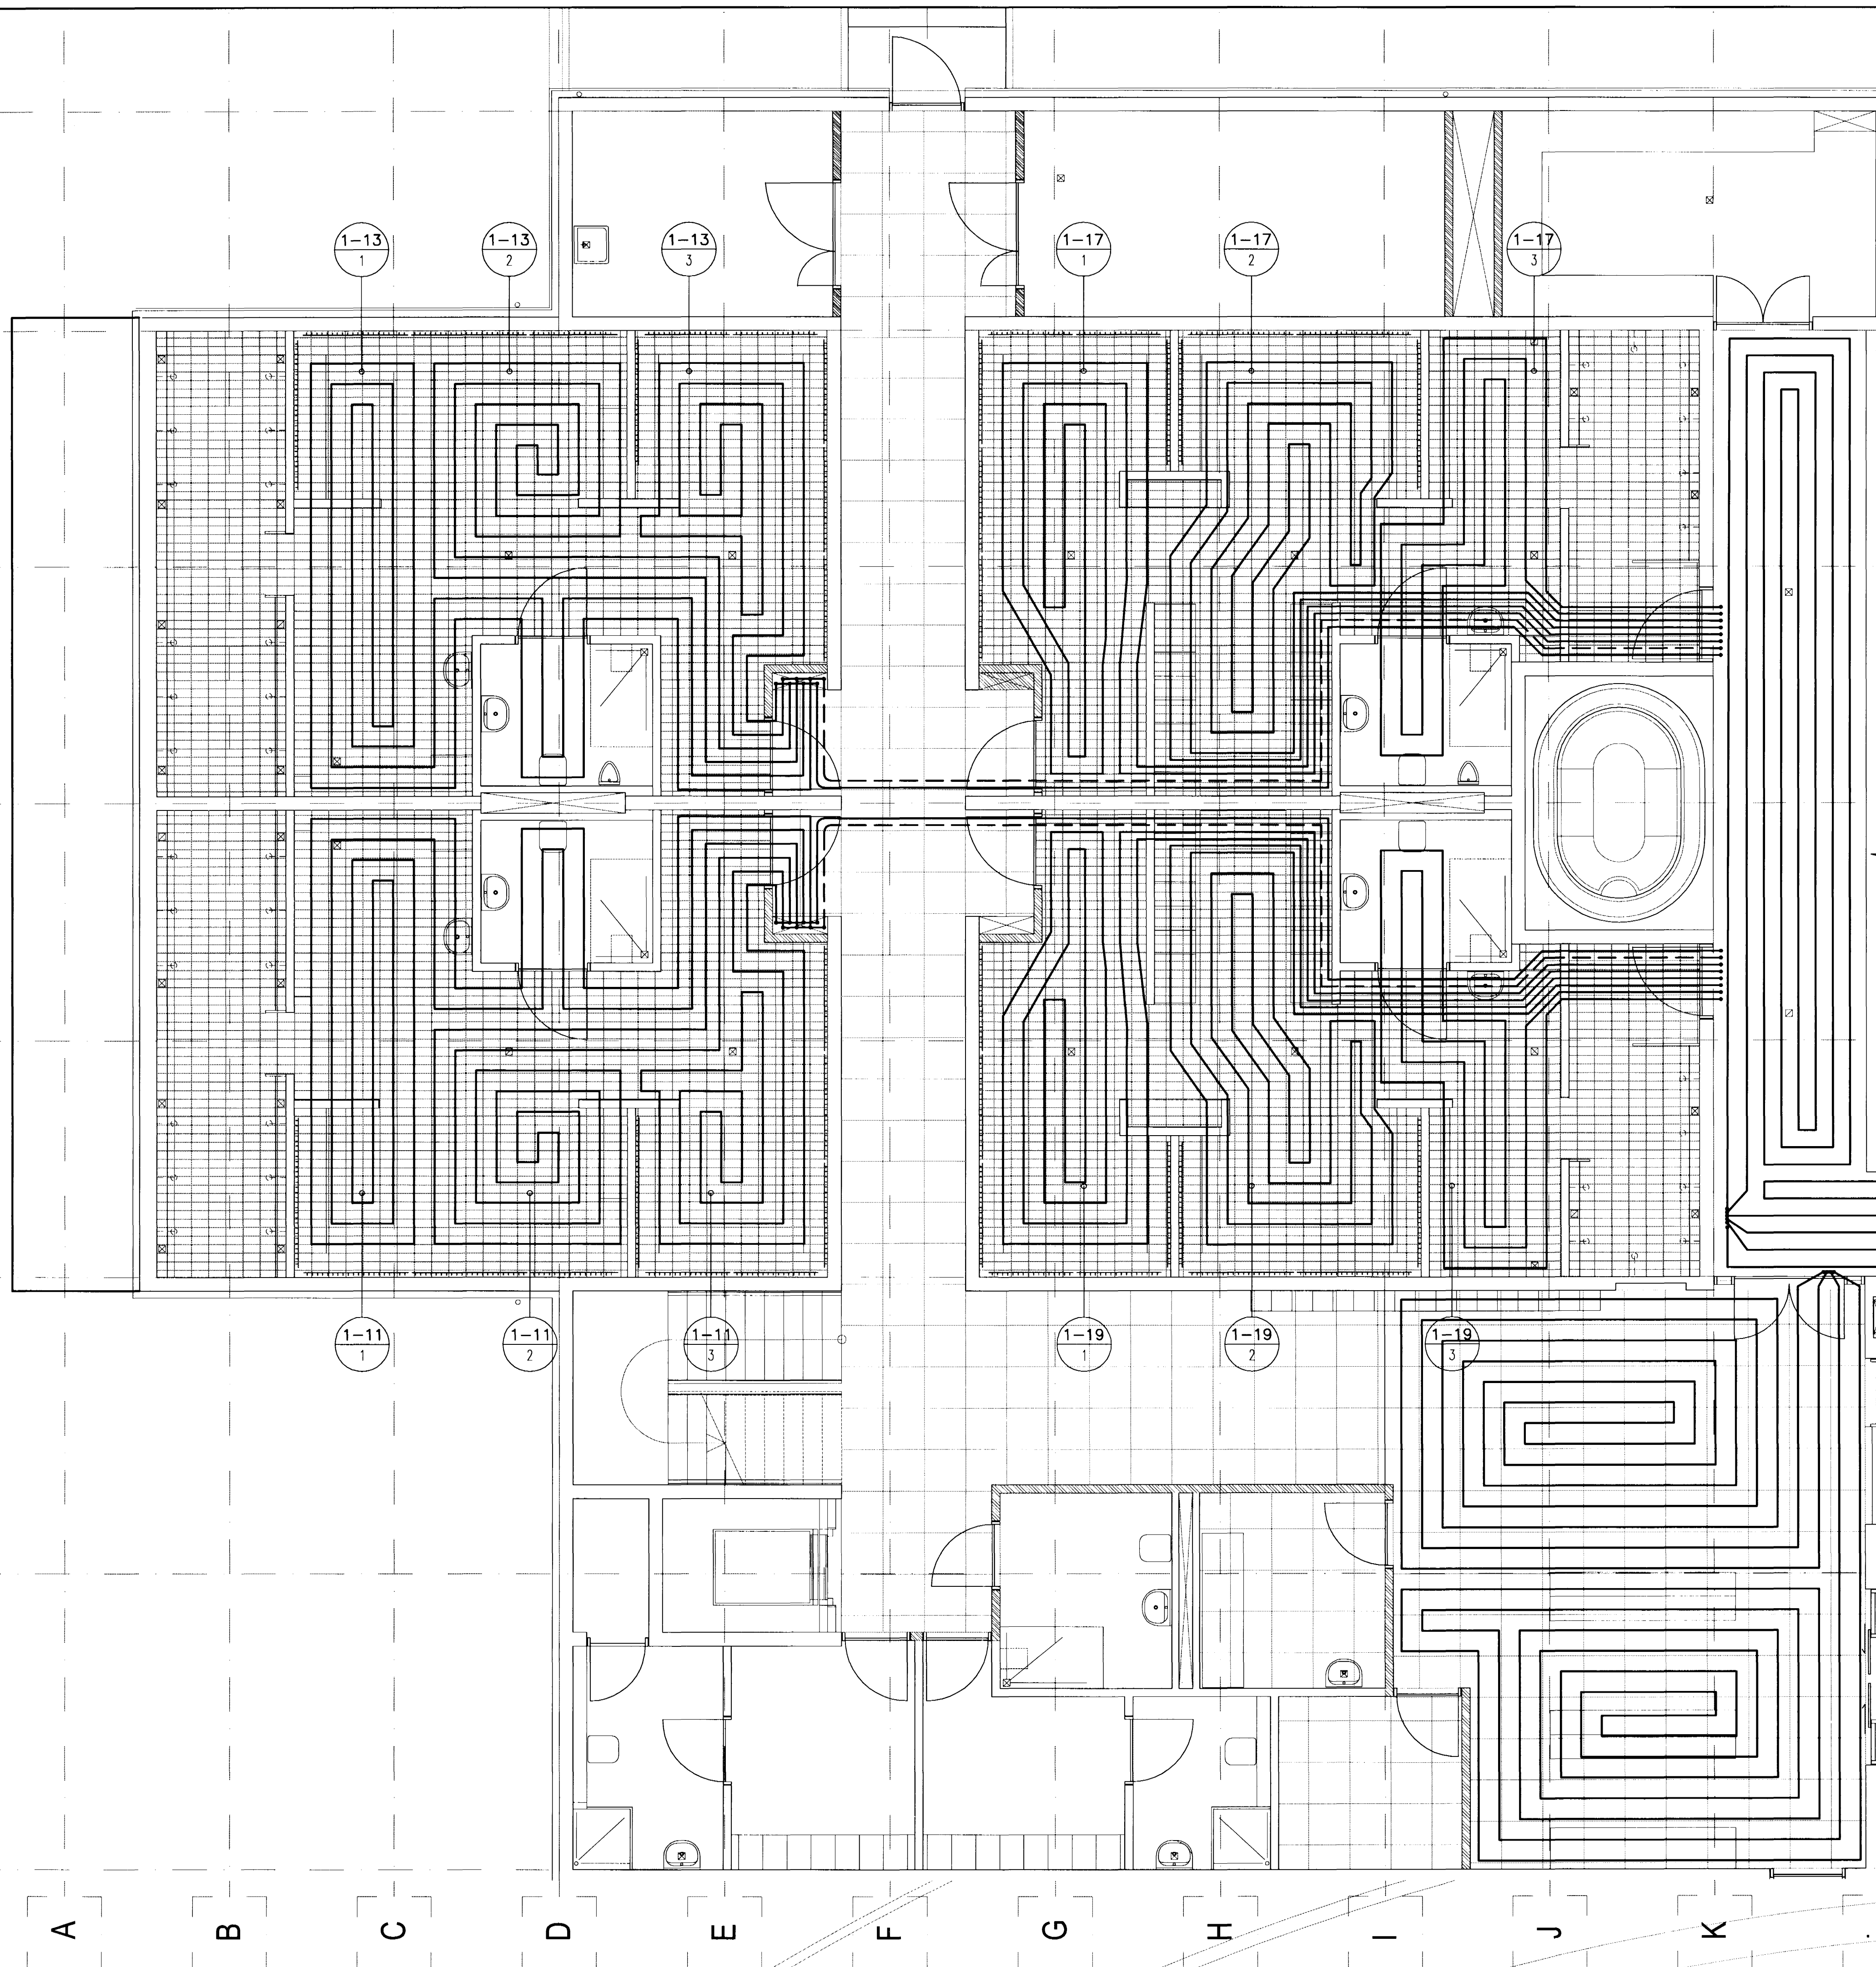

SJÁ BL.NR. B3-B-G1-2

TILVÍSANIR:  
ALMENNAR SKÝRINGAR . . . . . SJÁ BL. NR. A-1

BR. DAGS. BREYTING. REKN. TEKN.

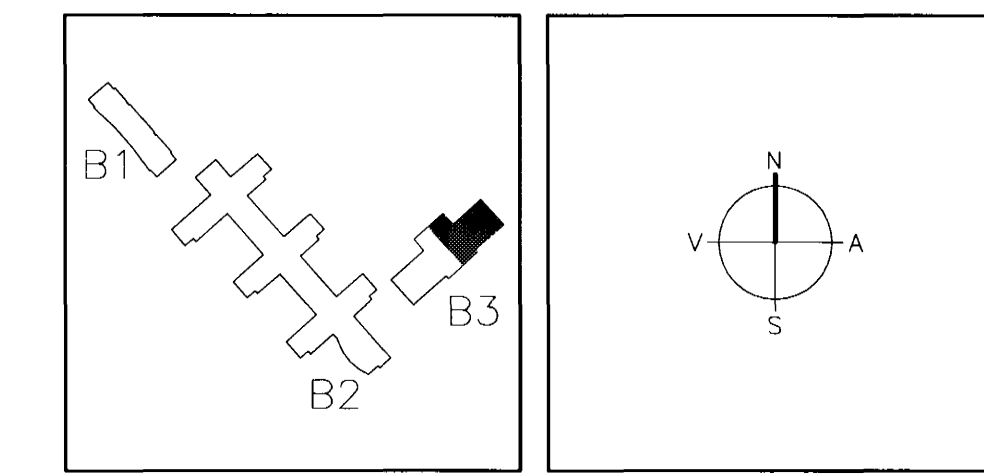

ARKITEKTAR BERGSTADSTRÆTI 10. RVK. sími:551-1460, netfang:arkitekti@ishof.is

FINNUR BJÖRGVINSSON HILMAR ÞÓR BJÖRNSSON SIGRÍÐUR ÓLAFSDÓTTIR

LANDMÖTUN. NÝTTA AÐGANGS - TÖL KÓPAÐGJÖF - SÍMI 551 5400 FAX 551 5100

**VSÓ RÁÐGJÖF**

SÓLVANGSVEGUR 4 LÆKJARSKÓLI - ÍPRÓTTAHÚSNÆÐI

ÓLPHITALAGNIR 1. HÆÐ GRUNNMYND  
KVAÐI 1:50  
TEKNI. NR. B3-L4-G1-1  
00258