


RÚMMYND 1:50

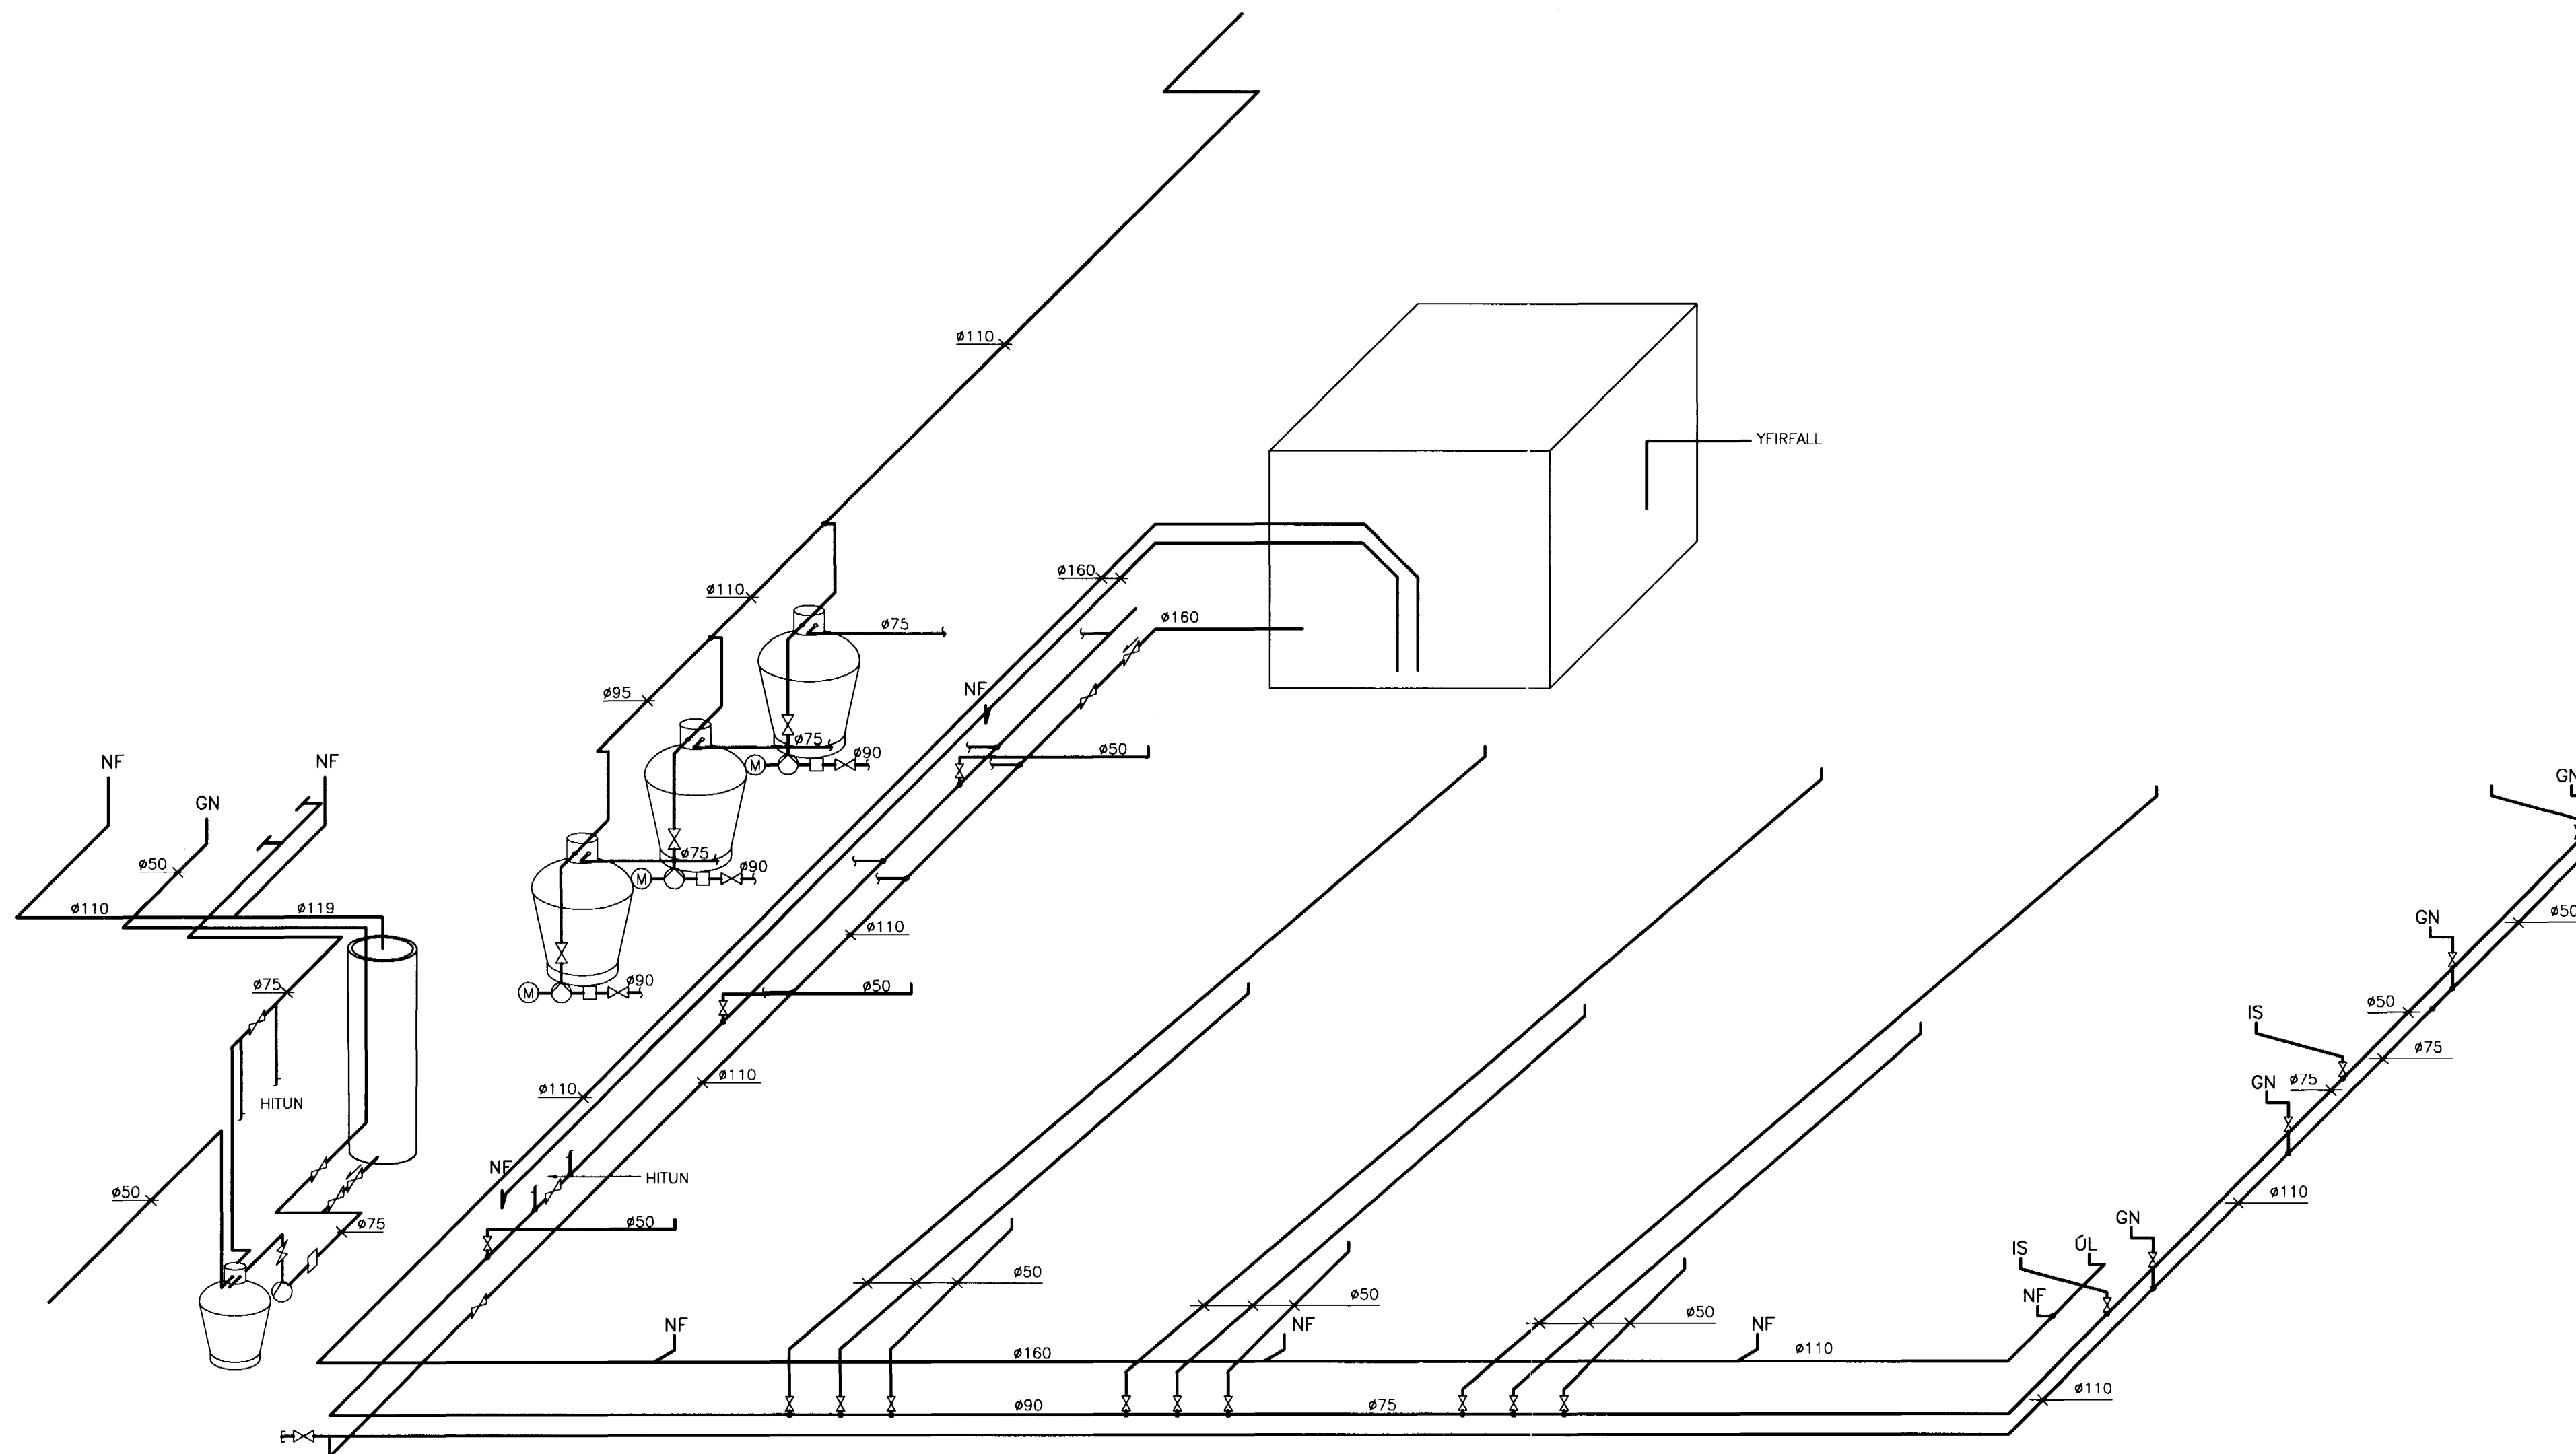


TILVISANIR:

ALMENNAR SKÝRINGAR . . . . . SJÁ BL. NR. A-1

50 07010 2005

BR. DAGS. BREYTKG. REKN. TEKN.

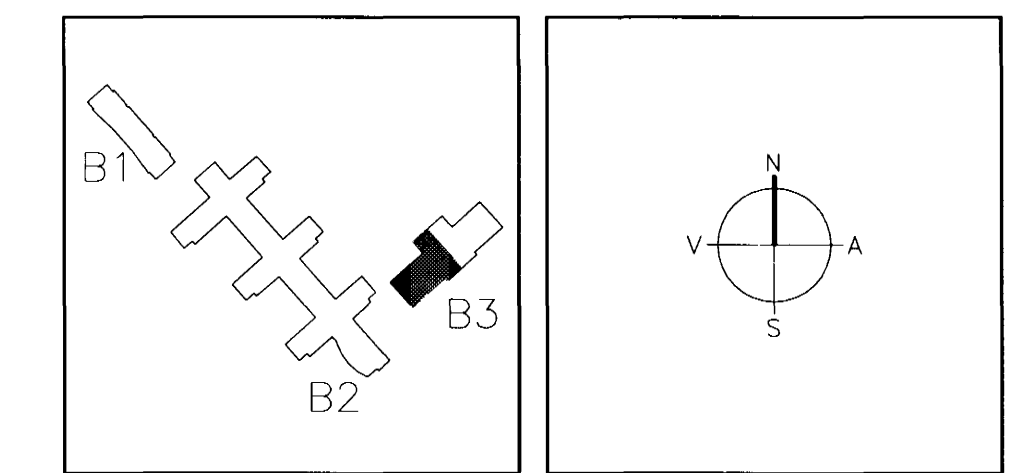

**ARKITEKTAR**  
BERGSDASTRÆTI 10, RVK.  
Sími: 551-1460, netfang: arkitekti@ehof.is

**FINNUR BJÖRGVINSSON**  
**HILMAR ÞÓR BJÖRNSSON**  
**SIGRÍÐUR ÓLAFSDÓTTIR**

Byggingafræði Háskóla Íslands  
Almannabankinn

EINAR E. SÆMUNDSEN  
INGIBJÖRG KRISTJÁNSDÓTTIR  
MARGRÉT SIGURDARDÓTTIR

23 MAÍ 2005

LANDMÖTUN. NETIÐ  
NETIÐ AVIÐUR 4 - 200 NÚPÁVÖGUR - SM 654 8300 - FAX 654 8301 - NETIÐ: lag@neti.is

**VSÓ RÁÐGJÖF**  
BORGARSTÍGI 20, 100 REYKJAVÍK, SMÍ 565-9000, SMIRK 565-9010, NETIÐ: vs@vs.is

**SÓLVANGSVEGUR 4**  
**LÆKJARSKÓLI - ÍPRÓTTAHÚSNÆÐI**

SKVARDI  
VERKFR. RÚMMYND

HANNAÐ/TEKN. RÚ/MH  
ATH. SAMRÆKT  
KT. 220631-2323130007-4630  
REYKJAVÍK 29.11.2004

00258 B3-L7-R-1